


- sádkartonové desky Knauf Plano tl.15 mm
- zvukově izolační desky Isover Akustic tl.30 mm
- tvárnivé příčky Silka S20 - 2000 tl.150 mm

pro přehlednost vyznačeno
pouze nové schodiště do podkroví

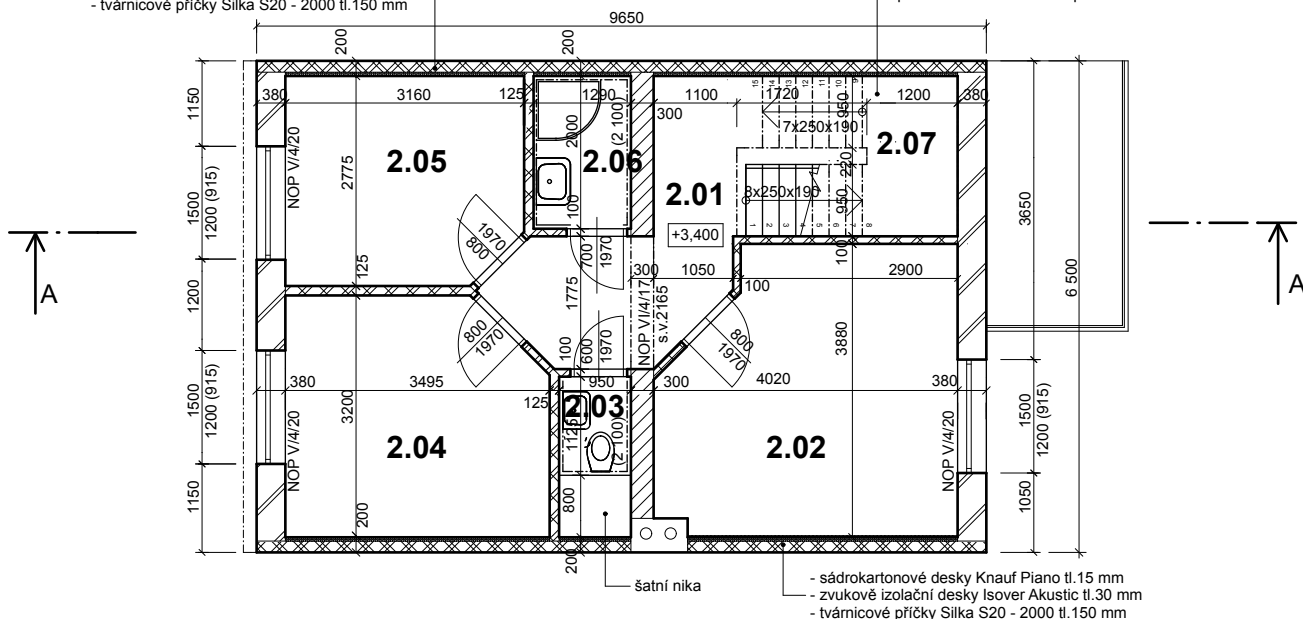

LEGENDA MATERIÁLŮ

OZNAČENÍ	NÁZEV
	SMRKOVÉ DŘEVO IMPREGNOVÁNO
	ZDIVO YTONG TL. 375 mm, P2-350 malta YTONG
	ZDIVO YTONG TL. 300 mm, P2-400 malta YTONG
	PŘÍČKY YTONG TL. 100 A 125 mm, P2-500, malta YTONG

VÝPIS VĚNCŮ A PRŮVLAKŮ

OZN.	NÁZEV	ROZMĚR mm	ks
NOP V/4/20	nosný překlad YTONG	300/249/1 990	3
NOP VI/4/17	nosný překlad YTONG	300/249/2 240	1

V OBVODOVÝCH STĚNÁCH JE PŘEKLAD DOPLNĚN
TEPELNOU IZOLACÍ TL.80 mm

POZNÁMKA

- V MÍSTNOSTECH, KDE NEJSOU PRAHY POUŽIT PODLAHOVÉ LIŠTY.
- KONKRÉTNÍ SPECIFIKACE K JEDNOTLIVÝM TRUHLÁŘSKÝM, ZÁMEČNICKÝM A KLEMPÍŘSKÝM VÝROBKŮM SE URČÍ V DALŠÍ FÁZI PROJEKTOVÉ DOKUMENTACE DLE POŽADAVKŮ INVESTORA
- SCHODIŠTĚ DO PODKROVÍ JE DŘEVĚNÉ SCHODNICOVÉ, SAMONOSNÉ, DVOURAMENNÉ S PODSTUPNICEMI, ZÁBRADLÍ DŘEVĚNÉ
- STYKY RŮZNÝCH MATERIÁLŮ PŘETÁHNOUT PLETIVEM
- YTONG ZEĎ TL.200 MM MEZI SOUSEDNÍMI OBJEKTY BUDE SLOUŽIT JAKO POŽÁRNÍ DĚLÍCI STĚNA (VE ŠTÍTĚ BUDE ČÁSTEČNĚ PŘEVÝŠOVAT SOUSEDNÍ OBJEKT)
- NÁVRH ZATEPLENÍ JE VOLEN S OHLEDEM NA BUDOUCÍ POUŽITÍ ZATEPLOVACÍ FASÁDY OBJEKTU
- V PŘÍPADĚ NUTNOSTI SANOVAT STÁVAJÍCÍ PRŮDUCHY NAPŘ. POMOCÍ SCHIEDEL PRIMA
- TEPELNÉ IZOLACE, DOPLŇUJÍCÍ VĚNCE A OBVODOVÉ STĚNY JSOU TVOŘENY DESKAMI SYSTÉMU ROCKWOOL
- ODVĚTRÁNÍ MÍSTNOSTÍ č.2.03 A 2.05 JE NUCENÉ POMOCÍ VENTILÁTORU, POTRUBÍ JE VYVEDENÉ NAD STŘEŠNÍ ROVINU A UKONČENÉ VENTILAČNÍ HLAVICÍ


LEGENDA MÍSTNOSTÍ

Č.M.	NÁZEV MÍSTNOSTI	PLOCHA m ²	ÚPRAVA PLOCH		POZNÁMKA
			PODLAHA	STĚNA, STROP	
2.01	CHODBA	6,86	LAMINO (IMITACE DŘEVA)	VOH, MVT	DL
2.02	LOŽNICE	14,40	LAMINO (IMITACE DŘEVA)	VOH, MVT	DL
2.03	WC	1,78	KERAMICKÁ DLAŽBA	VOH, MVT, BO	BO - výška =2,1 m
2.04	POKOJ	11,11	LAMINO (IMITACE DŘEVA)	VOH, MVT	DL
2.05	POKOJ	8,93	LAMINO (IMITACE DŘEVA)	VOH, MVT	DL
2.06	KOUPELNA	2,54	KERAMICKÁ DLAŽBA	VOH, MVT, BO	BO - výška =2,1 m
2.07	SCHODIŠTĚ	6,34	DŘEVĚNÉ SCHODNICOVÉ (STUPNĚ I PODSTUPNICE)		

VYŠVĚTLIVKY

- MVT MALBA VÁPENNÁ TÓNOVANÁ - SMETANOVĚ BÍLÁ
- VOH VÁPENNÁ OMÍTKA HLADKÁ
- BO BĚLNINOVÝ OBKLAD
- DL DŘEVĚNÁ LIŠTA

- KONKRÉTNÍ SPECIFIKACE K DLAŽBĚ, OBKLADŮM APOD. BUDE UPŘESNĚNA V DALŠÍ FÁZI PROJEKTOVÉ DOKUMENTACE
PODLE PŘÁNÍ INVESTORA

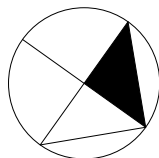

MÍSTO STAVBY	BĚLOHORSKÁ 2061/8, BRNO - ŽIDENICE, 636 00	M.: A4
OBJEDNATEL	MANŽELÉ RYBÁRIKOVÍ	
ZÁST. INVEST.		
OK PYRUS Husovická 4, 614 00 Brno tel: 549 244 506 fax: 541 218 447 e-mail: info@okpyrus.cz internet: www.okpyrus.cz		PARÉ:
VEDOUcí PROJEKTANT	ING. OTAKAR KOUDElKA, CSc.	NÁZEV DÍLA: NADSTAVBA RODINNÉHO DOMU BRNO - ŽIDENICE parc.č. 4030
KONTROLOVAL	ING. OTAKAR KOUDElKA, CSc.	
ZODPOVĚDNÝ PROJEKTANT	ING. MICHAELA MIŠOVÁ	
VYPRACOVAL	ING. VLADAN HENEK.	
DIGITÁLNÍ ZPRACOVÁNÍ	ARCHICAD 12 (PLN,PDF)	
STUPEŇ:	DSP	PŘÍLOHA NÁZEV VÝKRESU:
DATUM:	12.2008	F. DOKUMENTACE OBJEKTU SO 01
	ZAKÁZKOVÉ ČÍSLO: /08	MĚŘÍTKO: 1: 100
		PŮDORYS 2NP
		Č. VÝKRESU:
		F1. 03-1