



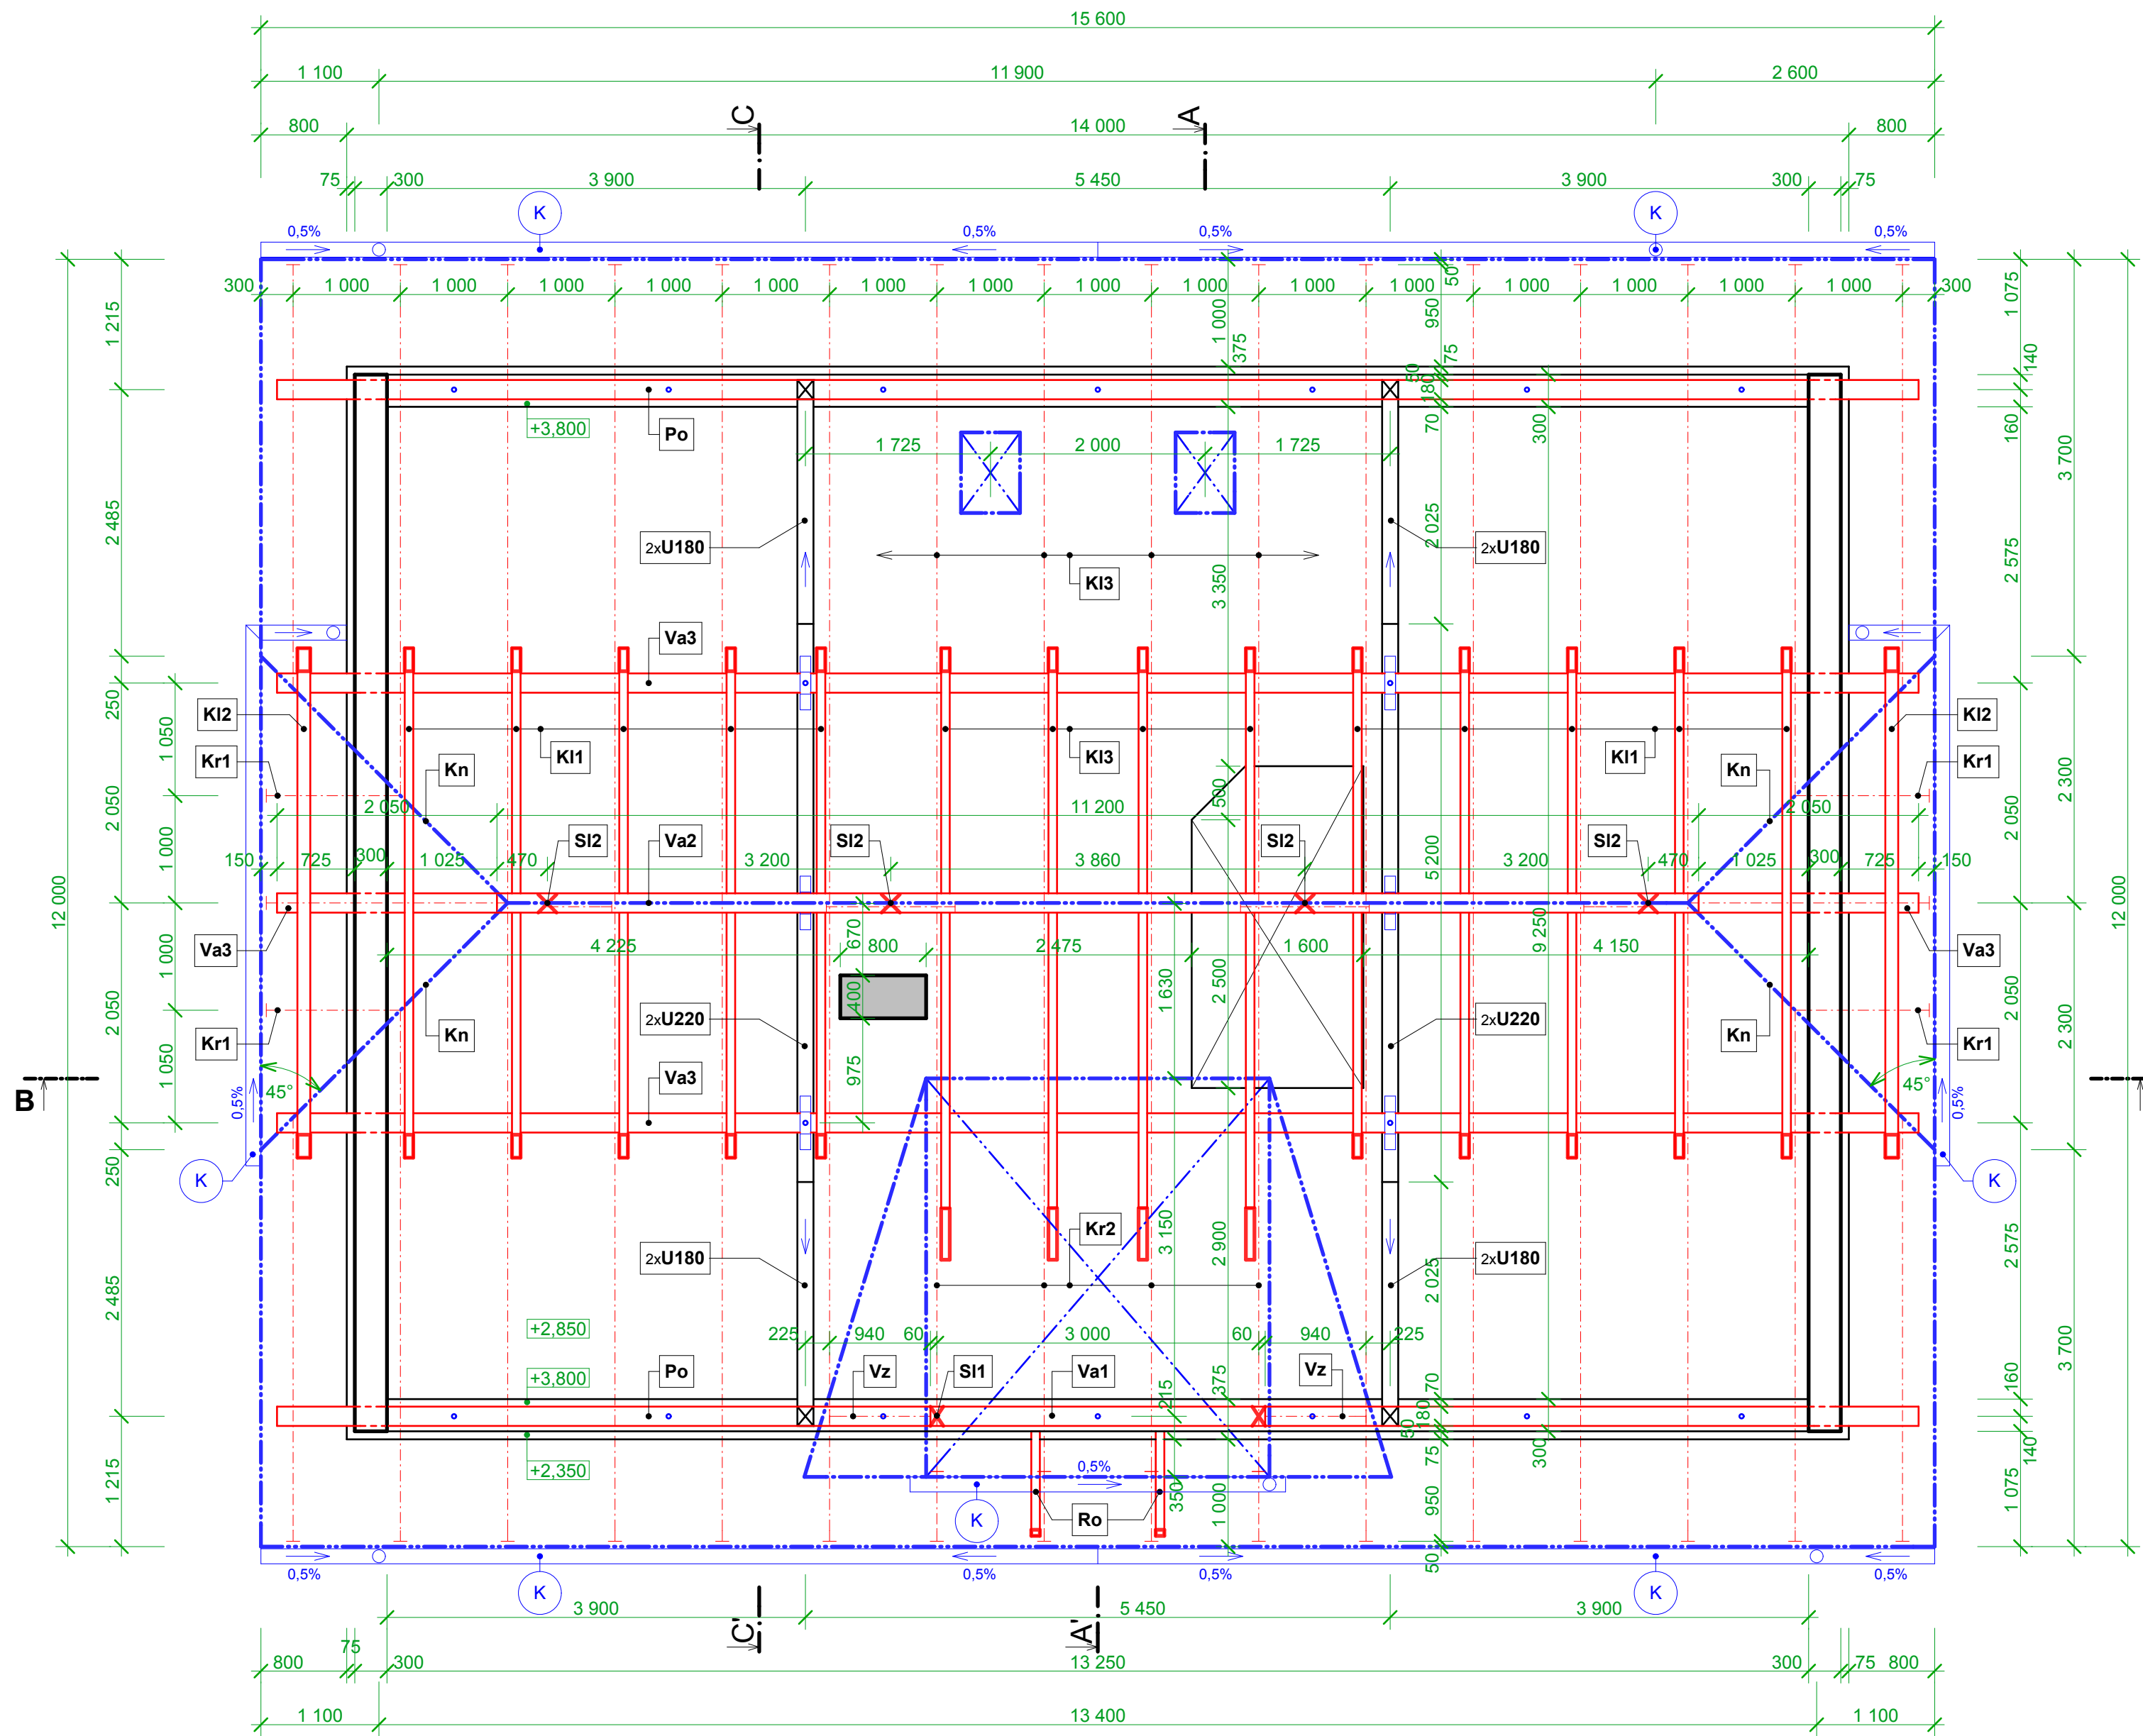

ŘEZ C-C'

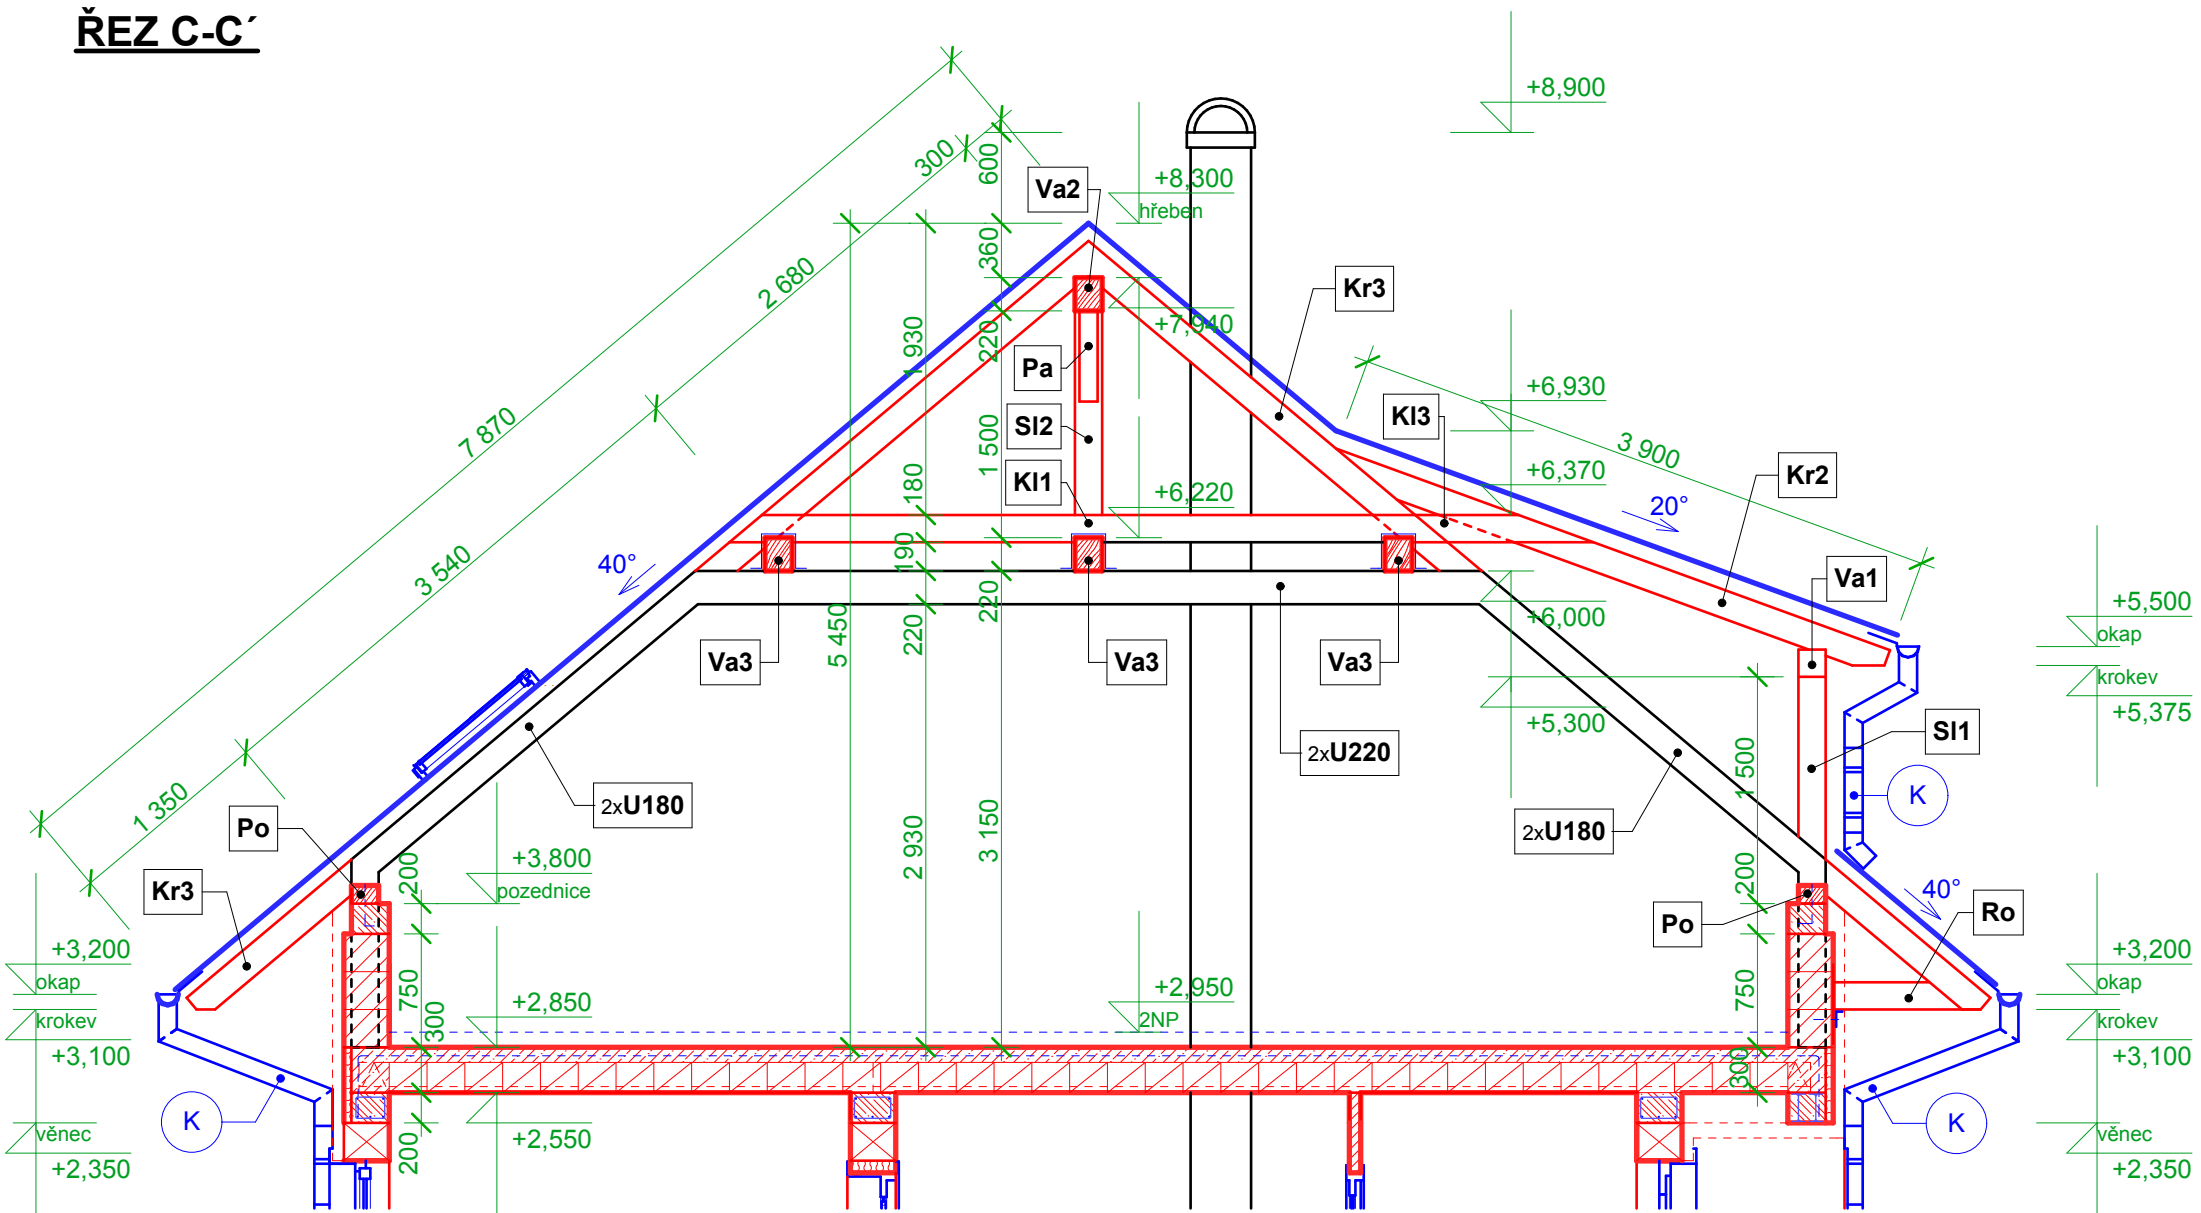

VÝPIS ŘEZIVA

ozn.	popis prvku	Objem	průměr kulatiny (m)	ks	délka (m)	délka celkem	sklon (°)	poznámka	
DŘEVO SMRKOVÉ - HRANĚNÉ PRVKY									
ozn.	popis prvku	Objem	průřez (m)	šířka/výška	ks	délka (m)	délka celkem	sklon (°)	poznámka
PRVKY SVISLÉ - SLOUPKY									
SI1	SLOUPEK VIKÝŘE	0,054	0,180	0,120	2,0	1,250	2,50	90	SOUČÁST VIKÝŘE
SI2	SLOUPEK	0,194	0,180	0,180	4,0	1,500	6,00	90	POD VRCHOLOVOU VAZNICI
		0,248							
PRVKY VODOROVNÉ									
Po	POZEDNICE	0,661	0,180	0,120	2,0	15,300	30,60	0	DOSTATEČNÉ KOTVENÍ T
Pp	POMOCNÁ POZEDNICE	0,052	0,180	0,100	4,0	0,725	2,90	0	POUZE ESTETICKÝ PRVEK
Va1	VAZNICE VIKÝŘE	0,101	0,180	0,180	1,0	3,120	3,12	0	SOUČÁST VIKÝŘE
Va2	VAZNICE VRCHOLOVÁ	0,444	0,180	0,220	1,0	11,200	11,20	0	
Va3	VAZNICE STŘEDOVÁ	1,818	0,180	0,220	3,0	15,300	45,90	0	KOTVENÍ K OČEL PROFILU
KI1	KLEŠTINA	0,684	0,080	0,180	10,0	4,750	47,50	0	
KI2	KLEŠTINA	0,205	0,120	0,180	2,0	4,750	9,50	0	POD POLOVOLBOU
KI3	KLEŠTINA	0,328	0,080	0,180	4,0	5,700	22,80	0	PROTAŽENÍ K VIKÝŘI
Ro	ROZPĚRA	0,017	0,080	0,180	2,0	0,600	1,20	0	PODEPRŇENÍ KROKVÍ POD VIKÝŘEM
		4,310							
PRVKY ŠIKMÉ									
Kr1	KROKEV	0,389	0,120	0,180	6,0	3,000	18,00	40	POLOVALBY VE STÍTECH
Kr2	KROKEV VIKÝŘE	0,337	0,120	0,180	4,0	3,900	15,60	20	SOUČÁST VIKÝŘE
Kr3	KROKEV	5,054	0,120	0,180	30,0	7,800	234,00	40	
Kn	KROKEV NAROŽNÍ	0,368	0,140	0,180	4,0	3,650	14,60	40	POLOVALBY VE STÍTECH
Vz	VZPĚRA	0,120	0,180	0,180	2,0	1,850	3,70	59	ZEŠKIMENÍ VIKÝŘE
Pa	PASEK	0,071	0,100	0,140	6,0	0,850	5,10	45	POD VRCHOLOVOU VAZNICI
		6,339							
PRVKY PERGOLY									
	SLOUPEK VNĚJŠÍ	0,143	0,180	0,180	2,0	2,200	4,40	90	KOTVENÍ DO ZAKLADU
	SLOUPEK VNITŘNÍ	0,168	0,180	0,180	2,0	2,600	5,20	0	KOTVENÍ DO ZAKLADU
	VAZNICE	0,421	0,180	0,180	2,0	6,500	13,00	0	
	KROKVE	0,537	0,100	0,160	11,0	3,050	33,55	10,5	
		1,269							
CELKOVÝ OBJEM		12,167 m³							
OSTATNÍ									
	BEDNĚNÍ P+D	TL 20 mm	PODBITÍ LATÍ VE STÍTECH + VODOTĚSNÉ PODSTŘEŠÍ VIKÝŘE						
	KONTROLATĚ	60x40 mm							
	LATĚ	60x30 mm	PLOCHA STŘECHY = 232 m² + VIKÝŘ 20,5 m²						


- STŘECHA: SEDLOVÁ 40°, VIKÝŘ 20°
- POČET VIKÝŘŮ, OKEN: STŘEŠNÍ OKNA VELUX KYVNÉ GGL - CO4 2x, VIKÝŘ PŮLTOVÝ S BOČNÍM SEŠIKMENÍM
- PLOCHA STŘEŠNÍ ROVINY: 40° - 232,0 m², 20° - 20,5 m²
- VÝŠKA HŘEBENE: 8,300 m
- VÝŠKA KOMÍNA: 8,900 m
- STŘEŠNÍ SYSTÉM: TONDACH(VČETNĚ STŘEŠNÍCH DOPL�의KŮ)
- KRYTINA: SKLÁDANÁ TAŠKA TONDACH BRNĚNKA - HNĚDÝ ODSTÍN
- PODSTŘEŠNÍ IZOLACE: DOPORUČENÁ OSOVÁ VZDÁLENOST MEZI LATĚMI 300 mm
- KLEMPÍŘSKÉ PRVKY: KRYCÍ DÉLKA TAŠEK 200 mm
- TONDACH TUNNING FOLN
- TONDACH DELTAFOX X VIKÝŘE
- SYSTÉM LINDAB RAINLINE - HNĚDÁ BARVA
- OKAP - Ø 140 mm, SKLON MIN. 0,5%
- SVOD - Ø 120 mm
- JINÉ: NÁSTAVCE ODVĚTRÁNÍ, OPLECHOVÁNÍ KOMÍNA, VIKÝŘŮ, ŠTÍTŮ...
- MATERIÁL KROVU: - SMRKOVÉ DŘEVO I.JAKOSTI, VLHKOST MAX. 15°
- PRÍSLUŠENSTVÍ: - PROTISNĚHOVÉ TAŠKY, SORTIMENT SYSTÉMU TONDACH

- NOSNOU KONSTRUKCI KROVU DOPLNÍJÍ DVA OCELOVÉ RÁMY, TVOŘENÉ VÁLCOVANÝMI U NOSNÍKY SVÁŘENÝCH DO "KRABICE", RÁMY JSOU KOTVENY DO ŽB VĚNCE A STROPŮ NAD PRÍZEMÍM, PRO STABILIZACI RÁMU SLOUŽÍ TAKÉ STŘEDOVÉ VAZNICE, KTERÉ K NIM BUDOU PŘIKOTVENY,
- DÉLKA SVISLÉ ČÁSTI 1 350 mm (1 160 mm ČÁST NAD STROPĚM), PROFIL 2x U 180
- DÉLKA ŠIKMÉ ČÁSTI 2 970 mm, PROFIL 2x U 180
- DÉLKA VODOROVNÉ ČÁSTI 5 200 mm, PROFIL 2x U 220

POZNÁMKA

- JE NAVRŽENA DVOJPLÁŠŤOVÁ SKLADBA STŘECHY, NUTNO DODRŽET
- KOMINOVÉ TĚLESO HELUZ KLASIK (2 PRŮDUCHY), NUTNÝ ODSTUP OD DŘEVĚNÝCH PRVKŮ
- NOSNÉ DŘEVĚNÉ SLOUPKY PERGOLY BUDOU ARETOVÁNY V PATĚ A KOTVENY POMOCÍ OCELOVÝCH PRVKŮ DO ZÁKLADŮ
- SEŘÍZNUTÍ ZHLAVÍ VAZNIC A KROKVÍ SE UPŘESNÍ V RÁMCI VÝROBNÍ DOKUMENTACE KROVU DLE POŽADAVKŮ INVESTORA
- ŠIKMÉ ZAVĚTROVÁNÍ KROKVÍ U ZATEPLENÉ ČÁSTI NAHRADÍ ROŠT PRO OSAZENÍ DŘEVĚNÉHO OBLOŽENÍ, DÁLE PAK I VODOTĚSNÉ PODSTŘEŠÍ Z BEDNĚNÍ, VHDNĚ DOPLNIT OCELOVÝMI BOVAPÁSKY NAD KROKVE KŘÍŽEM PŘES SEBE
- IMPREGNACE ŘEZIVA - BOCHEMIT QB NEBO REKON
- POHLEDOVĚ VIDITELNÉ ŘEZIVO UPRAVIT HOBLOVÁNÍM, POPŘÍPADĚ BROUŠENÍM
- BUDE POUŽITO DŘEVO SMRKOVÉ
- OCELOVÉ SPOJOVACÍ PROSTŘEDKY POVRCHOVĚ UPRAVIT KADMIOVÁNÍM ČI NIKLOVÁNÍM.
- KONKRÉTNÍ SPECIFIKACE K JEDNOTLIVÝM KLEMPÍŘSKÝM VÝROBKŮM SE URČÍ V DALŠÍ FÁZI PROJEKTOVÉ DOKUMENTACE DLE POŽADAVKŮ INVESTORA
- PROJEKT PŘEDSTAVUJE ROVNOMĚRNOST PRVKŮ (IDEÁLNÍ STAV), VZHLEDNĚ K MATERIÁLOVÝM SPECIFIKUM MŮŽE DOJÍT K DROBNÝM ZMĚNÁM, A TO PŘÁVĚ Z DŮVODU REÁLNÝCH ROZMĚRŮ JEDNOTLIVÝCH DŘEVĚNÝCH PRVKŮ (SKLON STŘECHY...)
- VÝKRESOVÁ DOKUMENTACE SLOUŽÍ POUZE PRO SLOUČENÉ ÚZEMNÍ A STAVEBNÍ POVOLENÍ A ŘEŠÍ ZDE OBJEKT SO 01 (RODINNÝ DŮM), NEJEDNÁ SE O PROVÁDĚCÍ NEBO VÝROBNÍ DOKUMENTACI!
- PRO REALIZACI STAVBY RODINNÉHO DOMU JE NUTNÉ DOKUMENTACI DLE POTŘEBY ROZŠÍŘIT O DALŠÍ INFORMACE VČETNĚ VÝKRESŮ, NAPŘ. PODROBNOSTI TESARSKÝCH SPOJŮ, VÝPISY VÝZTUŽÍ VĚNCŮ STATICKÉ POSOUZENÍ JEDNOTLIVÝCH KONSTRUKCÍ APOD.
- DALŠÍ POTŘEBNÉ INFORMACE - VIZ TECHNICKÁ ZPRÁVA OBJEKTU SO 01

ORIENTAČNÍ SCHÉMA 1:200

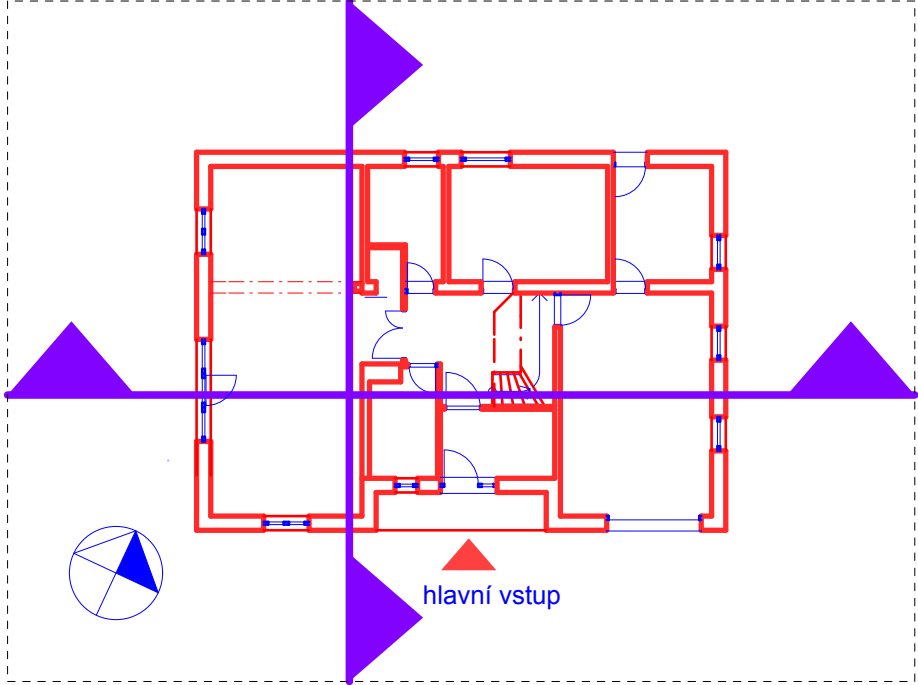

0,000 = 559,20 m.n.m.

HLAVNÍ PROJEKTANT Ing. VLADAN HENEK	MÍSTO STAVBY OBEC ROZSTÁNÍ (POD KOJÁLEM)	ing.henkova OBORNÁ ČINNOST VE STAVEBNICTVÍ mobil: 602 559 559, 602 660 468 email: henkova@henkova.eu	
VYPRACOVAL Ing. VLADAN HENEK	STAVEBNÍKINVESTOR PAVLAA JAROSLAV ČEJKOVI	DATUM 08.2009	STUPEŇ DŮR + DSP
KONTROLOVAL Ing. VLADAN HENEK	ZÁSTUPCE INVESTORA	FORMÁT 4x A4	
NÁZEV DÍLA Novostavba RD ROZSTÁNÍ - parc.č.1186/9		ZAKÁZKOVÉ Č. ARCHICAD 12	
NÁZEV VÝKRESU F. DOKUMENTACE OBJEKTU SO 01 VÝKRES KROVU - PŮDORYS, ŘEZY, VÝPIS ŘEZIVA	PARÉ	MĚŘÍTKO 1: 50	ČÍSLO VÝKRESU F2.05