



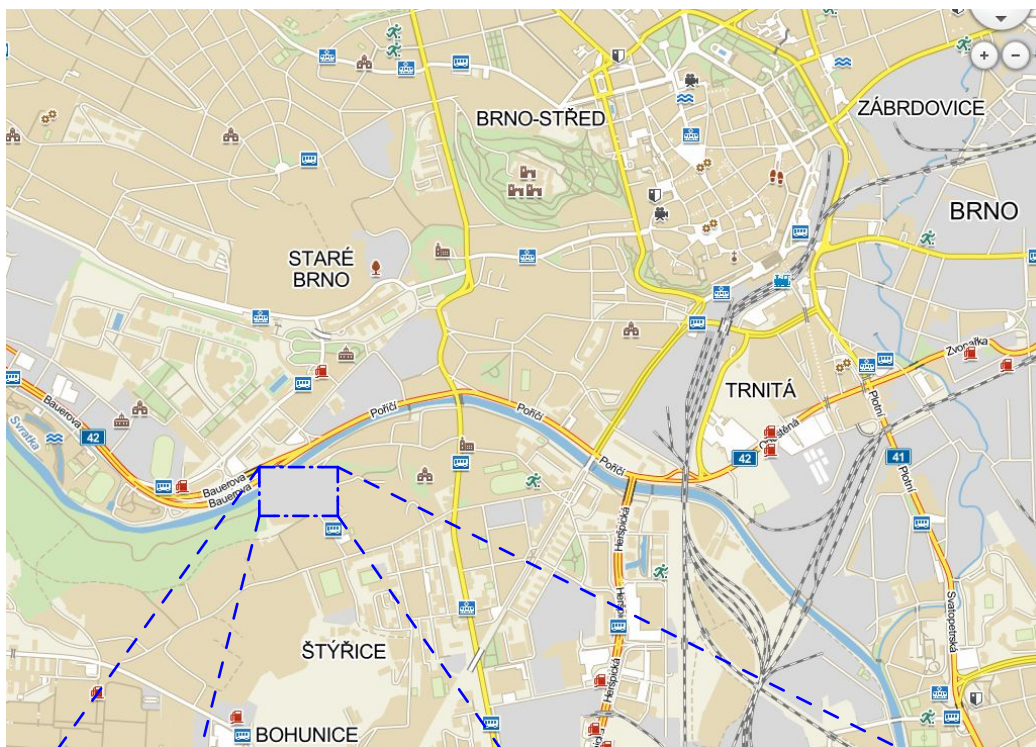


HLAVNÍ PROJEKTANT Ing.VLADAN HENEK	MÍSTO STAVBY Kamenná 67a/826, Brno - Štýřice	PROJEKČNÍ A INŽENÝRSKÁ ČINNOST VLADAN HENEK ING. kontakt: +420 606 680 458 vladan@stamin.eu www.stamin.eu		
VYPRACOVAL Ing.VLADAN HENEK	STAVEBNÍK/INVESTOR STATUTÁRNÍ MĚSTO BRNO			
KONTROLOVAL Ing.VLADAN HENEK	ZÁSTUPCE INVESTORA MĚSTSKÁ ČÁST BRNO-STŘED	DATUM 03.2012	STUPEŇ DSPS	FORMÁT 1x A4
NÁZEV DÍLA RD ŠTÝŘICE, parc.č. 828/1 Pasportizace objektu		ZAKÁZKOVÉ Č. H1208	DIGITÁLNÍ ZPRACOVÁNÍ ARCHICAD 15	
NÁZEV VÝKRESU C. SITUACE STAVBY SITUACE ŠIRŠÍCH VZTAHŮ		PARÉ	MĚŘITKO 1: 200	ČÍSLO VÝKRESU C.01

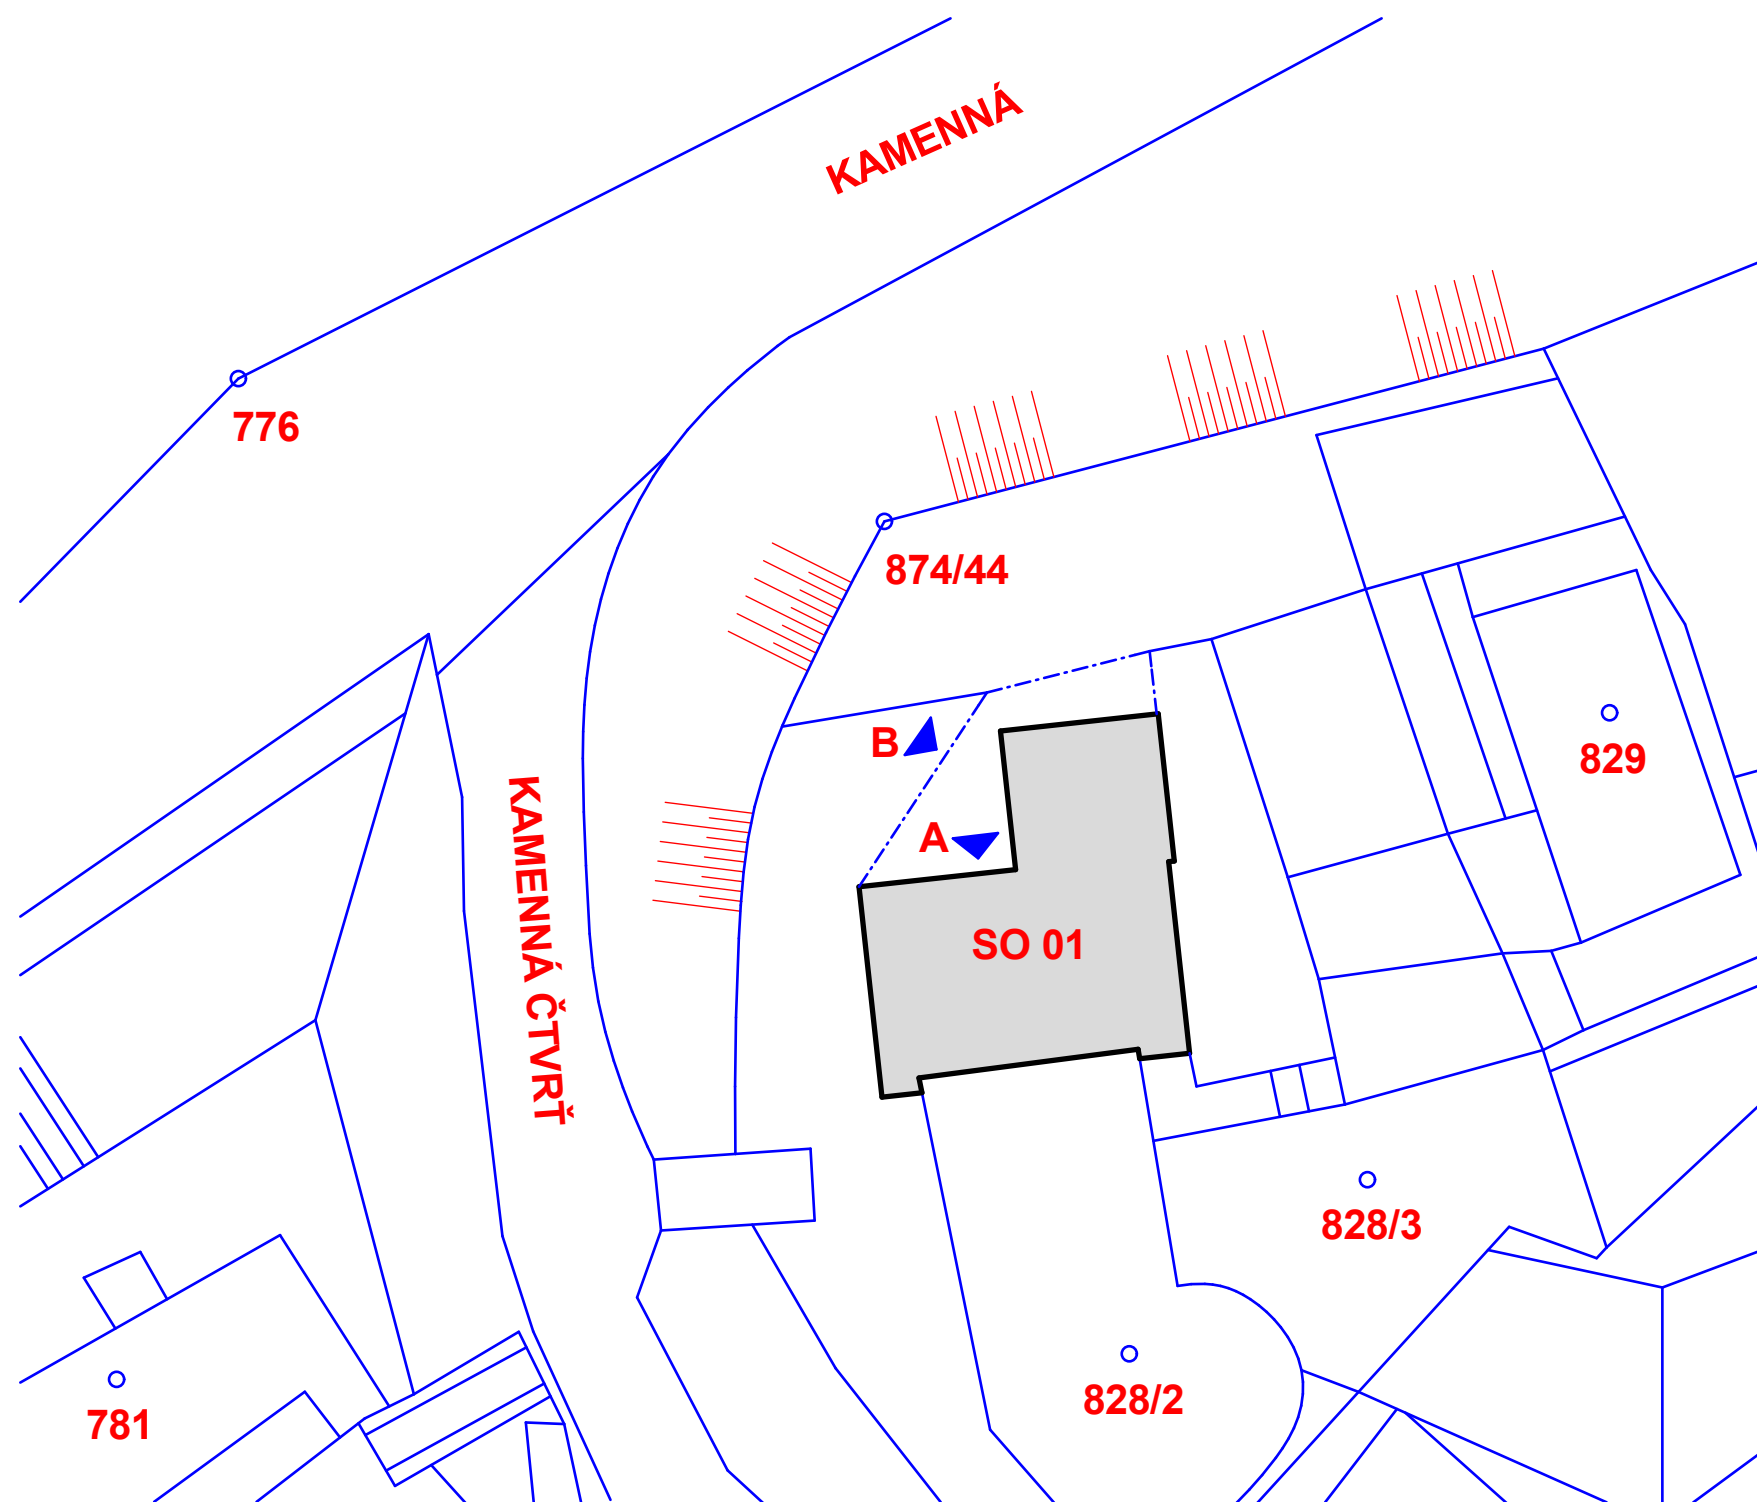

LEGENDA


-  VSTUP NA POZEMEK A DO OBJEKTU
-  STÁVAJÍCÍ OBJEKT SO 01
-  HRANICE PARCELY - st.č.828/1, RD č.p. 826
- A** VSTUP DO OBJEKTU SO 01
- B** VSTUP NA POZEMEK

HLAVNÍ PROJEKTANT Ing.VLADAN HENEK	MÍSTO STAVBY Kamenná 67a/826, Brno - Štýřice	PROJEKČNÍ A INŽENÝRSKÁ ČINNOST VLADAN HENEK Ing. kontakt: +420 606 680 458 vladan@stamin.eu www.stamin.eu		
VYPRACOVAL Ing.VLADAN HENEK	STAVEBNÍK/INVESTOR STATUTÁRNÍ MĚSTO BRNO			
KONTROLOVAL Ing.VLADAN HENEK	ZÁSTUPCE INVESTORA MĚSTSKÁ ČÁST BRNO-STŘED	DATUM 03.2012	STUPEŇ DSPS	FORMÁT 2x A4
NÁZEV DÍLA RD ŠTÝŘICE, parc.č. 828/1 Pasportizace objektu		ZAKÁZKOVÉ Č. H1208	DIGITÁLNÍ ZPRACOVÁNÍ ARCHICAD 15	
NÁZEV VÝKRESU C. SITUACE STAVBY KOORDINAČNÍ SITUACE		PARÉ	MĚŘITKO 1: 200	ČÍSLO VÝKRESU C.02

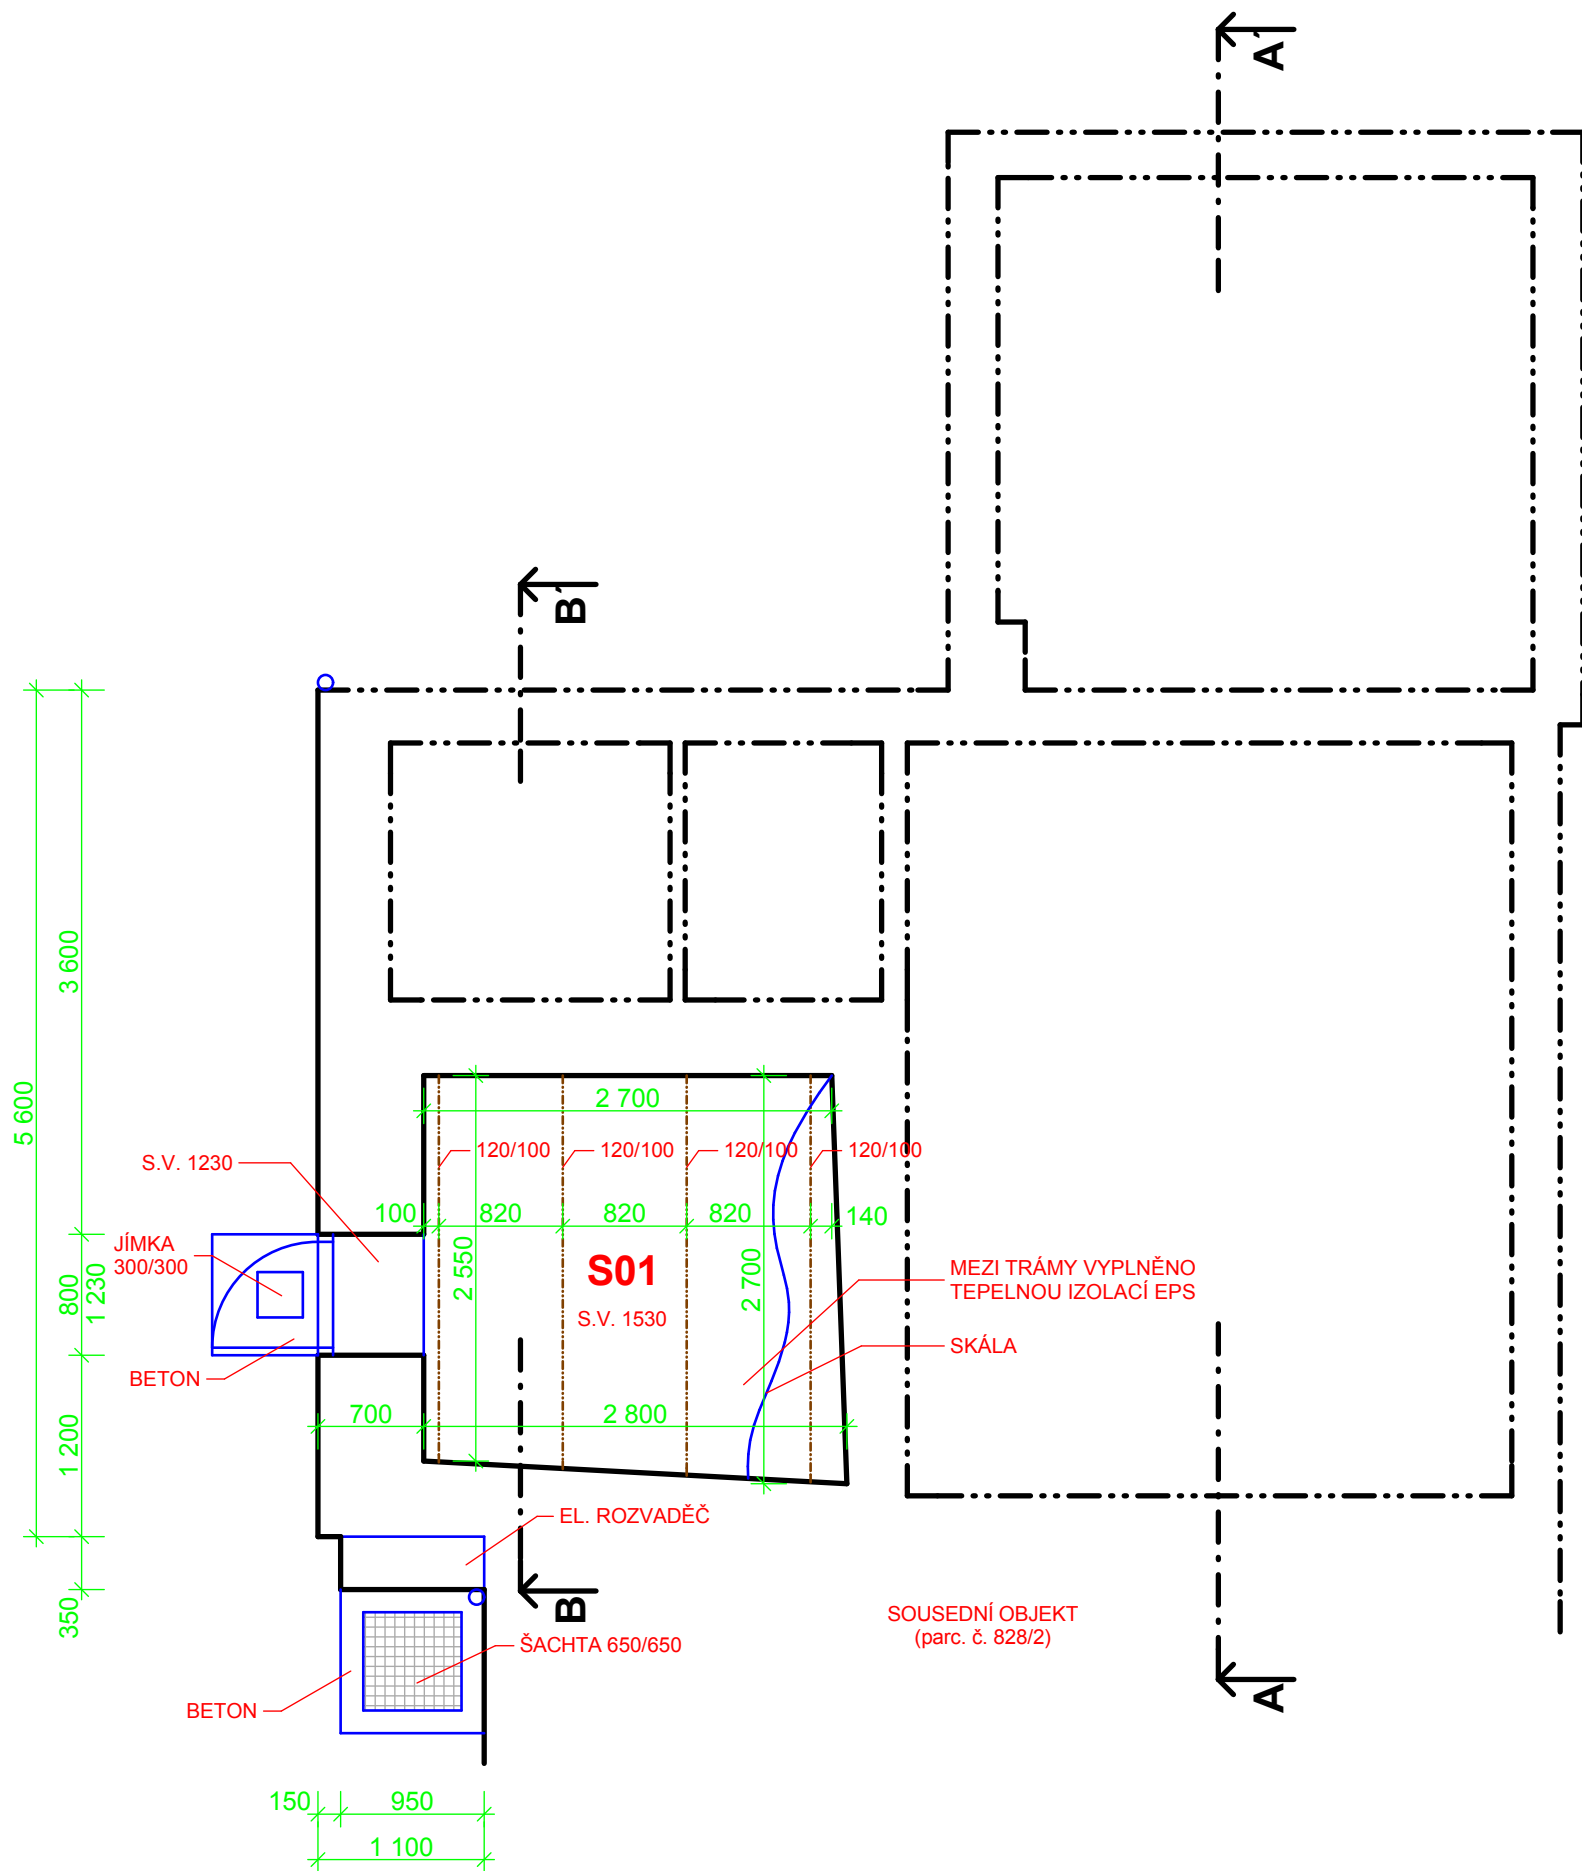


TABULKA MÍSTNOSTÍ

Č.M.	ÚČEL MÍSTNOSTI	PLOCHA (m²)	S.V. (m)
S01	SKLEP	7,21	1,53

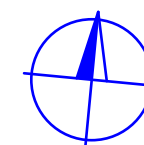


HLAVNÍ PROJEKTANT Ing.VLADAN HENEK	MÍSTO STAVBY Kamenná 67a/826, Brno - Štýřice	PROJEKČNÍ A INŽENÝRSKÁ ČINNOST  kontakt: +420 606 680 458 vladan@stamin.eu www.stamin.eu		
VYPRACOVAL Ing.VLADAN HENEK	STAVEBNÍK/INVESTOR STATUTÁRNÍ MĚSTO BRNO			
KONTROLOVAL Ing.VLADAN HENEK	ZÁSTUPCE INVESTORA MĚSTSKÁ ČÁST BRNO-STŘED	DATUM 03.2012	STUPEŇ DPS	FORMÁT 2x A4
NÁZEV DÍLA RD ŠTÝŘICE, parc.č. 828/1 Pasportizace objektu		ZAKÁZKOVÉ Č. H1208	DIGITÁLNÍ ZPRACOVÁNÍ ARCHICAD 15	
NÁZEV VÝKRESU F.1 DOKUMENTACE OBJEKTU SO 01 - ARCH. A STAV. TECH. ŘEŠENÍ PŮDORYS 1PP		PARÉ	MĚŘITKO 1: 50	ČÍSLO VÝKRESU F1.02

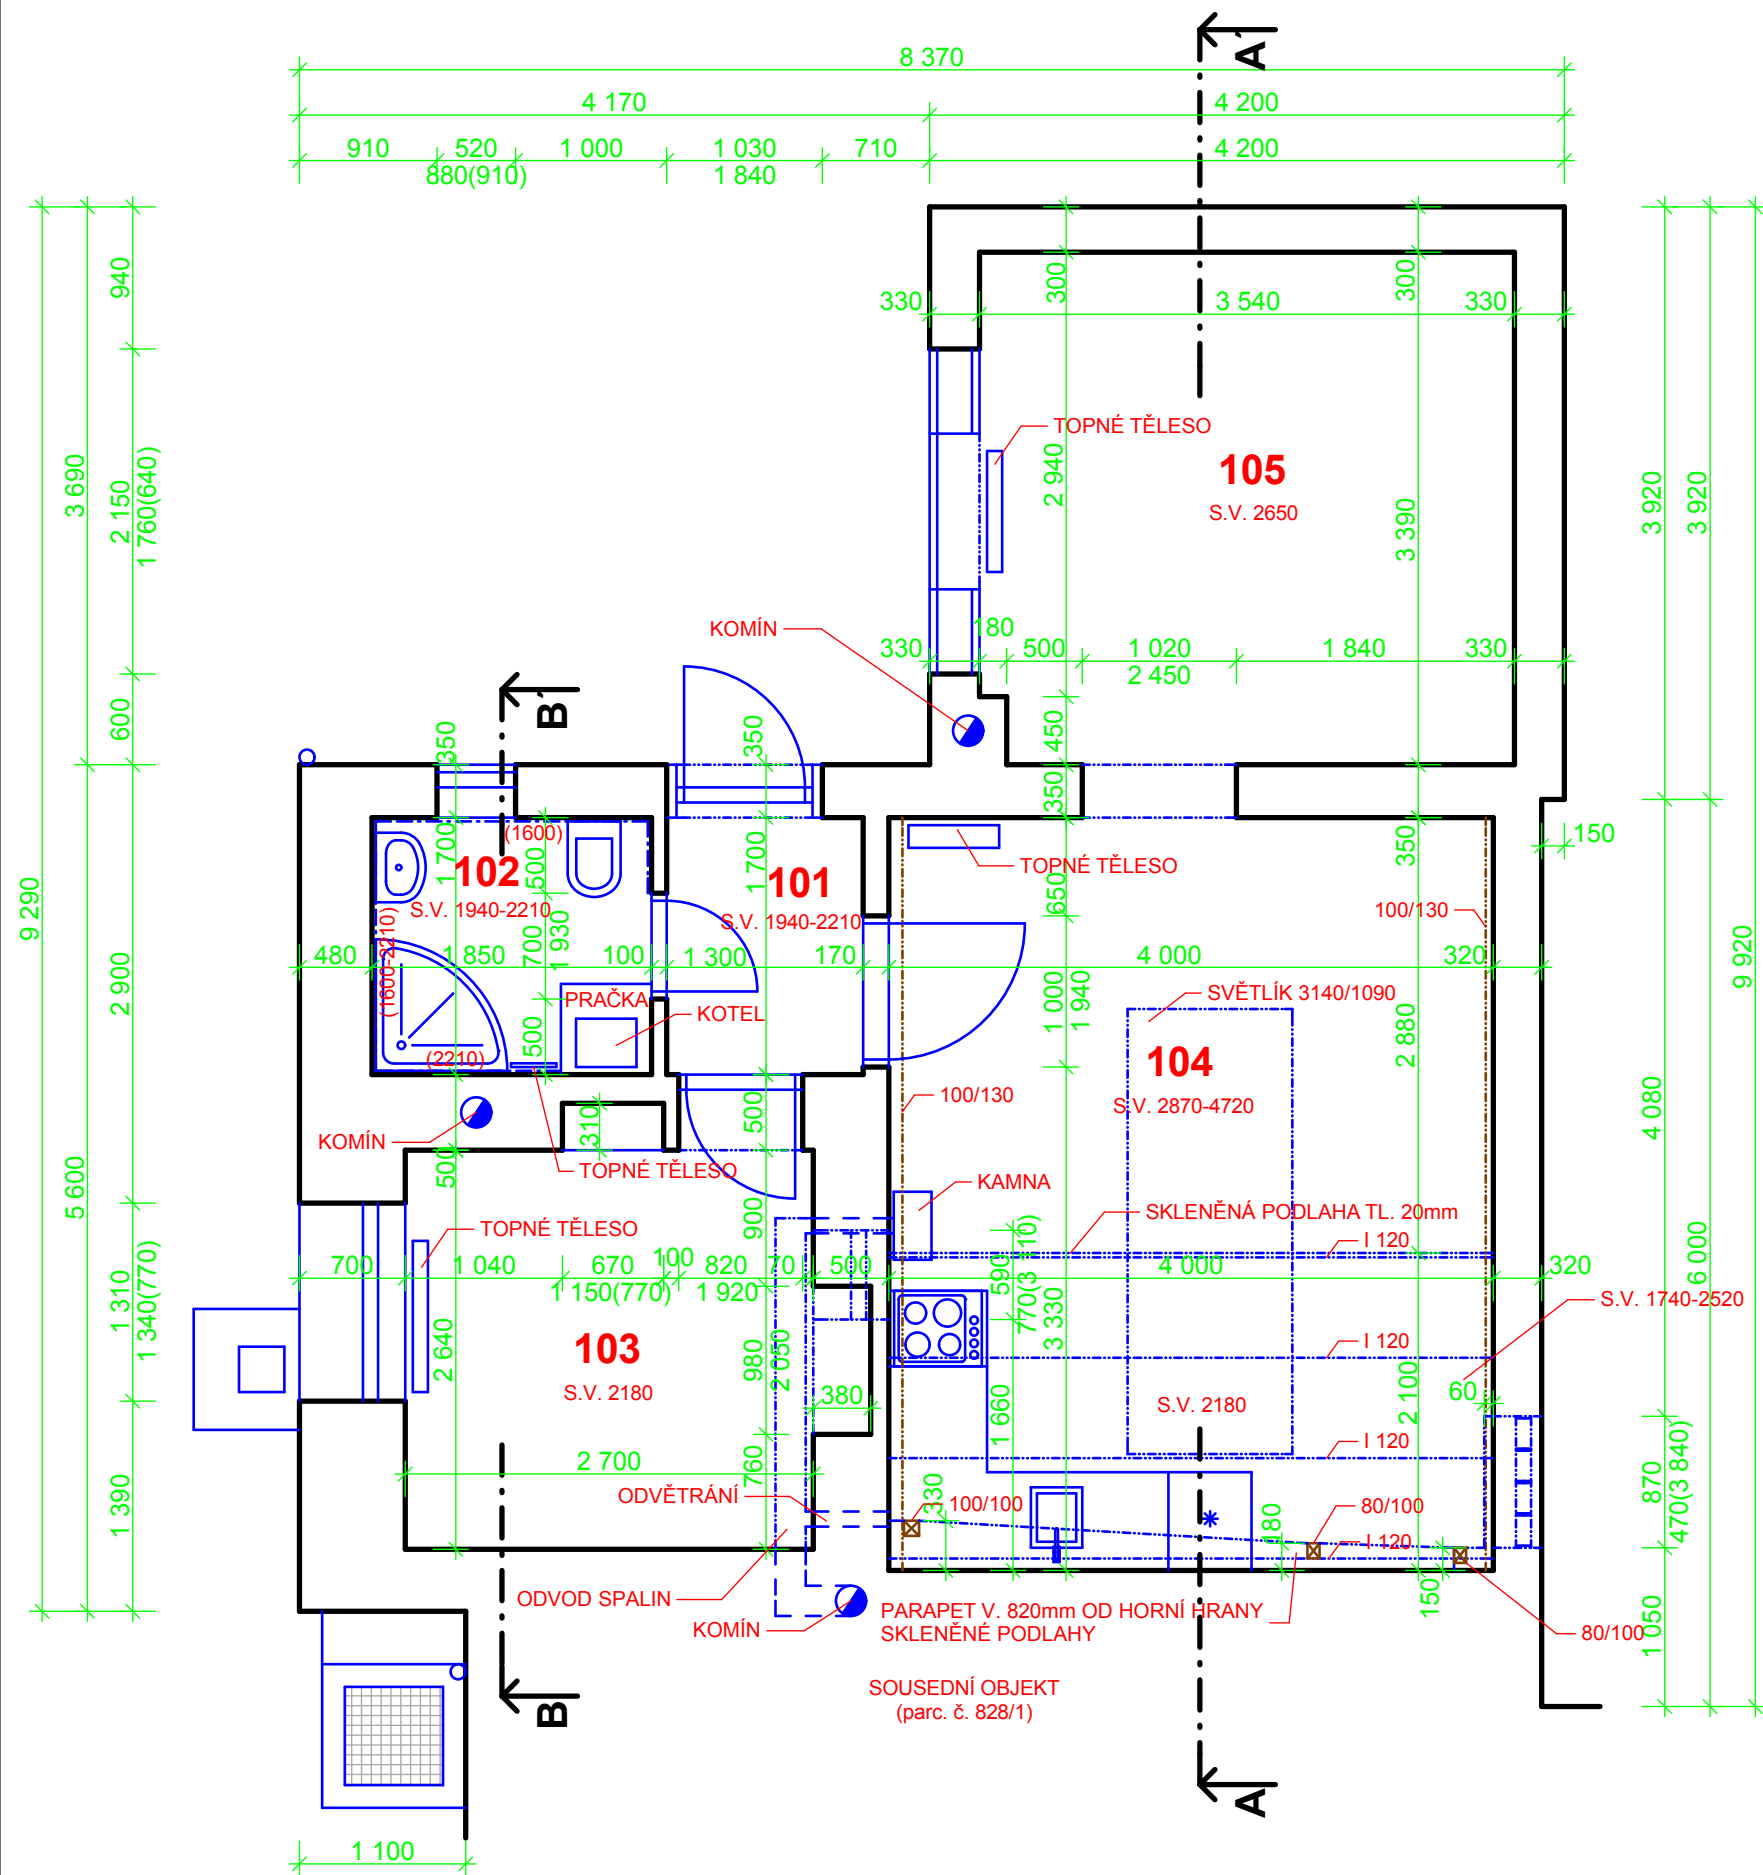


TABULKA MÍSTNOSTÍ


Č.M.	ÚČEL MÍSTNOSTI	PLOCHA (m²)	S.V. (m)
101	ZÁDVEŘÍ	2,21	1,94-2,21
102	KOUPELNA	3,15	1,94-2,21
103	POKOJ	7,13	2,18
104	KUCHYŇ + JÍDELNA	19,92	2,18
105	LOŽNICE	11,92	2,65

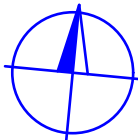


HLAVNÍ PROJEKTANT Ing.VLADAN HENEK		MÍSTO STAVBY Kamenná 67a/826, Brno - Štýřice		PROJEKČNÍ A INŽENÝRSKÁ ČINNOST  kontakt: +420 606 680 458 vladan@stamin.eu www.stamin.eu		
VYPRACOVAL Ing.VLADAN HENEK		STAVEBNÍK/INVESTOR STATUTÁRNÍ MĚSTO BRNO				
KONTROLOVAL Ing.VLADAN HENEK		ZÁSTUPCE INVESTORA MĚSTSKÁ ČÁST BRNO-STŘED		DATUM 03.2012	STUPEŇ DSPS	FORMÁT 2x A4
NÁZEV DÍLA RD ŠTÝŘICE, parc.č. 828/1 Pasportizace objektu				ZAKÁZKOVÉ Č. H1208	DIGITÁLNÍ ZPRACOVÁNÍ ARCHICAD 15	
				PARÉ	MĚŘITKO 1: 50	ČÍSLO VÝKRESU F1.03
NÁZEV VÝKRESU F.1 DOKUMENTACE OBJEKTU SO 01 - ARCH. A STAV. TECH. ŘEŠENÍ PŮDORYS 1NP						

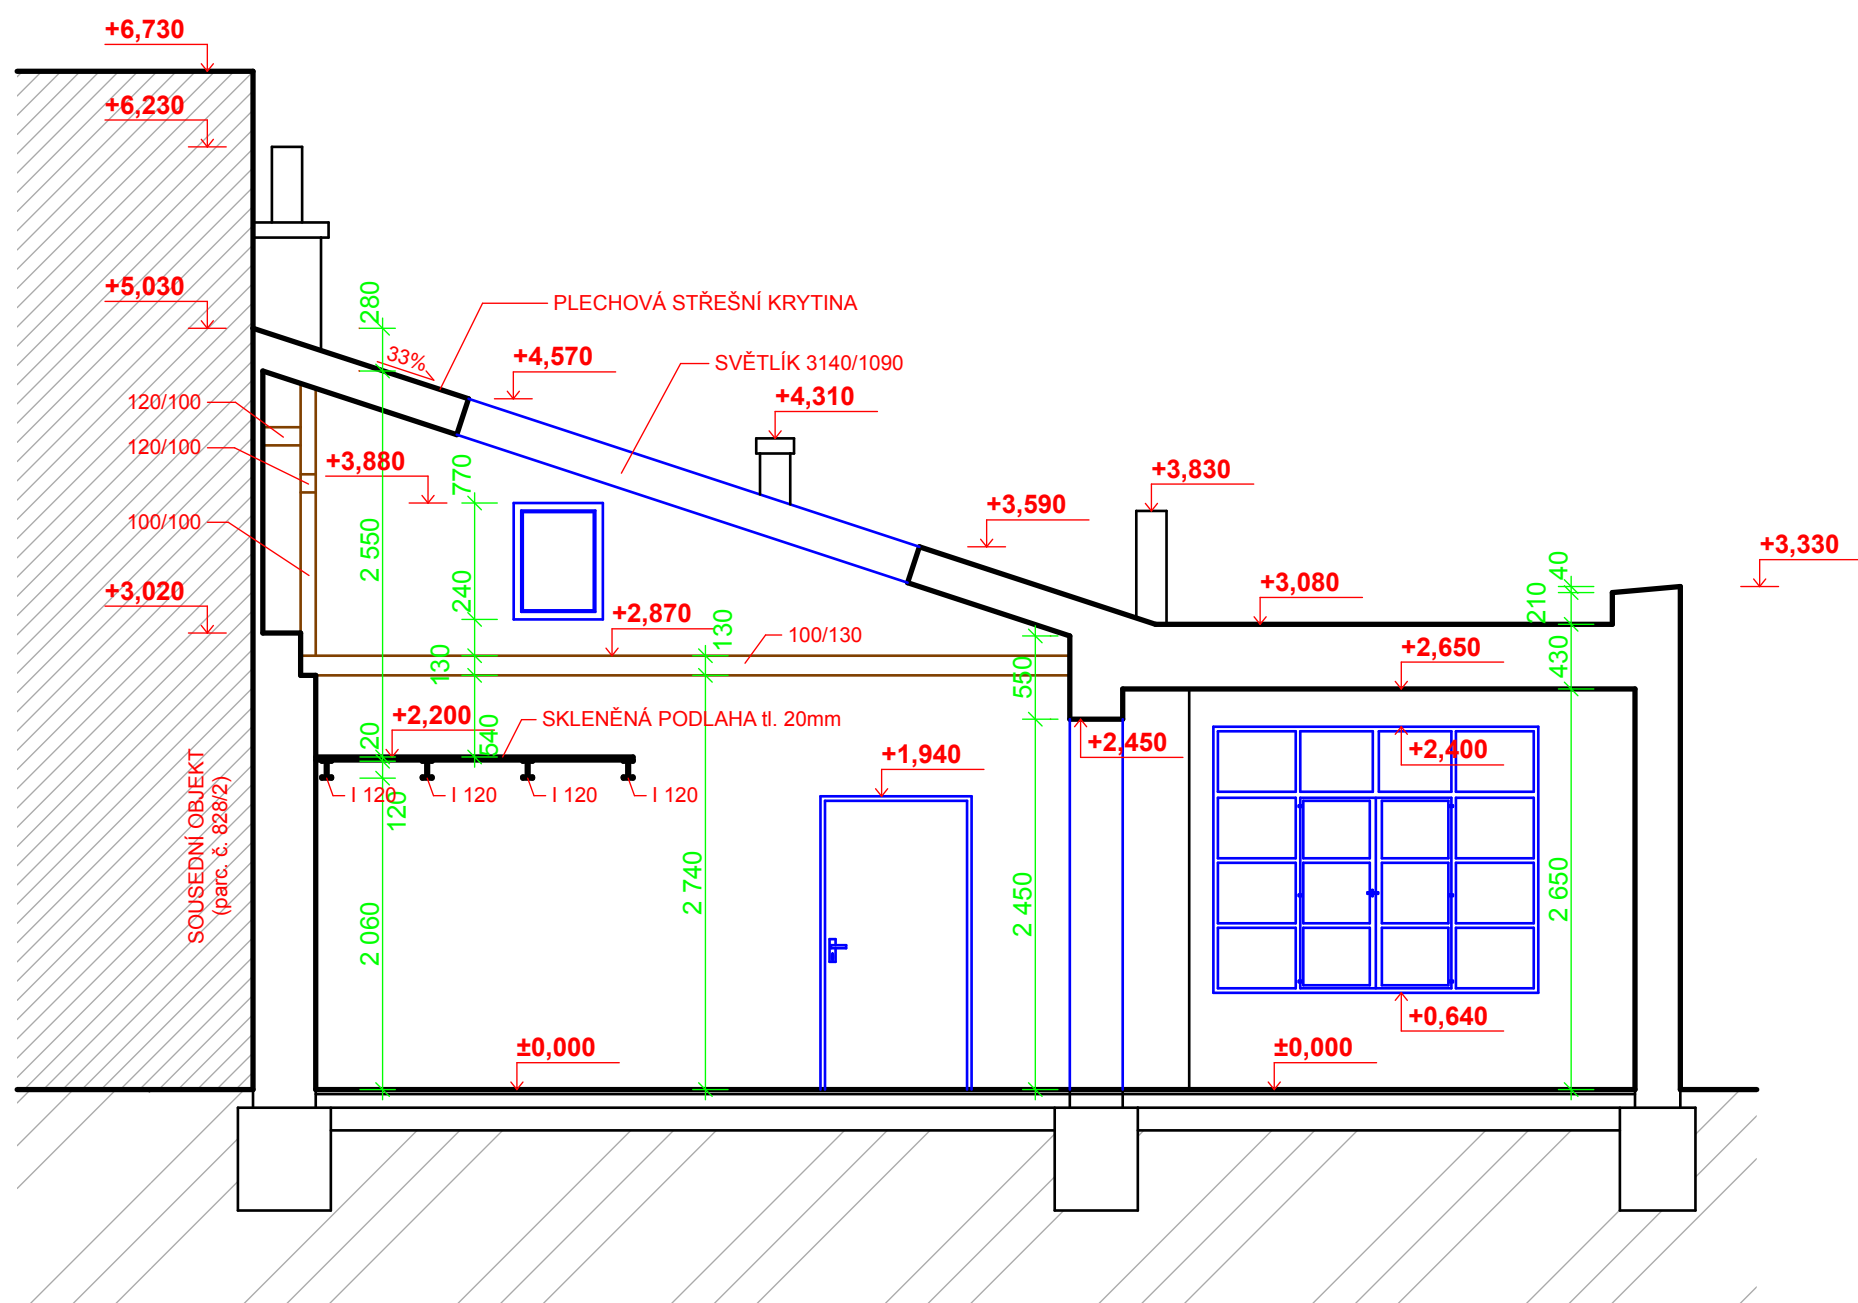

HLAVNÍ PROJEKTANT Ing. VLADAN HENEK	MÍSTO STAVBY Kamenná 67a/826, Brno - Štýřice	PROJEKČNÍ A INŽENÝRSKÁ ČINNOST VLADAN HENEK Ing. kontakt: +420 606 680 458 vladan@stamin.eu www.stamin.eu		
VYPRACOVAL Ing. VLADAN HENEK	STAVEBNÍK/INVESTOR STATUTÁRNÍ MĚSTO BRNO	DATUM 03.2012	STUPEŇ DSPS	FORMÁT 2x A4
KONTROLOVAL Ing. VLADAN HENEK	ZÁSTUPCE INVESTORA MĚSTSKÁ ČÁST BRNO-STŘED	ZAKÁZKOVÉ Č. H1208	DIGITÁLNÍ ZPRACOVÁNÍ ARCHICAD 15	
NÁZEV DÍLA RD ŠTÝŘICE, parc.č. 828/1 Pasportizace objektu		PARÉ	MĚŘITKO 1: 50	ČÍSLO VÝKRESU F1.04
NÁZEV VÝKRESU F.1 DOKUMENTACE OBJEKTU SO 01 - ARCH. A STAV. TECH. ŘEŠENÍ ŘEZ A - A'				

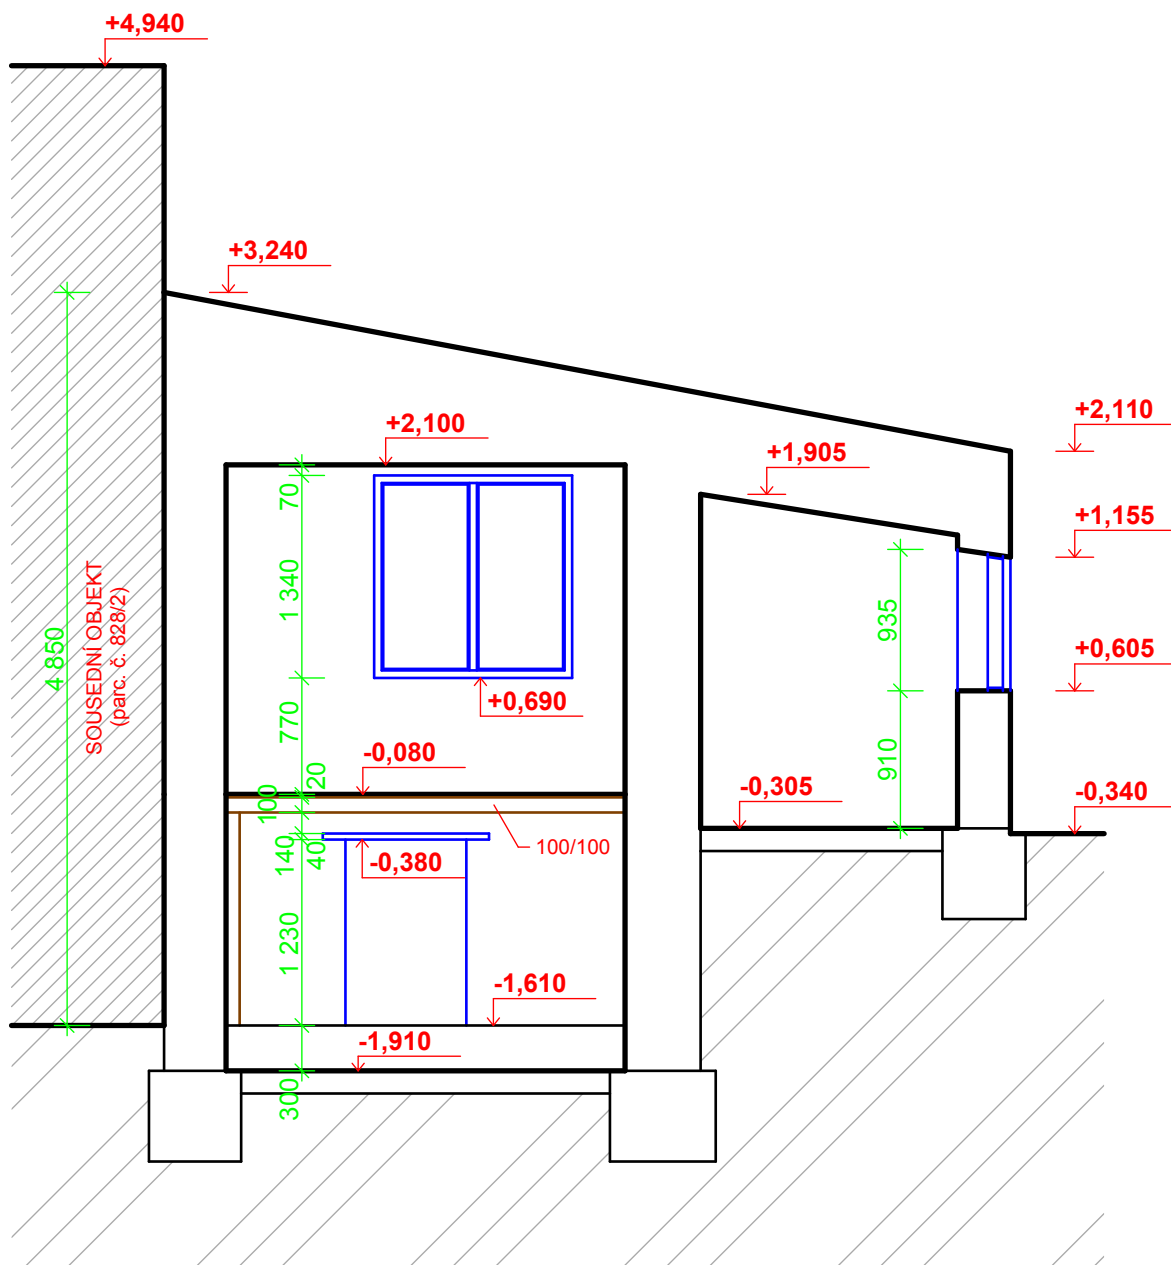


HLAVNÍ PROJEKTANT Ing.VLADAN HENEK	MÍSTO STAVBY Kamenná 67a/826, Brno - Štýřice	PROJEKČNÍ A INŽENÝRSKÁ ČINNOST  kontakt: +420 606 680 458 vladan@stamin.eu www.stamin.eu		
VYPRACOVAL Ing.VLADAN HENEK	STAVEBNÍK/INVESTOR STATUTÁRNÍ MĚSTO BRNO	DATUM 03.2012	STUPEŇ DSPS	FORMÁT 1x A4
KONTROLOVAL Ing.VLADAN HENEK	ZÁSTUPCE INVESTORA MĚSTSKÁ ČÁST BRNO-STŘED	ZAKÁZKOVÉ Č. H1208	DIGITÁLNÍ ZPRACOVÁNÍ ARCHICAD 15	
NÁZEV DÍLA RD ŠTÝŘICE, parc.č. 828/1 Pasportizace objektu		PARÉ	MĚŘÍTKO 1: 50	ČÍSLO VÝKRESU F1.05
NÁZEV VÝKRESU F.1 DOKUMENTACE OBJEKTU SO 01 - ARCH. A STAV. TECH. ŘEŠENÍ ŘEZ B - B'				

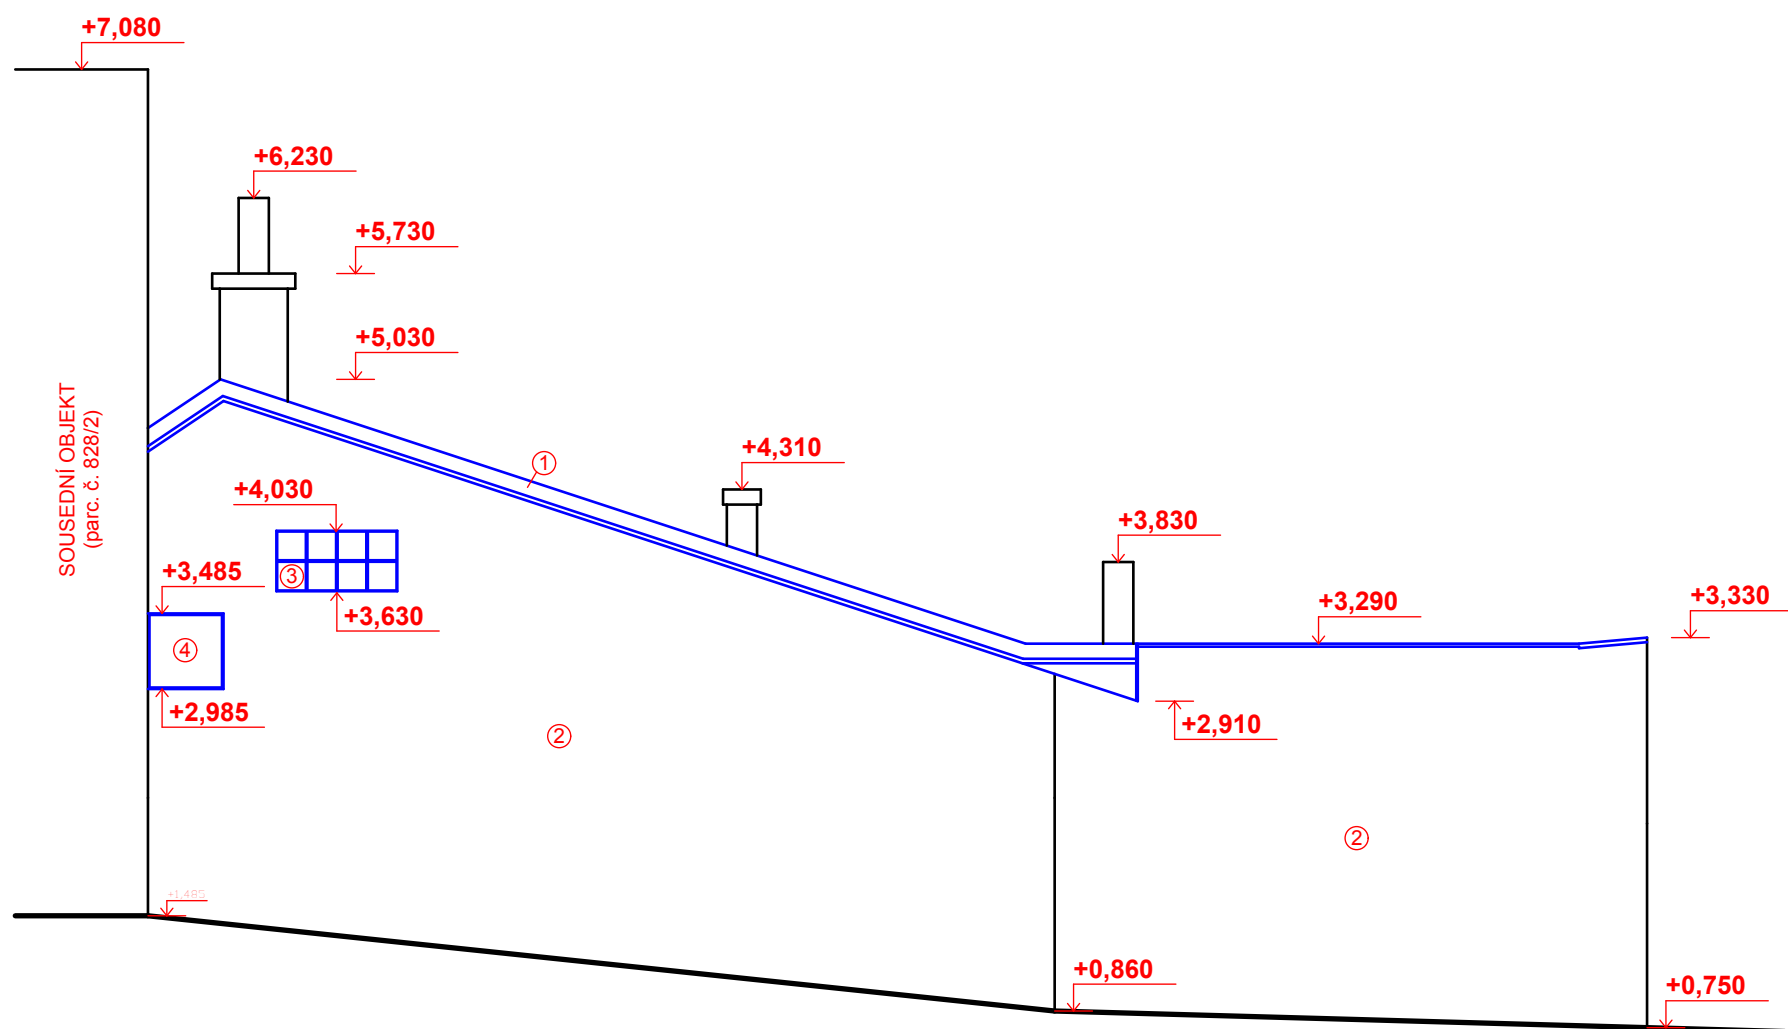


- ① PLECHOVÁ KRYTINA
- ② OMÍTKA
- ③ LUXFERY 190/190mm
- ④ DŘEVĚNÁ DVÍŘKA 500/500mm

HLAVNÍ PROJEKTANT Ing.VLADAN HENEK	MÍSTO STAVBY Kamenná 67a/826, Brno - Štýřice	PROJEKČNÍ A INŽENÝRSKÁ ČINNOST VLADAN HENEK kontakt: +420 606 680 458 vladan@stamin.eu www.stamin.eu		
VYPRACOVAL Ing.VLADAN HENEK	STAVEBNÍK/INVESTOR STATUTÁRNÍ MĚSTO BRNO	DATUM 03.2012	STUPEŇ DSPS	FORMÁT 2x A4
KONTROLOVAL Ing.VLADAN HENEK	ZÁSTUPCE INVESTORA MĚSTSKÁ ČÁST BRNO-STŘED	ZAKÁZKOVÉ Č. H1208	DIGITÁLNÍ ZPRACOVÁNÍ ARCHICAD 15	
NÁZEV DÍLA RD ŠTÝŘICE, parc.č. 828/1 Pasportizace objektu		PARÉ	MĚŘITKO 1: 50	ČÍSLO VÝKRESU F1.06
NÁZEV VÝKRESU F.1 DOKUMENTACE OBJEKTU SO 01 - ARCH. A STAV. TECH. ŘEŠENÍ POHLED ZÁPADNÍ				

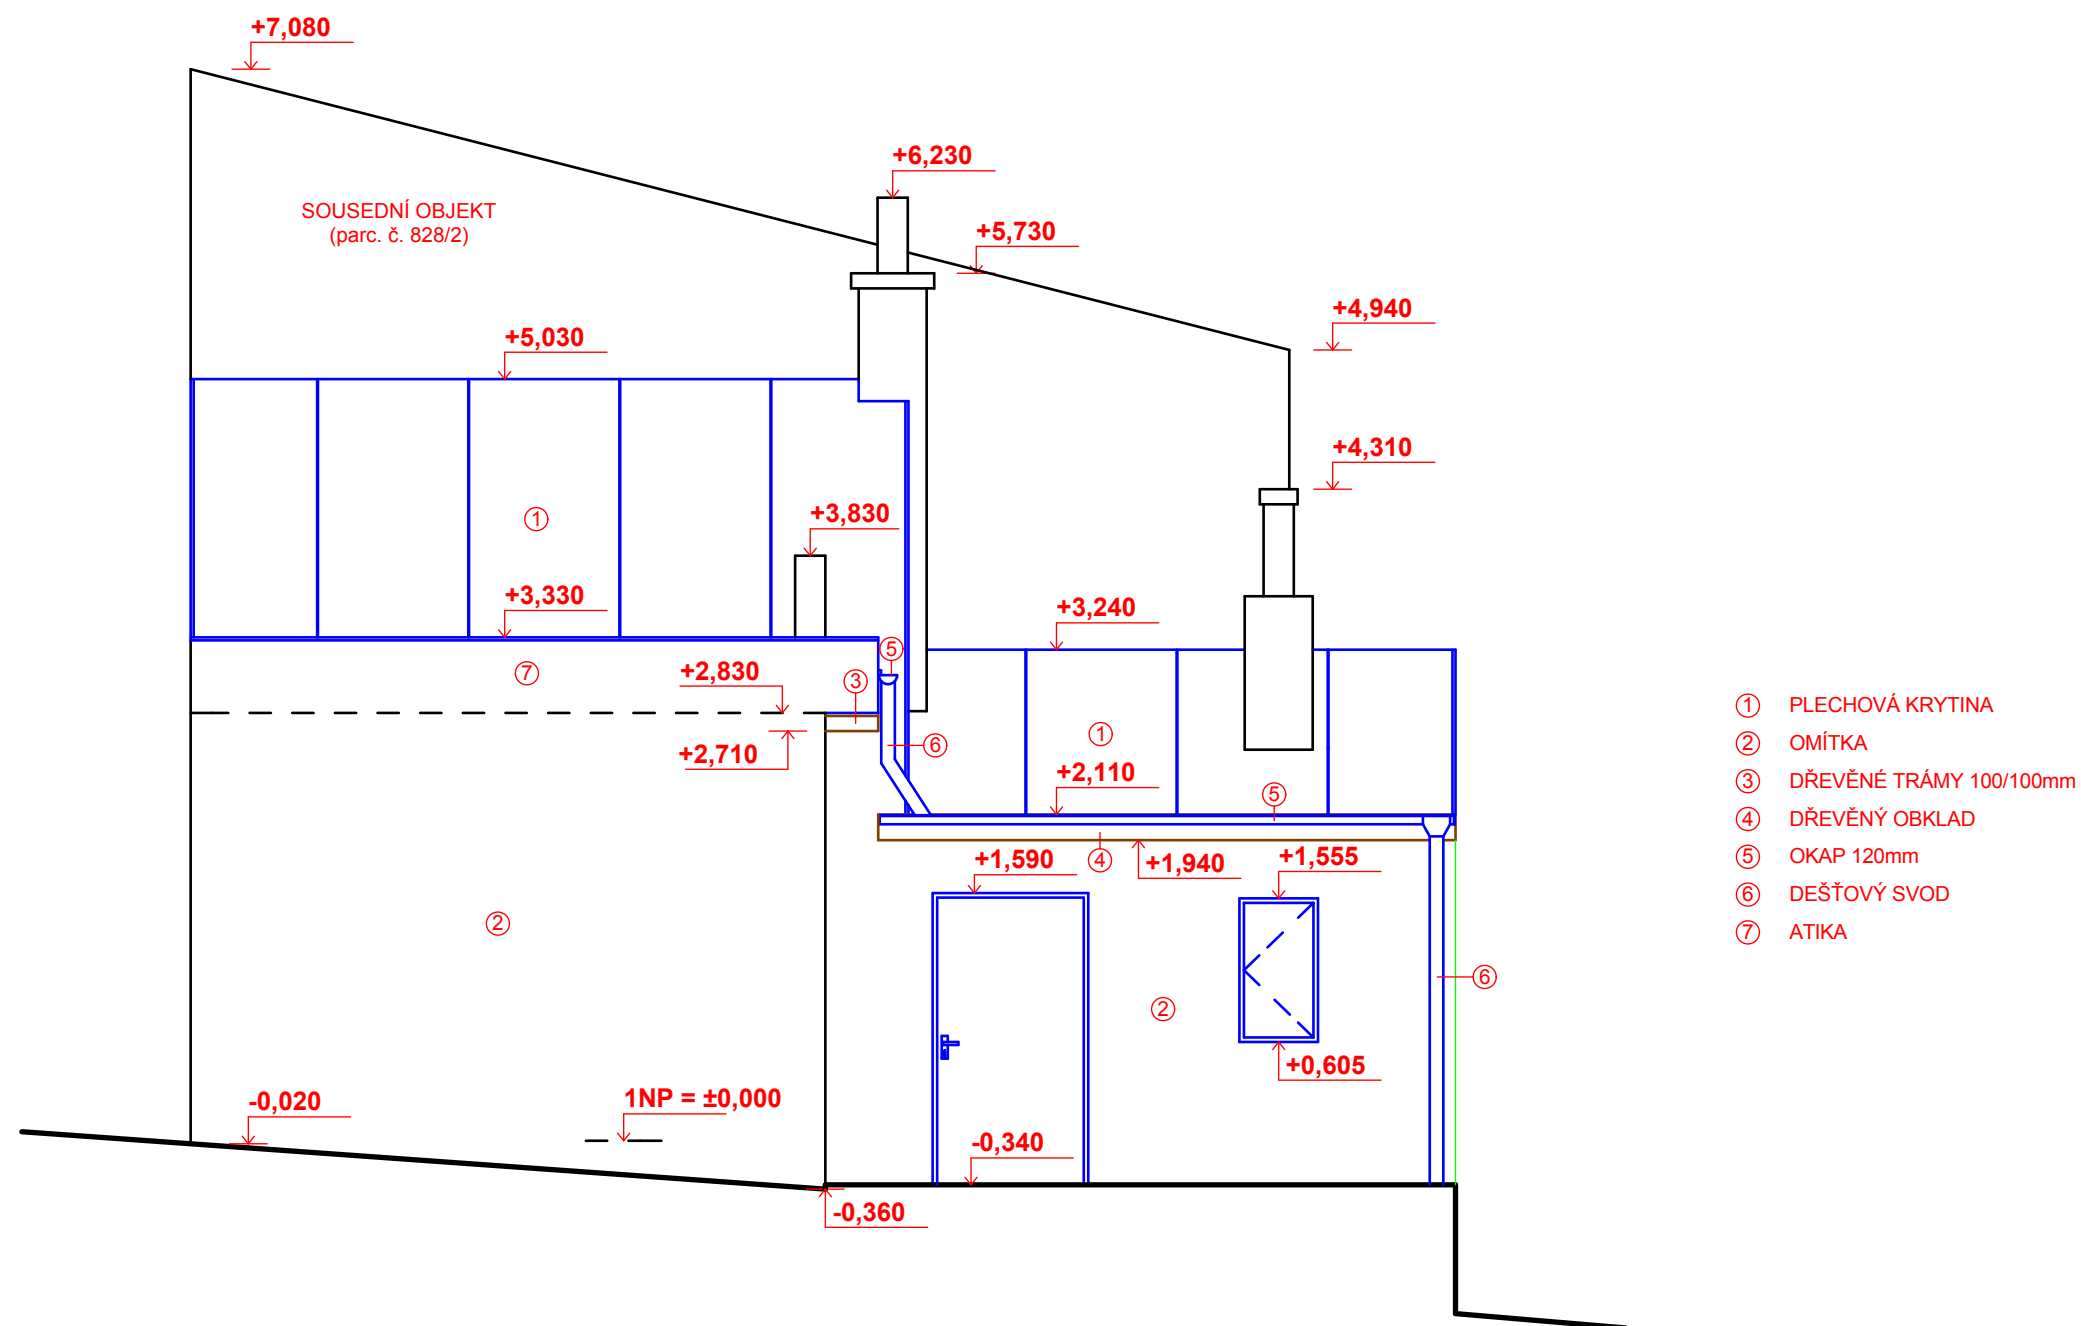

HLAVNÍ PROJEKTANT Ing. VLADAN HENEK	MÍSTO STAVBY Kamenná 67a/826, Brno - Štýřice	PROJEKČNÍ A INŽENÝRSKÁ ČINNOST VLADAN HENEK Ing. kontakt: +420 606 680 458 vladan@stamin.eu www.stamin.eu		
VYPRACOVAL Ing. VLADAN HENEK	STAVEBNÍK/INVESTOR STATUTÁRNÍ MĚSTO BRNO	DATUM 03.2012	STUPEŇ DSPS	FORMÁT 2x A4
KONTROLOVAL Ing. VLADAN HENEK	ZÁSTUPCE INVESTORA MĚSTSKÁ ČÁST BRNO-STŘED	ZAKÁZKOVÉ Č. H1208	DIGITÁLNÍ ZPRACOVÁNÍ ARCHICAD 15	
NÁZEV DÍLA RD ŠTÝŘICE, parc.č. 828/1 Pasportizace objektu		PARÉ	MĚŘITKO 1: 50	ČÍSLO VÝKRESU F1.07
NÁZEV VÝKRESU F.1 DOKUMENTACE OBJEKTU SO 01 - ARCH. A STAV. TECH. ŘEŠENÍ POHLED JIŽNÍ				

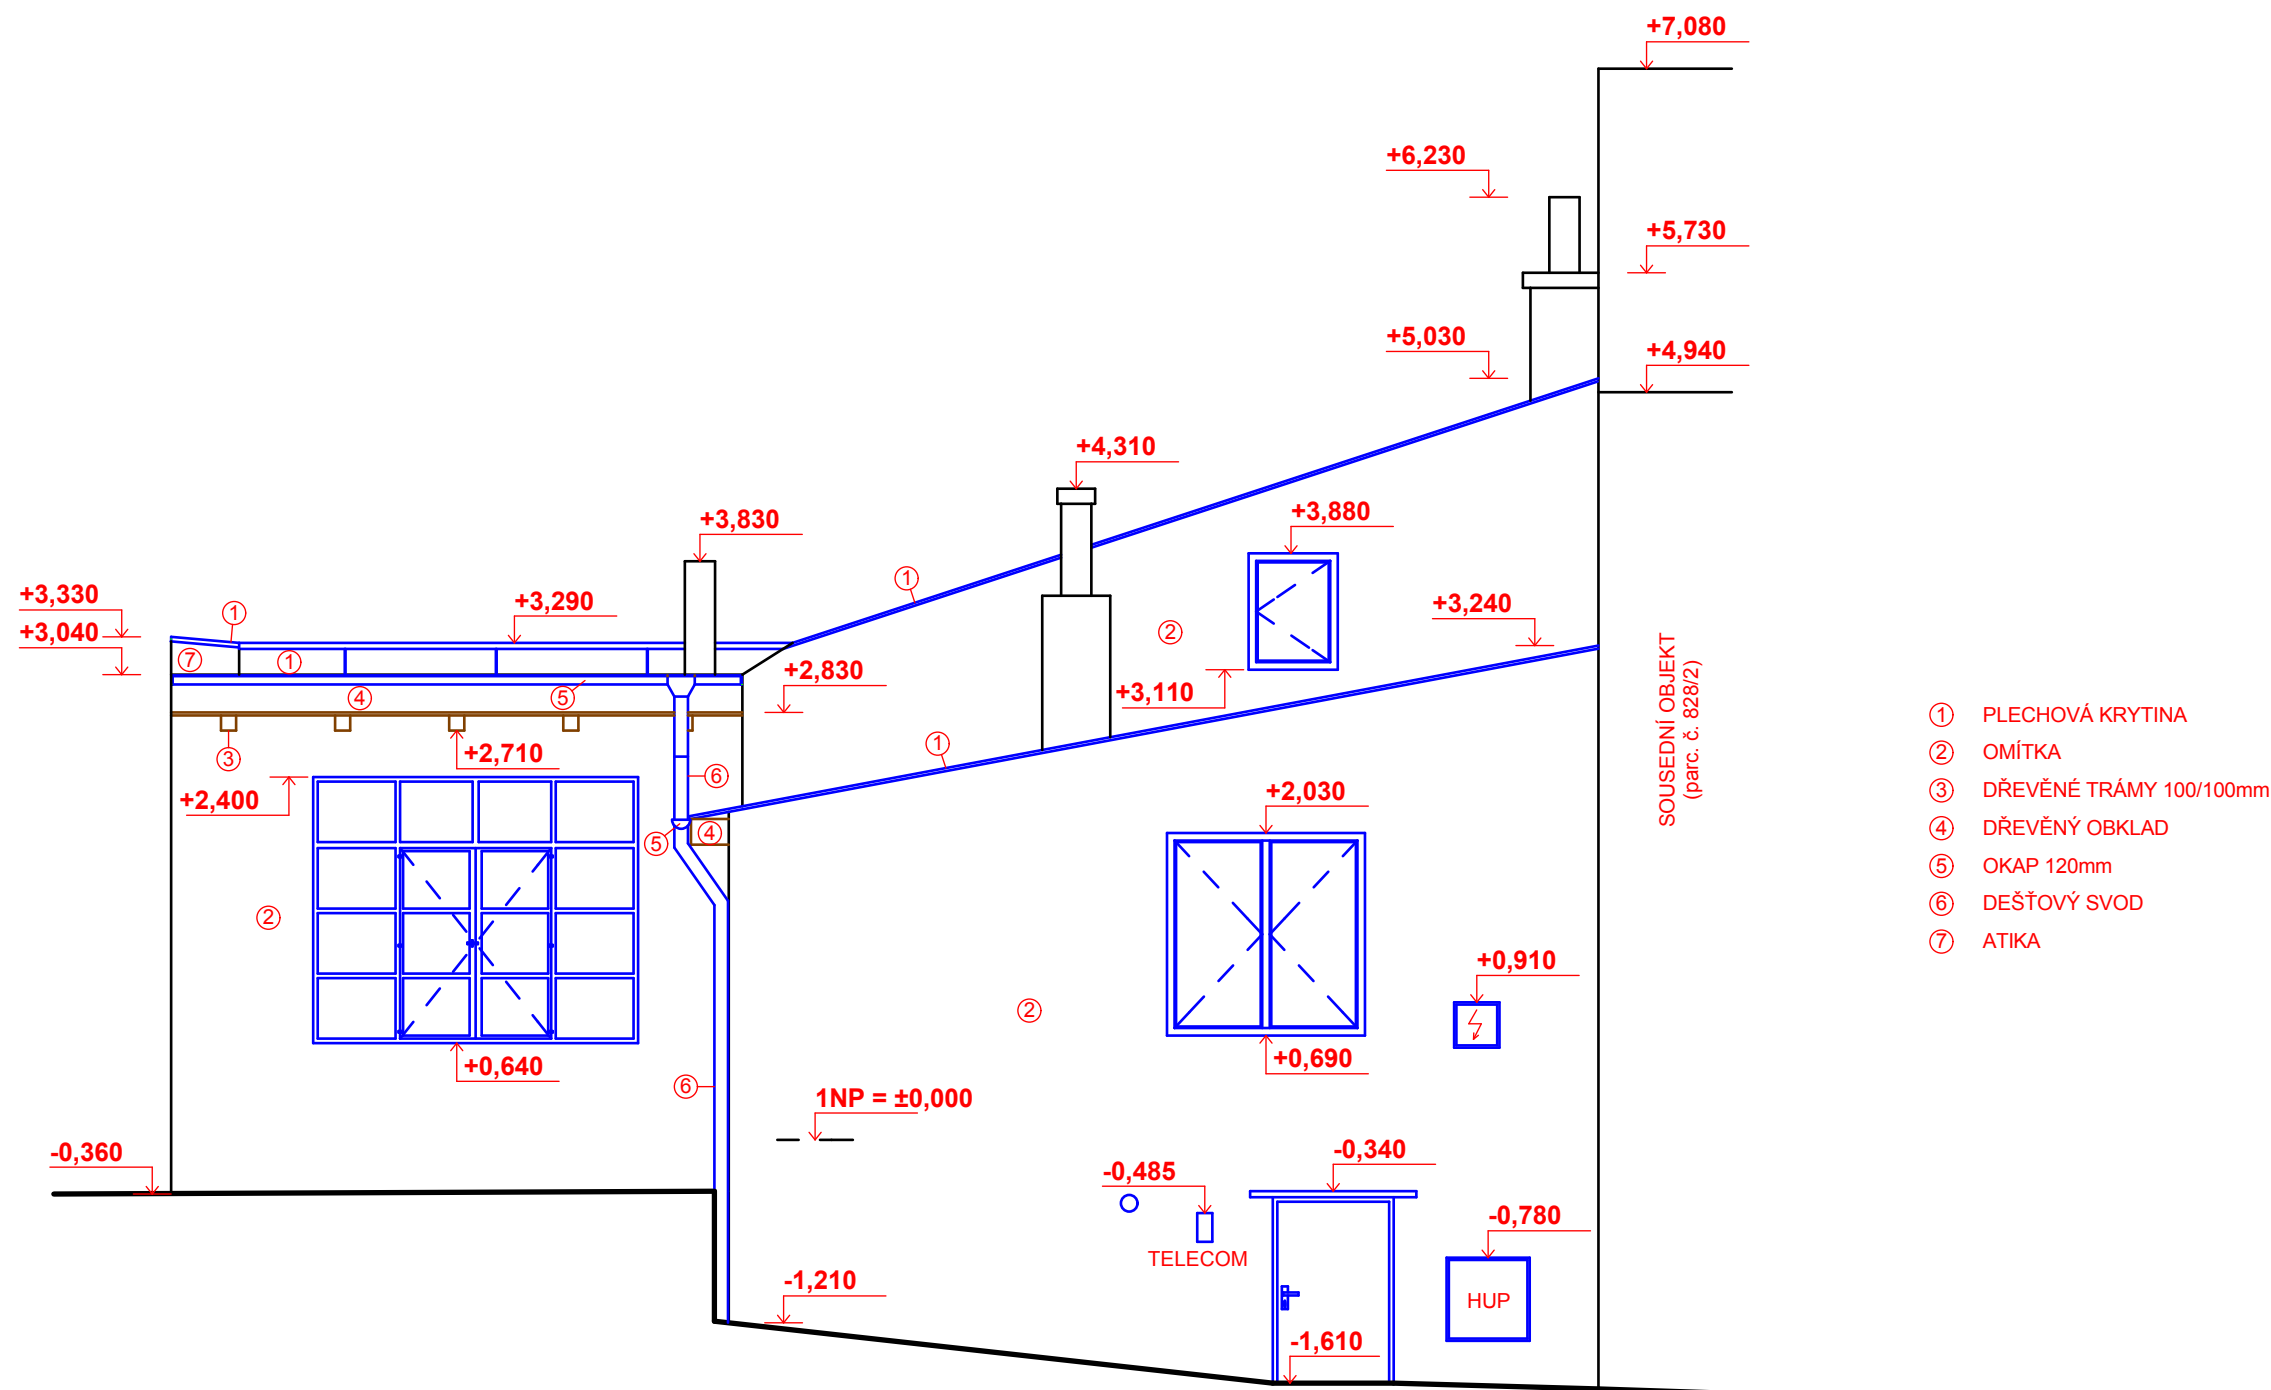

HLAVNÍ PROJEKTANT Ing. VLADAN HENEK	MÍSTO STAVBY Kamenná 67a/826, Brno - Štýřice	PROJEKČNÍ A INŽENÝRSKÁ ČINNOST VLADAN HENEK Ing. kontakt: +420 606 680 458 vladan@stamin.eu www.stamin.eu		
VYPRACOVAL Ing. VLADAN HENEK	STAVEBNÍK/INVESTOR STATUTÁRNÍ MĚSTO BRNO	DATUM 03.2012	STUPEŇ DSPS	FORMÁT 2x A4
KONTROLOVAL Ing. VLADAN HENEK	ZÁSTUPCE INVESTORA MĚSTSKÁ ČÁST BRNO-STŘED	ZAKÁZKOVÉ Č. H1208	DIGITÁLNÍ ZPRACOVÁNÍ ARCHICAD 15	
NÁZEV DÍLA RD ŠTÝŘICE, parc.č. 828/1 Pasportizace objektu		PARÉ	MĚŘITKO 1: 50	ČÍSLO VÝKRESU F1.08
NÁZEV VÝKRESU F.1 DOKUMENTACE OBJEKTU SO 01 - ARCH. A STAV. TECH. ŘEŠENÍ POHLED VÝCHODNÍ				