


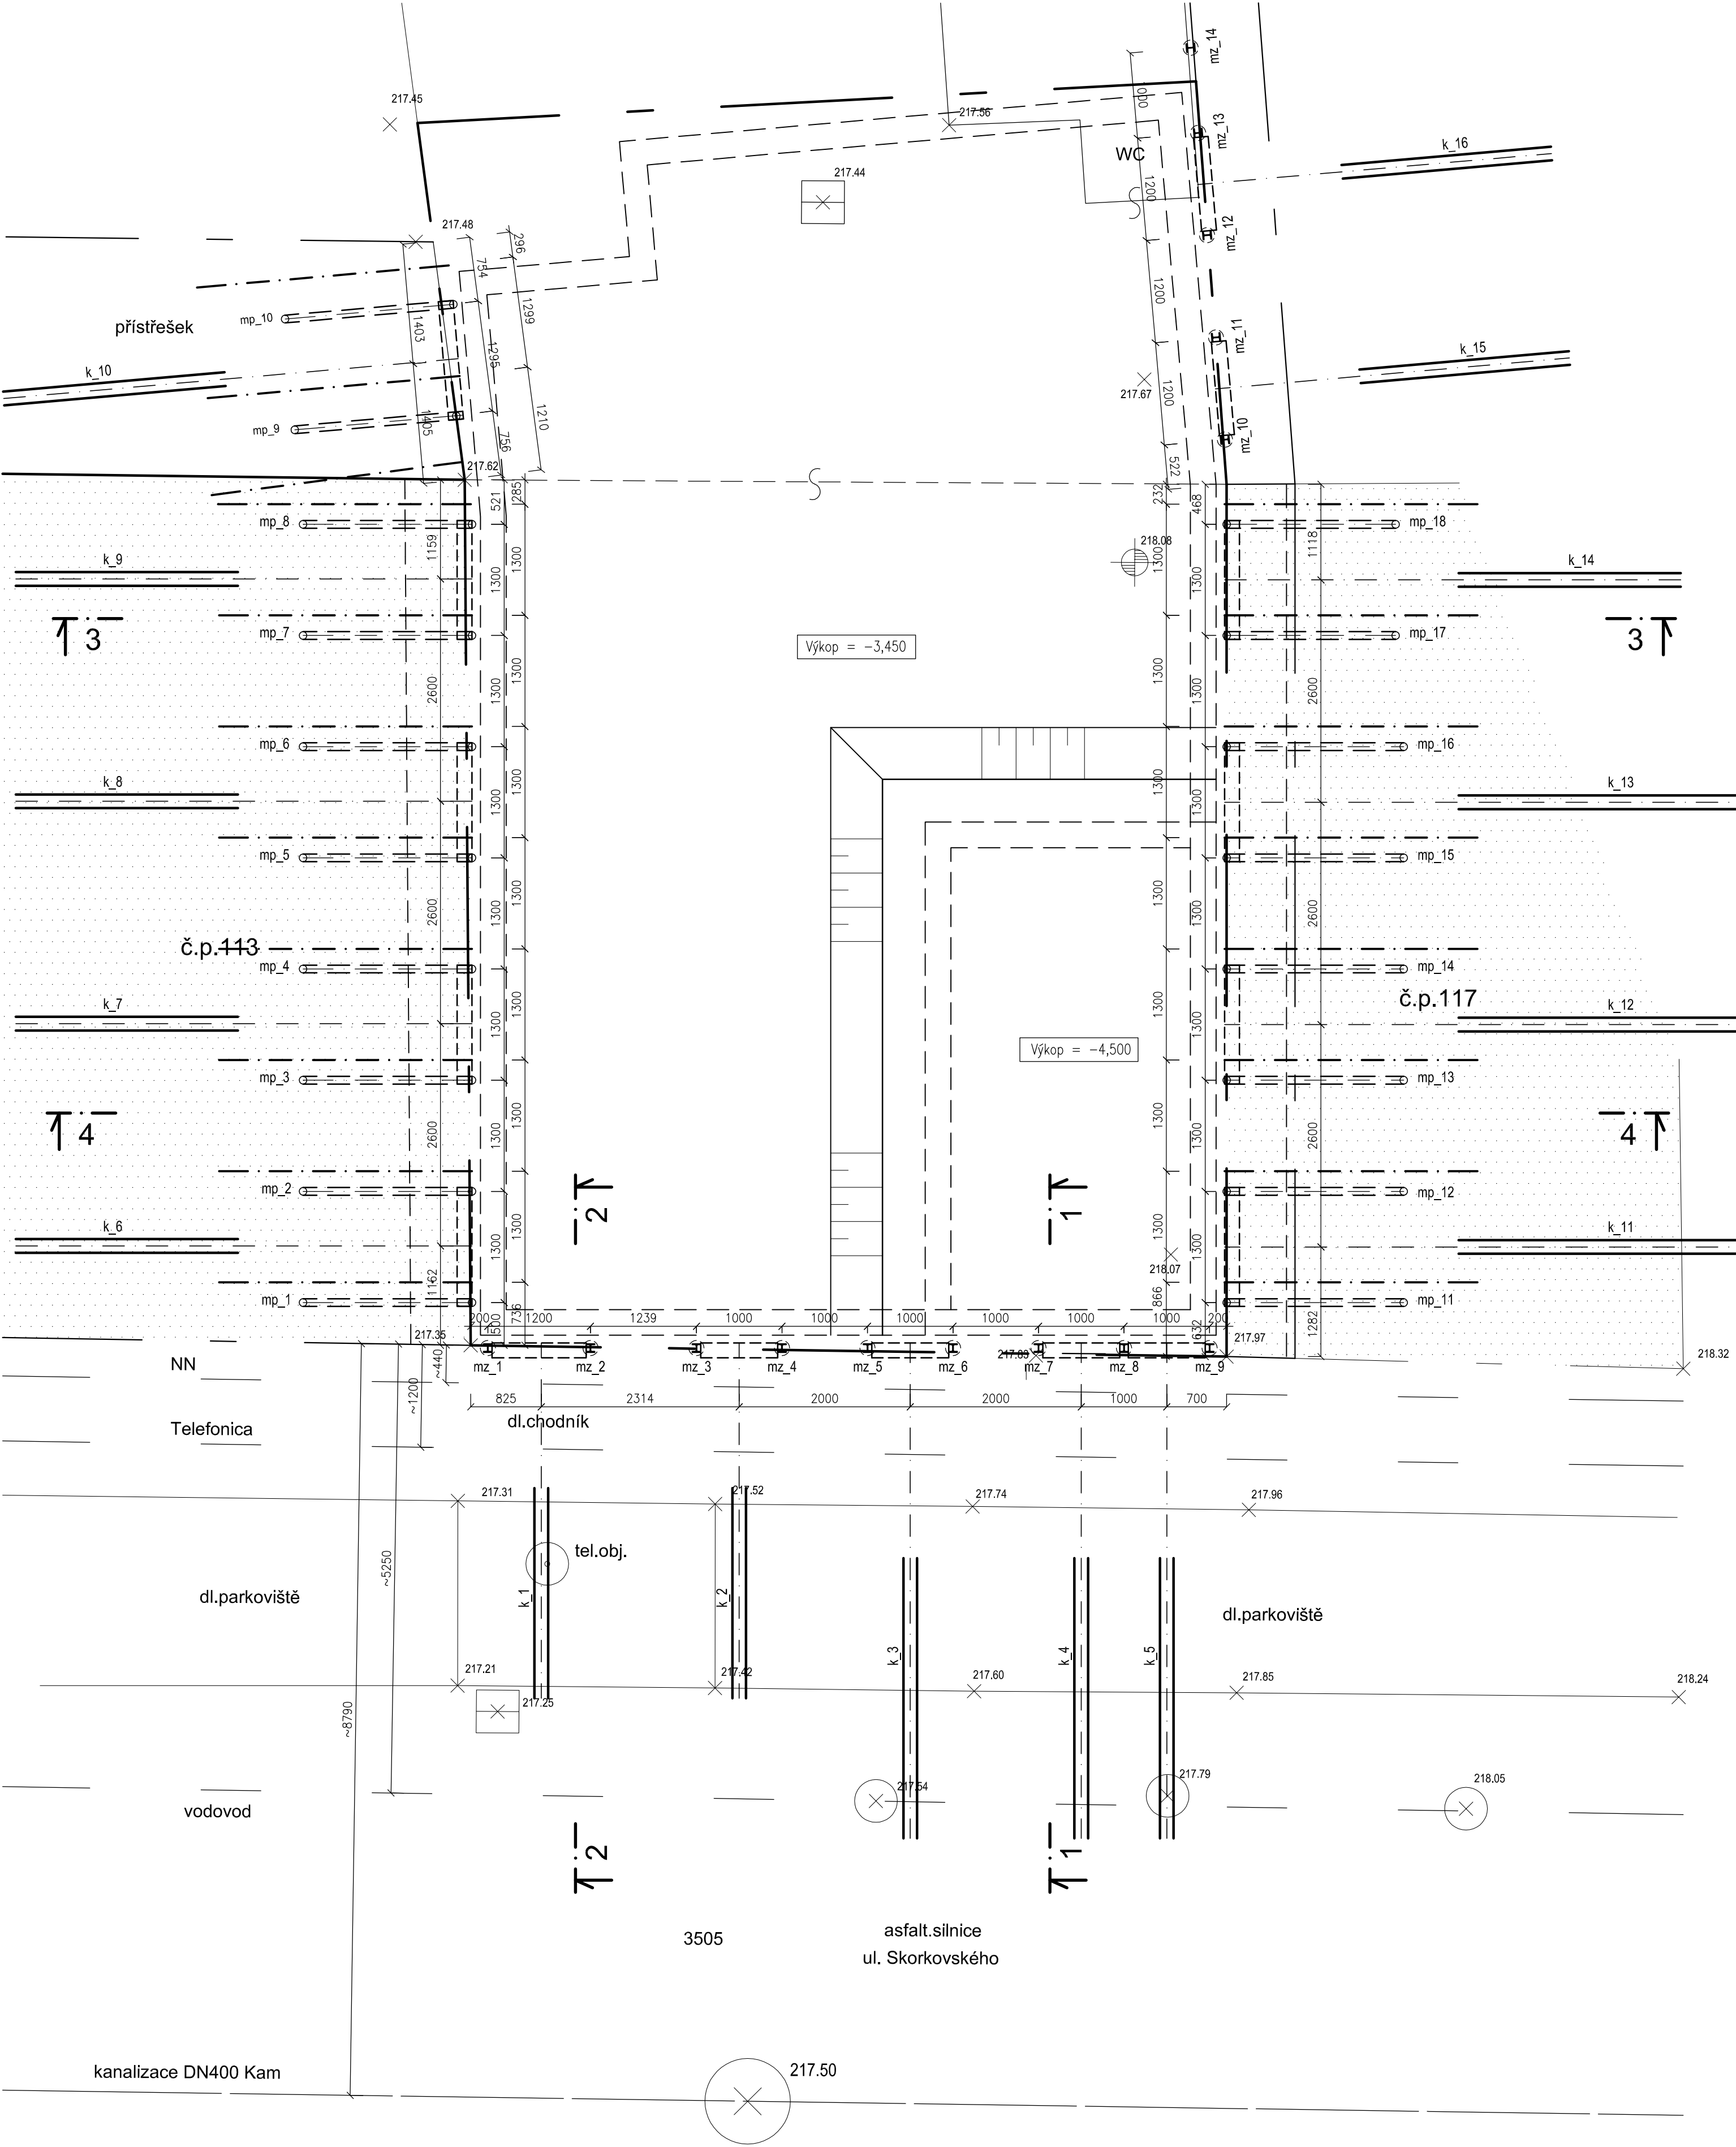

OCEL BETONÁŘSKÁ 10505 (R)
SÍŤ KARI ØSZ6 100/100
OCEL TUHÁ S235
(štětovnice, převázky, záporny)
KOTVY dočasné LANA Lp 15,7-1770 MPa
CEM. ZÁLIVKA KOTEV 2,2:1, CEM II/B-S 32,5R
BETON 16/20 X0
VÝDŘEVA ŘEZIVEM S1

HLAVNÍ PROJEKTANT Ing.VLADAN HENEK, MBA.		MÍSTO STAVBY PARC.Č.3446 - ŽIDENICE SKORKOVSKÉHO, BRNO, OKRES BRNO-MĚSTO		KONTAKT +420 606 680 458 vladan@stamin.eu www.stamin.eu		
VYPRACOVAL Ing. Libor Helán		STAVEBNÍK/INVESTOR LUDMILA MELICHERÍKOVÁ				
ZODPOVĚDNÝ PROJEKTANT Ing. Libor Helán		ZÁSTUPCE INVESTORA Ing. JAROSLAV KAPOUN		DATUM 05.2014	STUPEŇ DŮŘ+DSP	FORMÁT 4x A4
NÁZEV DÍLA SKORKOVSKÉHO Č.P.1643/115 BYTOVÝ DŮM - NOVOSTAVBA				ZAKÁZKOVÉ Č. -	DIGITÁLNÍ ZPRACOVÁNÍ AutoCAD	
NÁZEV PŘÍLOHY D2.Stavebně - konstrukční část Zajištění stavební jámy - půdorys				PARÉ	MĚŘÍTKO 1:50	ČÍSLO VÝKRESU D2.17