


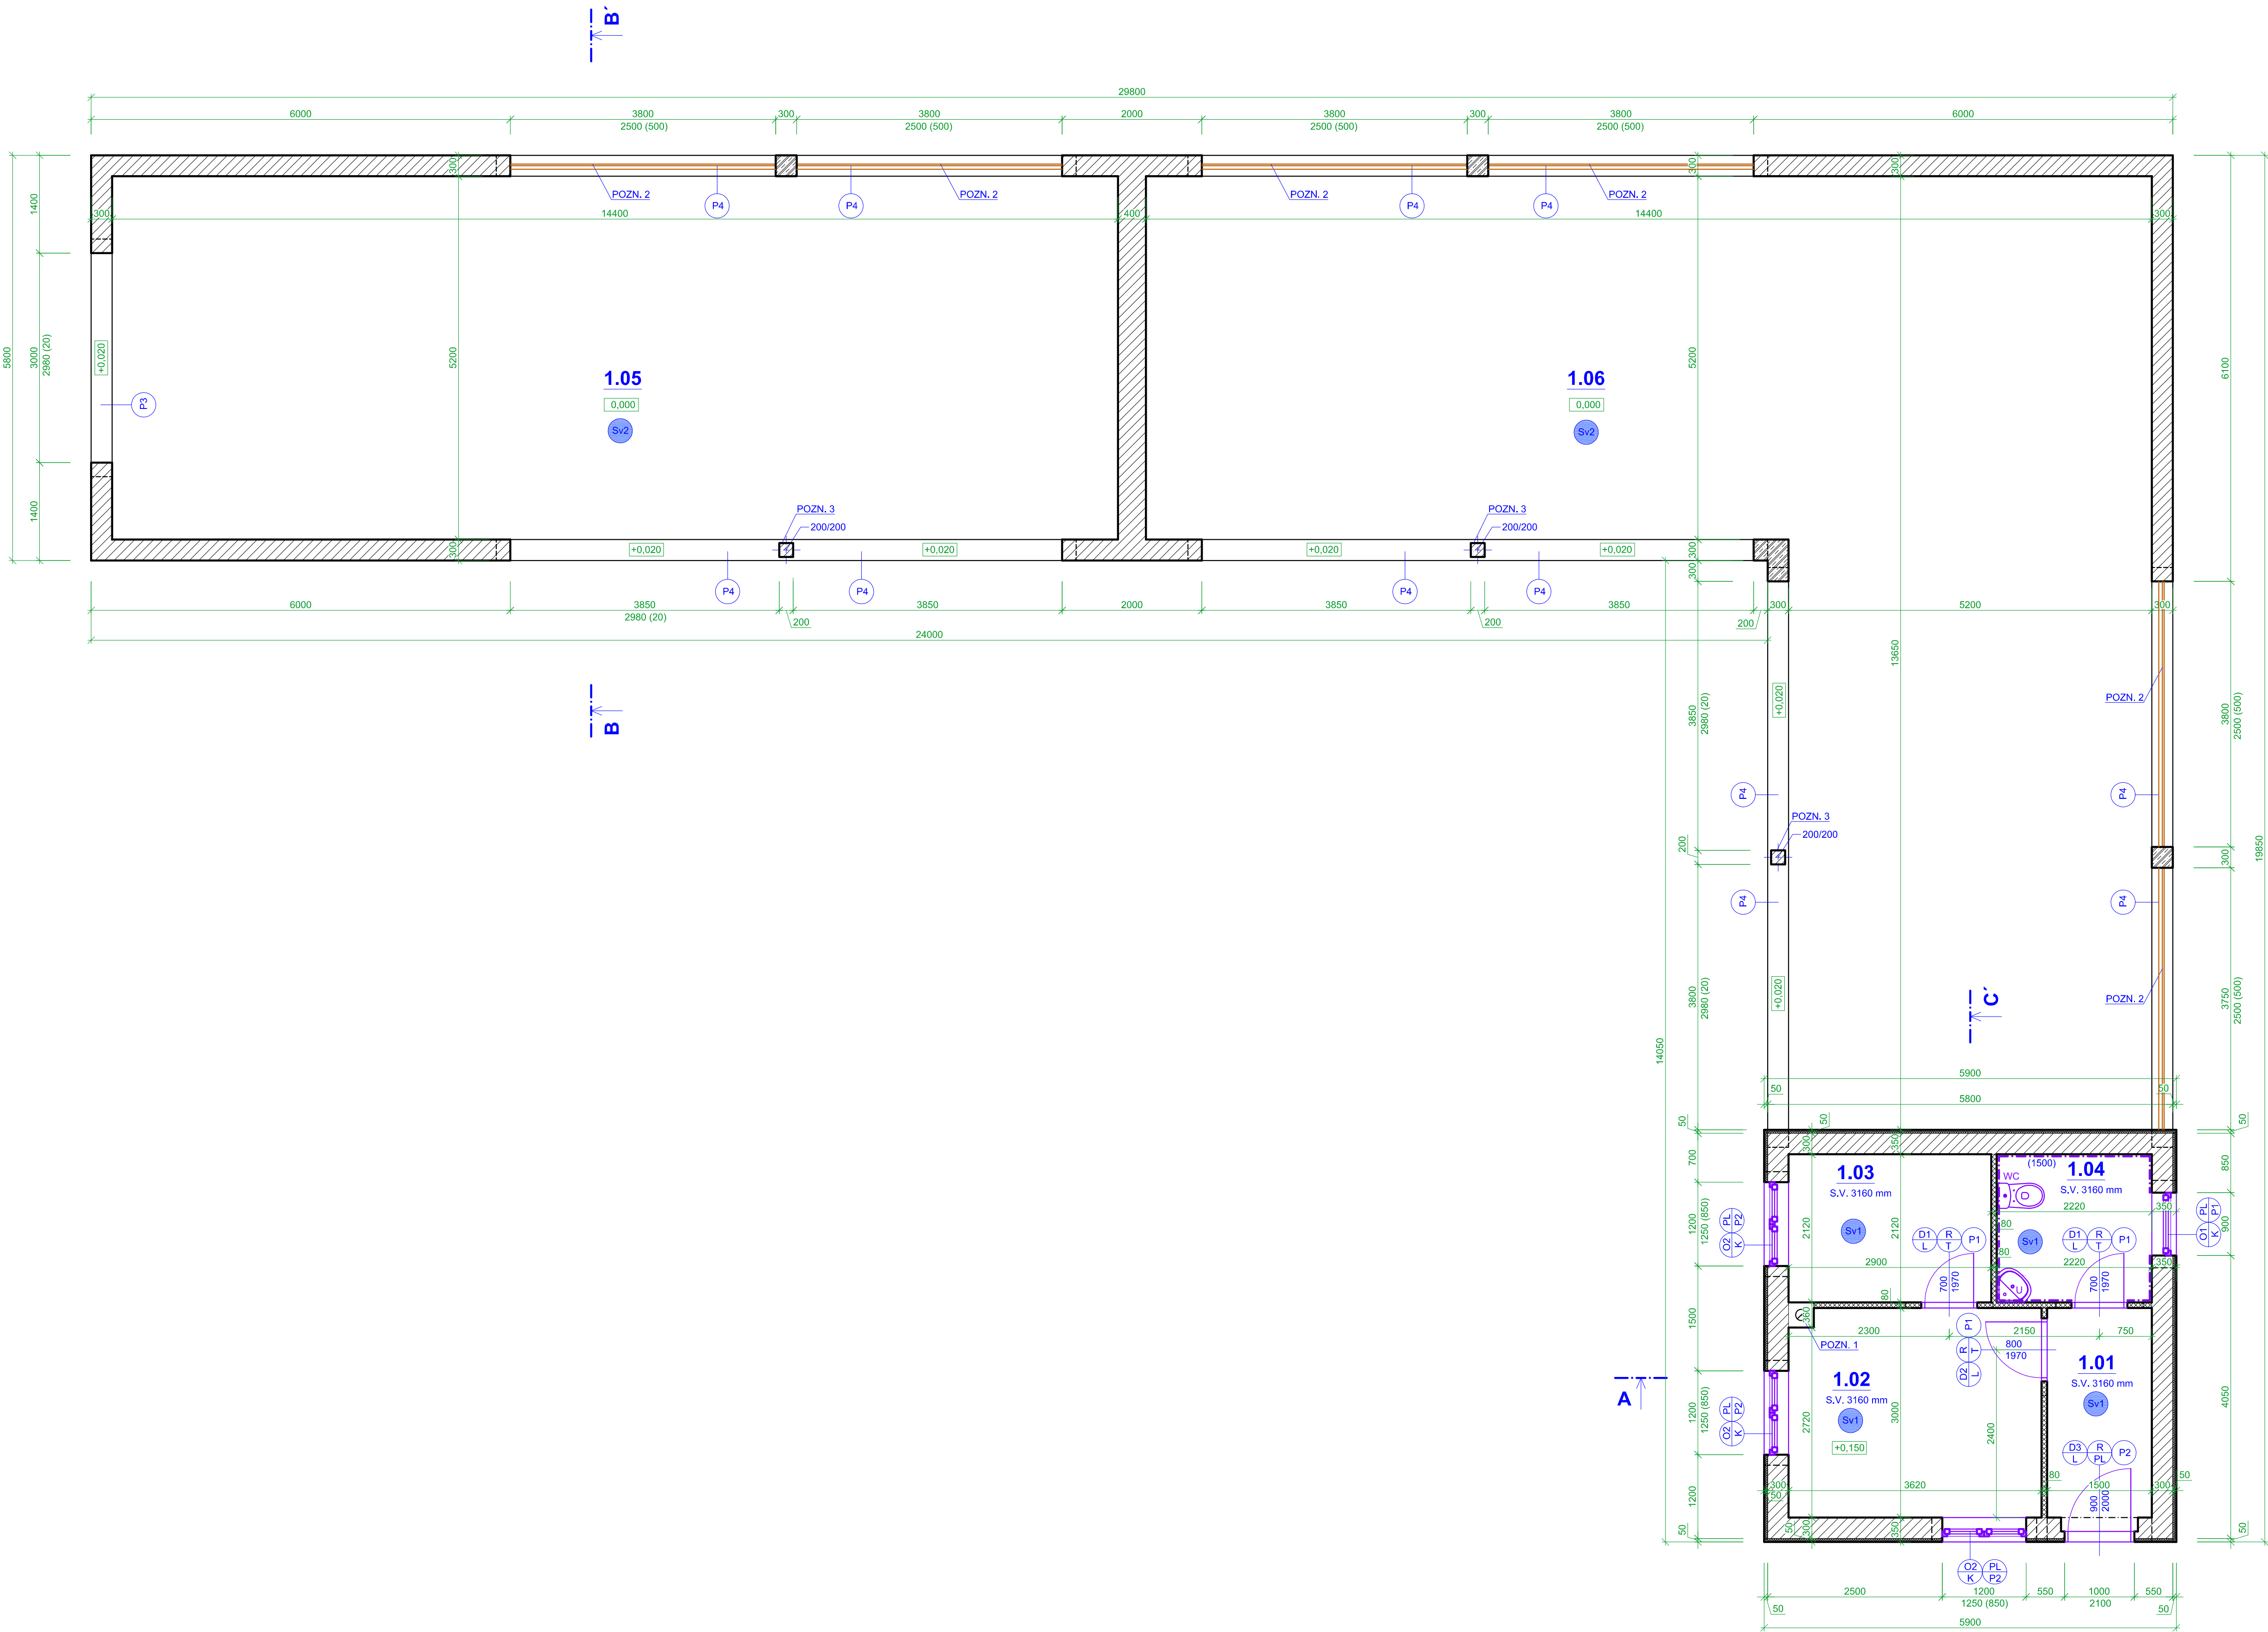

LEGENDA MÍSTNOSTÍ

OZN.	ÚČEL MÍSTNOSTI	PLOCHA [m²]
1.01	ZÁDVEŘÍ	4,50
1.02	PŘÍJEM	10,80
1.03	ŠATNA	6,06
1.04	WC	4,71
1.05	SKLAD NEBEZPEČNÝCH ODPADŮ	74,88
1.06	SKLAD OSTATNÍCH ODPADŮ	118,56
		219,51

VÝPIS PŘEKLADŮ

OZN.	ÚČEL MÍSTNOSTI	DĚLKA [mm]	POČET [ks]
P1	NOSNÝ PŘEKLAD HELUZ	1250	7
P2	NOSNÝ PŘEKLAD HELUZ	1500	16
P3	OCELOVÝ PROFIL IPE 180	3400	4
P4	OCELOVÝ PROFIL IPE 180	4200	24

LEGENDA MATERIÁLŮ

- CIHELNÉ BLOKY HELUZ FAMILY 30 BROUŠENÁ, U=0,29 W/m²K, REI 120 DP1
- CIHELNÉ BLOKY HELUZ 8, Rw=36 dB, EI 90 DP1
- VĚNCOVKA HELUZ 8/25 BROUŠENÁ
- TEPELNÁ IZOLACE, BLÍŽŠÍ SPECIFIKACE VIZ PŘÍLOHA SKLADBY KONSTRUKCÍ D1.02
- CEMENTOVÝ POTÉR
- PROSTÝ BETON TR. PEVNOSTI C20/25
- ŽELEZOBETON TR. PEVNOSTI C20/25
- SMRKOVÉ DŘEVO I. JAKOSTI, VLHKOST MAX. 15%
- ŠTĚRKOVÝ PODSYP, KAMENIVO FRAKCE 8/16, HUTNĚNO
- PIŠKOVÉ LOŽE, KAMENIVO FRAKCE 4/8
- ROSTLÝ TERÉN


POUŽITÉ ZKRATKY

U - UMÝVADLO
WC - TOILETA KOMBI

POZNÁMKY

POZN.1: - KAMINOVÁ TVÁRNICE SCHIEDEL JEDNOPRŮDUCHOVÁ ABS 16, PRŮMĚR A ÚČINNÁ VÝŠKA KAMINÁ BUDE UPRAVENA V ZÁVISLOSTI NA ZVOLENÉM TYPU KOTLE
POZN.2: - DŘEVĚNÉ BEDNĚNÍ, PALUBKY ZE SMRKOVÉHO DŘEVA TL. 25 mm, ORIENTOVANÉ VERTIKÁLNĚ, NA ROŠTU Z DŘEVĚNÝCH LATÍ
POZN.3: - SLOUPY BUDOU TVŮŘENY DVĚMA OCELOVÝMI PROFILY UPE200, KTERÉ BUDOU SVÁŘENY A VYPLNĚNY PROSTÝM BETONEM TR. PEVNOSTI C16/20

SCHÉMA M1:500

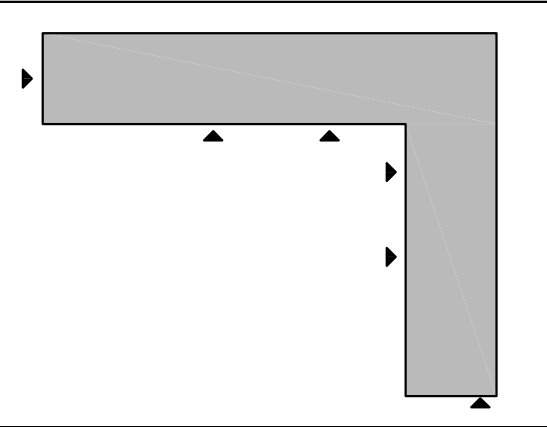

0,000=475 m n. m. Bpv

HLAVNÍ PROJEKTANT Ing. VLADAN HENEK, MBA.	MÍSTO STAVBY K.Ú. JAROŠOV n. N., OKRES J. HRADEC, JČK	PROJEKČNÍ A INŽENYRSKÁ ČINNOST VLADAN HENEK	kontakt: +420 606 660 458 vladan@stamh.eu www.stamh.eu
VYPRACOVAL Ing. VLADAN HENEK, MBA.	STAVEBNÍK/INVESTOR OBEC JAROŠOV NAD NEŽÁRKOU	DATUM 05.2015	STUPEŇ DSP
KONTROLOVAL Ing. SVATAVA HENKOVÁ, CSC.	ZASTUPCE INVESTORA BOHUMIL ROD	FORMÁT 8 x A4	DIGITÁLNÍ ZPRACOVÁNÍ ARCHICAD 18
NAZEV DÍLA JAROŠOV NAD NEŽÁRKOU VÝSTAVBA SBĚRNÉHO DVORA	PARÉ	MĚŘÍTKO 1:50	ČÍSLO VÝKRESU D2.01
NAZEV VÝKRESU D2, DOKUMENTACE OBJEKTU S001 - VÝKRESOVÁ ČÁST PŮDORYS INP			