


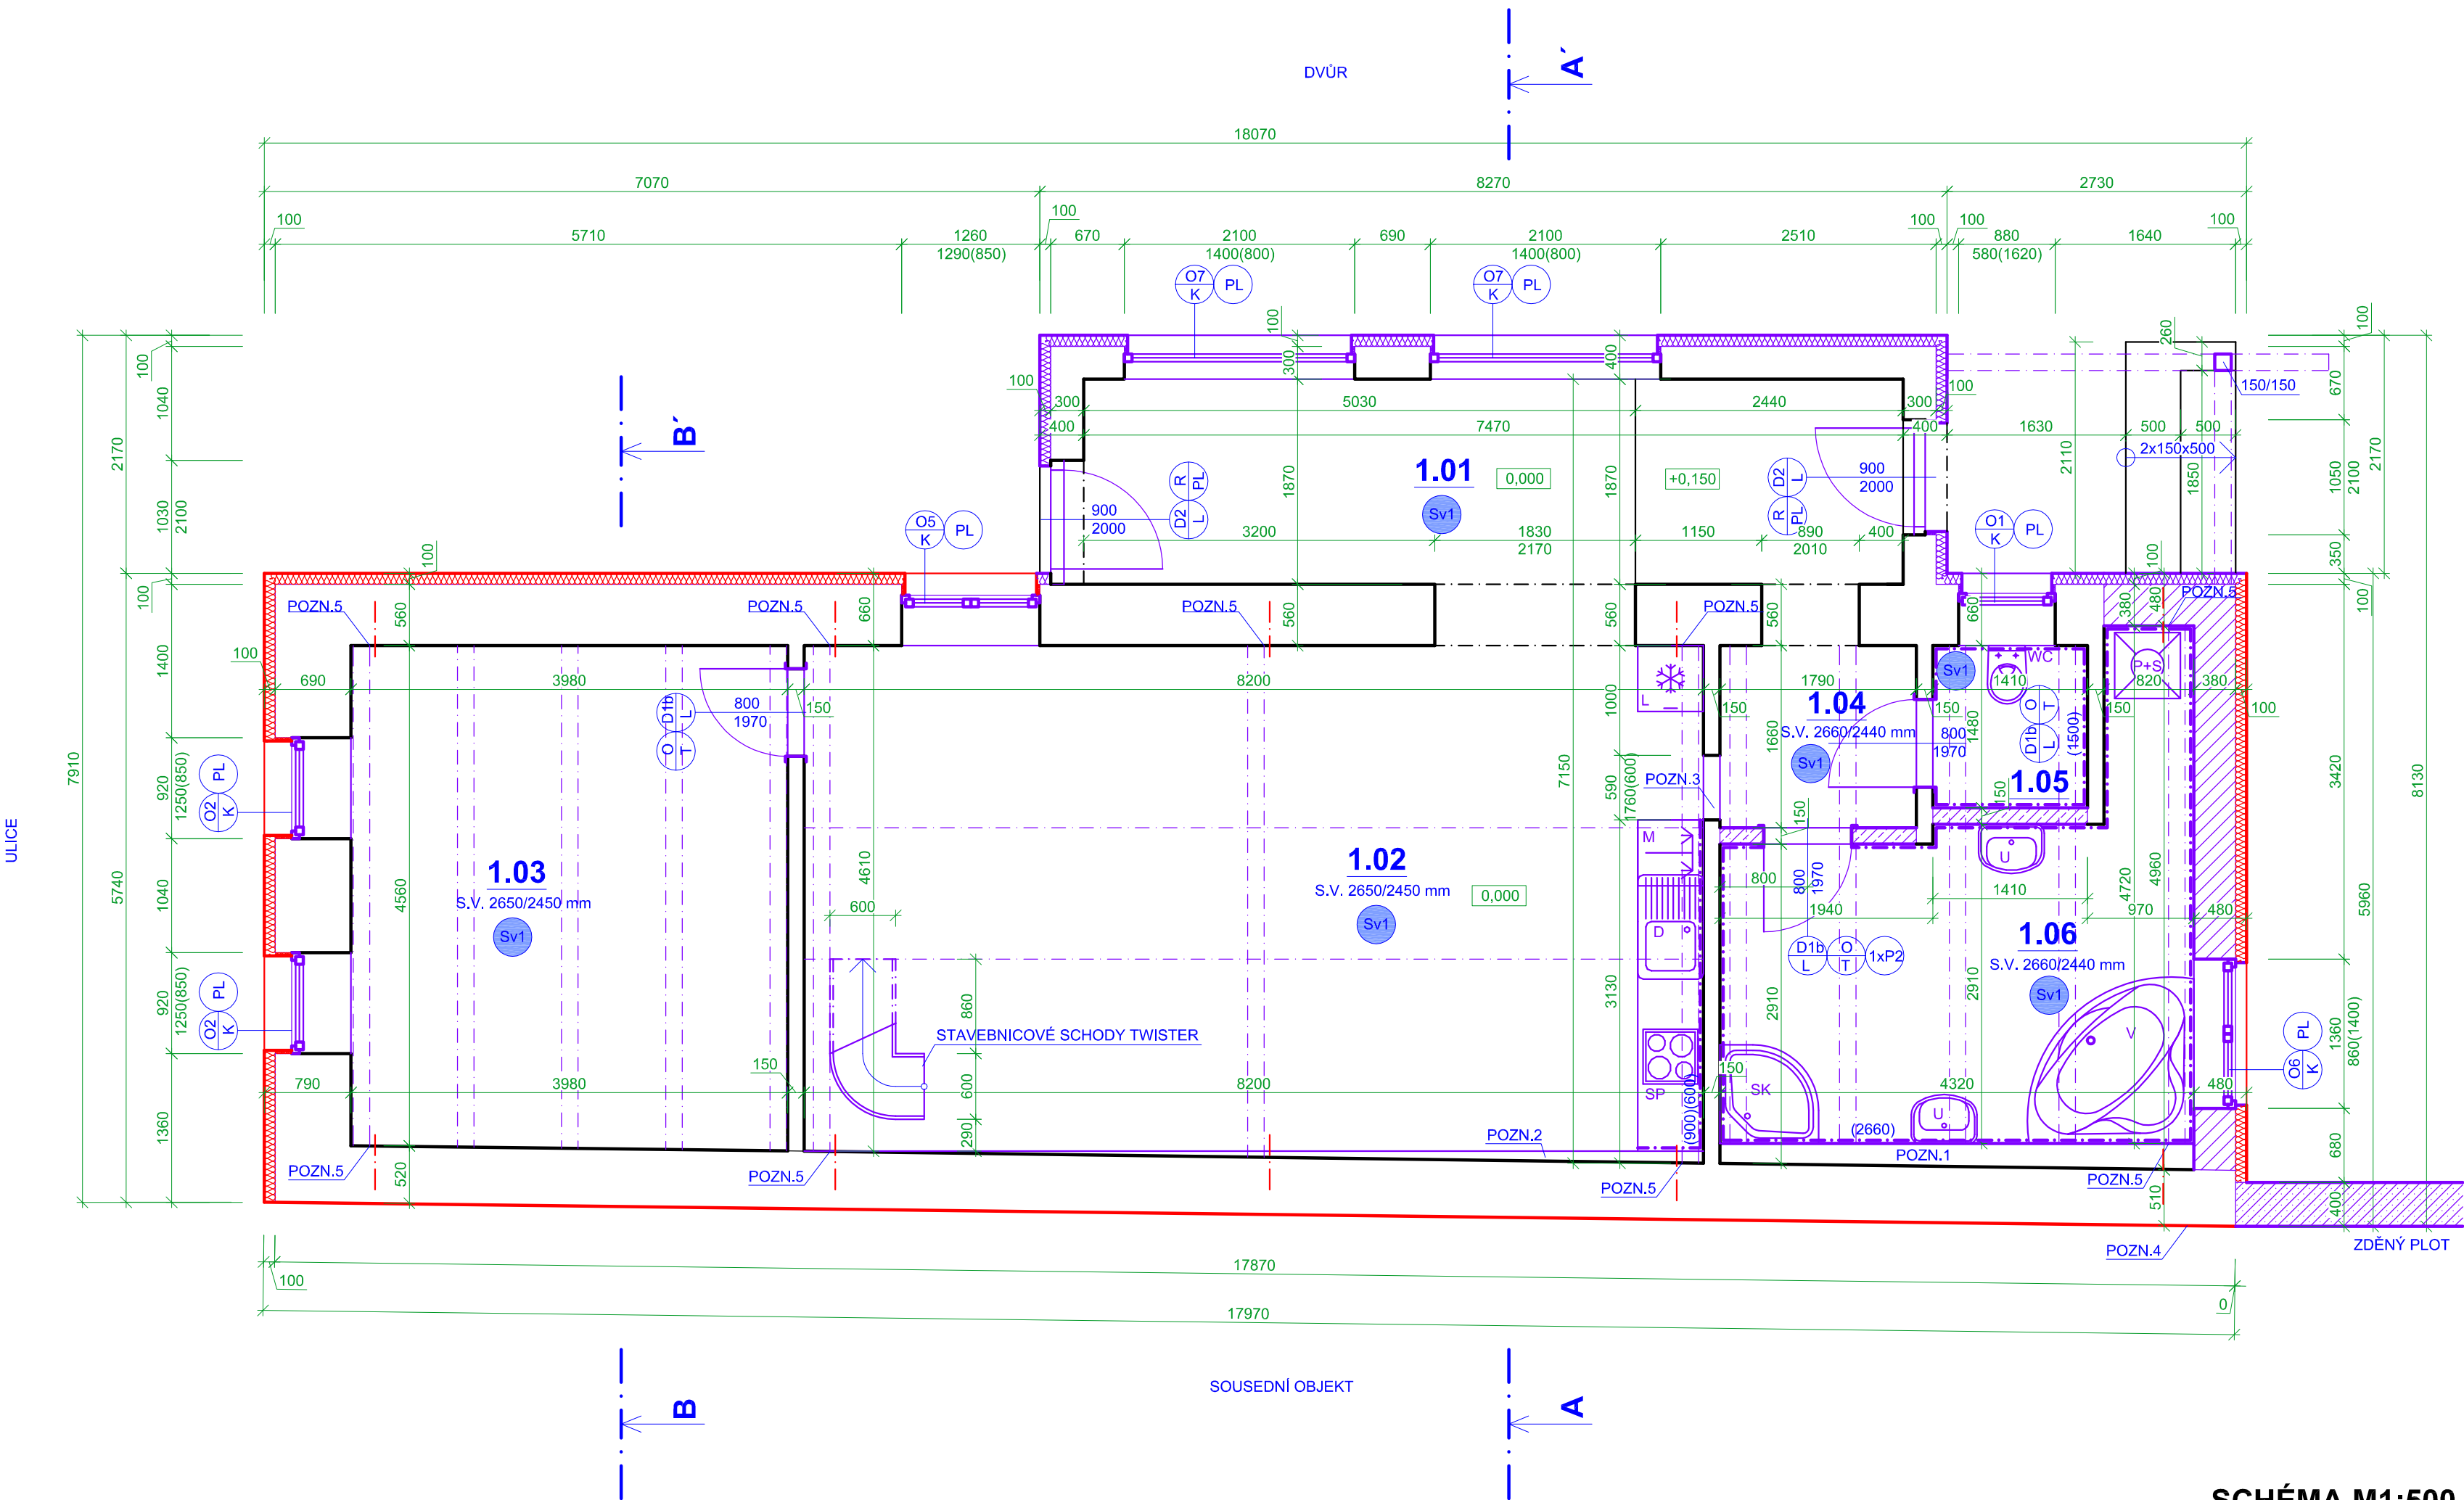

LEGENDA MÍSTNOSTÍ

OZN.	ÚČEL MÍSTNOSTI	VÝMĚRA [m²]
1.01	CHODBA	13,97
1.02	SPOLEČENSKÁ MÍSTNOST	38,25
1.03	LOŽNICE	18,25
1.04	CHODBA	2,97
1.05	WC	2,09
1.06	KOUPELNA	13,70
CELKEM		89,23

VÝPIS PŘEKLADŮ

OZN.	ÚČEL MÍSTNOSTI	POČET [ks]
P1	NENOSNÝ PŘEKLAD YTONG, TL. 125	2
P2	NENOSNÝ PŘEKLAD YTONG, TL. 150	1
P3	NOSNÝ PŘEKLAD YTONG 300x249x1750	2

POZN.: - NAD OKNEM O6 JE PŘEKLAD TVOŘEN KONSTRUKCÍ ŽELEZOBETONOVÉHO ŽTUŽUJÍCÍHO VĚNCE

POUŽITÉ ZKRATKY

D - KUCHYŇSKÝ DŘEZ
SP - SPORÁK S TROUBOU+CIRKULAČNÍ DIGESTOŘ
L - LEDNICE
M - MYČKA NA NÁDOBÍ
U - UMYVADLO
WC - TOALETA ZAVĚŠENÁ + GEBERIT
V - VANA ROHOVÁ
SK - SPRCHOVÝ KOUT 900x900 mm
P - PRAČKA
S - SUŠIČKA
O1 - OZNAČENÍ OKNA
D1 - OZNAČENÍ DVEŘÍ
P - PRAVÉ DVEŘE
L - LEVÉ DVEŘE
O - OBLOŽKOVÁ ZÁRUBĚN
R - RÁMOVÁ ZÁRUBĚN
T - TRUHLÁŘSKÝ VÝROBEK
K - KLEMPÍŘSKÝ VÝROBEK
Z - ZÁMEČNICKÝ VÝROBEK

LEGENDA MATERIÁLŮ

	ZDIVO Z NEPÁLENÝCH CIHEL
	TEPELNĚIZOLAČNÍ TVÁRNICE YTONG TL. 375 mm, P1,8-300, U=0,216 W/m²K, REI 180
	PŘESNÉ TVÁRNICE YTONG TL. 300 mm, P2-400, U=0,318 W/m²K, REIW 180
	PŘESNÉ PŘÍČKOVKY YTONG TL. 150 mm, P2-500, Rw=41 dB, EIW 180
	PŘESNÉ PŘÍČKOVKY YTONG TL. 125 mm, P2-500, Rw=39 dB, EIW 180
	TEPELNÁ IZOLACE, BLIŽŠÍ SPECIFIKACE VIZ PŘÍLOHA SKLADBY KONSTRUKCÍ D1.02
	PROSTÝ BETON TR. PEVNOSTI C16/20
	ŽELEZOBETON TR. PEVNOSTI C20/25
	OKRASNÉ TVÁRNICE ZTRACENÉHO BEDNĚNÍ DOPLNĚNÉ SVISLOU VÝZTUŽÍ
	NÁSYP Z VYKOPANÉ ZEMINY
	KAMENIVO FRAKCE 8-16
	ROSTLÁ ZEMINA
	SMRKOVÉ DŘEVO I. JAKOSTI, VLHKOST MAX. 15%

LEGENDA BAREV

	PŮVODNÍ KONSTRUKCE
	NOVÉ JIŽ ZHOTOVENÉ KONSTRUKCE
	NOVÉ NAVRŽENÉ KONSTRUKCE


POZNÁMKY

POZN.1: - SÁDROKARTONOVÁ PŘEDSTĚNA, SDK DESKY KNAUF GREEN NA ROŠTU Z OCELOVÝCH PROFILŮ, TL. DESKY 12,5 mm, VÝŠKA PŘEDSTĚNY 2660 mm
POZN.2: - SÁDROKARTONOVÁ PŘEDSTĚNA, SDK DESKY KNAUF NA ROŠTU Z OCELOVÝCH PROFILŮ, TL. DESKY 12,5 mm, VÝŠKA PŘEDSTĚNY 2650 mm
POZN.3: - SVĚTLÍK ZE SKLENĚNÝCH TVÁRNIC (LUXFERY)
POZN.4: - STÁVAJÍCÍ STĚNA NA HRANICI SE SOUSEDEM JE POVRCHOVĚ PORUŠENÁ A DOCHÁZÍ K OPADÁVÁNÍ MATERIÁLU NA SOUSEDNÍ POZEMEK. V RÁMCÍ STAVEBNÍCH ÚPRAV BUDE STĚNA SANOVÁNA - BUDE ŠETRNĚ ODSTRANĚN BŘEČTÁN A OMÍTKY POD NÍM, DÁLE BUDOU ODSTRANĚNY UVOLNĚNÉ ČÁSTI ZDIVA, VĚTŠÍ NEROVNOSTI BUDOU VYPLNĚNY VHODNÝM MATERIÁLEM A NÁSLEDNĚ BUDE STĚNA OPATŘENA KARI SÍTÍ 6/100 x 6/100 CHYCENOU DO ZDI CHEMICKÝMI KOTVAMI, PLETIVEM 1/30 x 1/30 A SYSTÉMEM SANACÍHO POSTŘIKU A OMÍTKY. PODROBNĚJI VIZ SKLADBY KONSTRUKCÍ PŘÍLOHA D1.02. DÁLE BUDE PROVEDENA MIKROPILOTÁŽ ZÁKLADŮ POD SANOVANOU ZDÍ A TĚSNĚ NAD PODLAHOU BUDE PROVEDENA INJEKTÁŽI HYDROIZOLAČNÍ CLONA.
POZN.5: - STROPNÍ TRÁMY BUDOU UKOTVENY TRNEM NA CHEMICKOU KOTVU PŘÍMO DO VĚNCE V ÚROVNI STROPU, TRÁMY TAK BUDOU TVOŘIT TÁHLO ZAJIŠTŮJÍCÍ PROSTOROVOU TUHOST OBJEKTU.

INFORMACE

- PODROBNOSTI K BAREVNOSTI POVRCHŮ, VZHLEDU OKEN A DVEŘÍ ATD. SE UPŘESNÍ PŘED POČÁTKEM VÝSTAVBY DLE POŽADAVKŮ INVESTORA
- VÝKRESOVÁ DOKUMENTACE SLOUŽÍ PRO ÚZEMNÍ ŘÍZENÍ I STAVEBNÍ ŘÍZENÍ
- SKLADBY VRSTEV, LEGENDY MÍSTNOSTÍ A VÝPIS PRVKŮ VIZ D1.02
- DALŠÍ POTŘEBNÉ INFORMACE VIZ TEXTOVÁ ČÁST PROJEKTOVÉ DOKUMENTACE

SCHÉMA M1:500

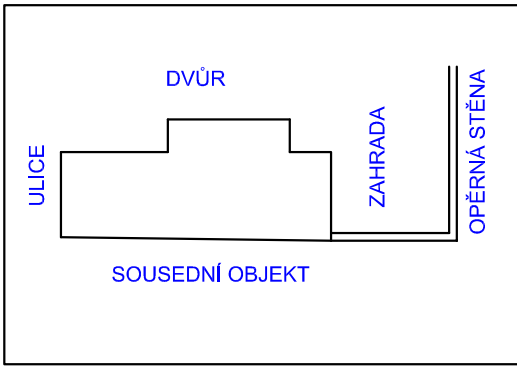

0,000=275 m n. m. Bpv

HLAVNÍ PROJEKTANT Ing. VLADAN HENEK, MBA.	MÍSTO STAVBY BUDKOVICE č.p. 4, okres BRNO-VENKOV, JMK	Č.Ú. BUDKOVICE, ST.4		
VYPRACOVAL Ing. VLADAN HENEK, MBA.	STAVEBNÍK/INVESTOR Mgr. LUDMILA KAŇÁKOVÁ, Ph.D.			
KONTROLOVAL Ing. SVATAVA HENKOVÁ, CSc.	ZÁSTUPCE INVESTORA -	DATUM 09.2015	STUPEŇ DSP	FORMÁT 4 x A4
NÁZEV DÍLA RD BUDKOVICE 4	PŘÍSTAVBA, NÁSTAVBA A STAVEBNÍ ÚPRAVY RODINNÉHO DOMU	ZAKÁZKOVÉ Č. 1530	DIGITÁLNÍ ZPRACOVÁNÍ ARCHICAD 18	
NÁZEV VÝKRESU D3. VÝKRESY - NOVÝ STAV PŮDORYS 1NP	PARE	MĚŘÍTKO 1:50	ČÍSLO VÝKRESU D3.01	