



STÁVAJÍCÍ ŘEŠENÍ

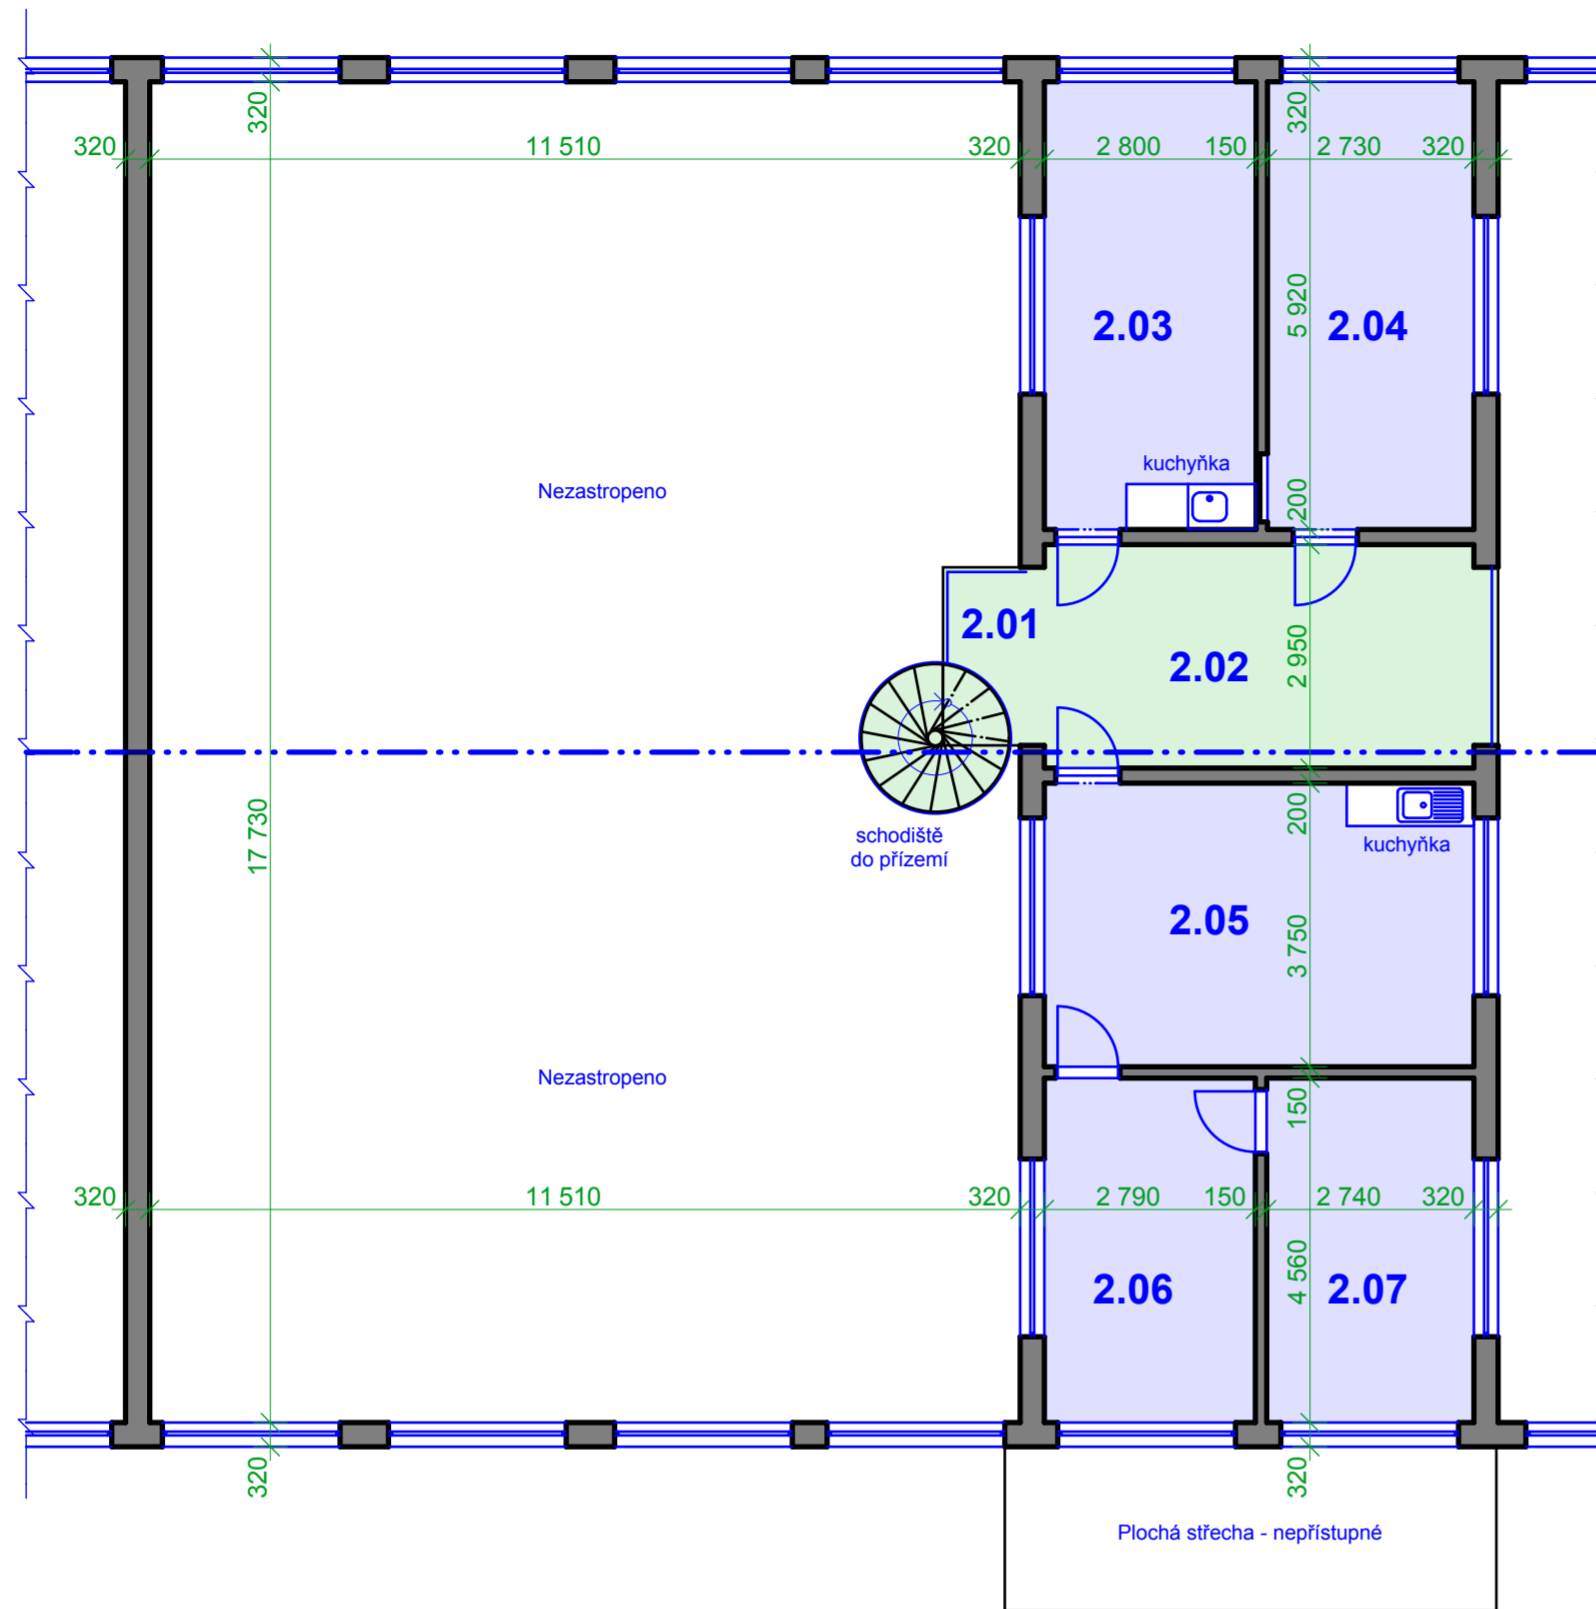

NAVRHOVANÉ ŘEŠENÍ

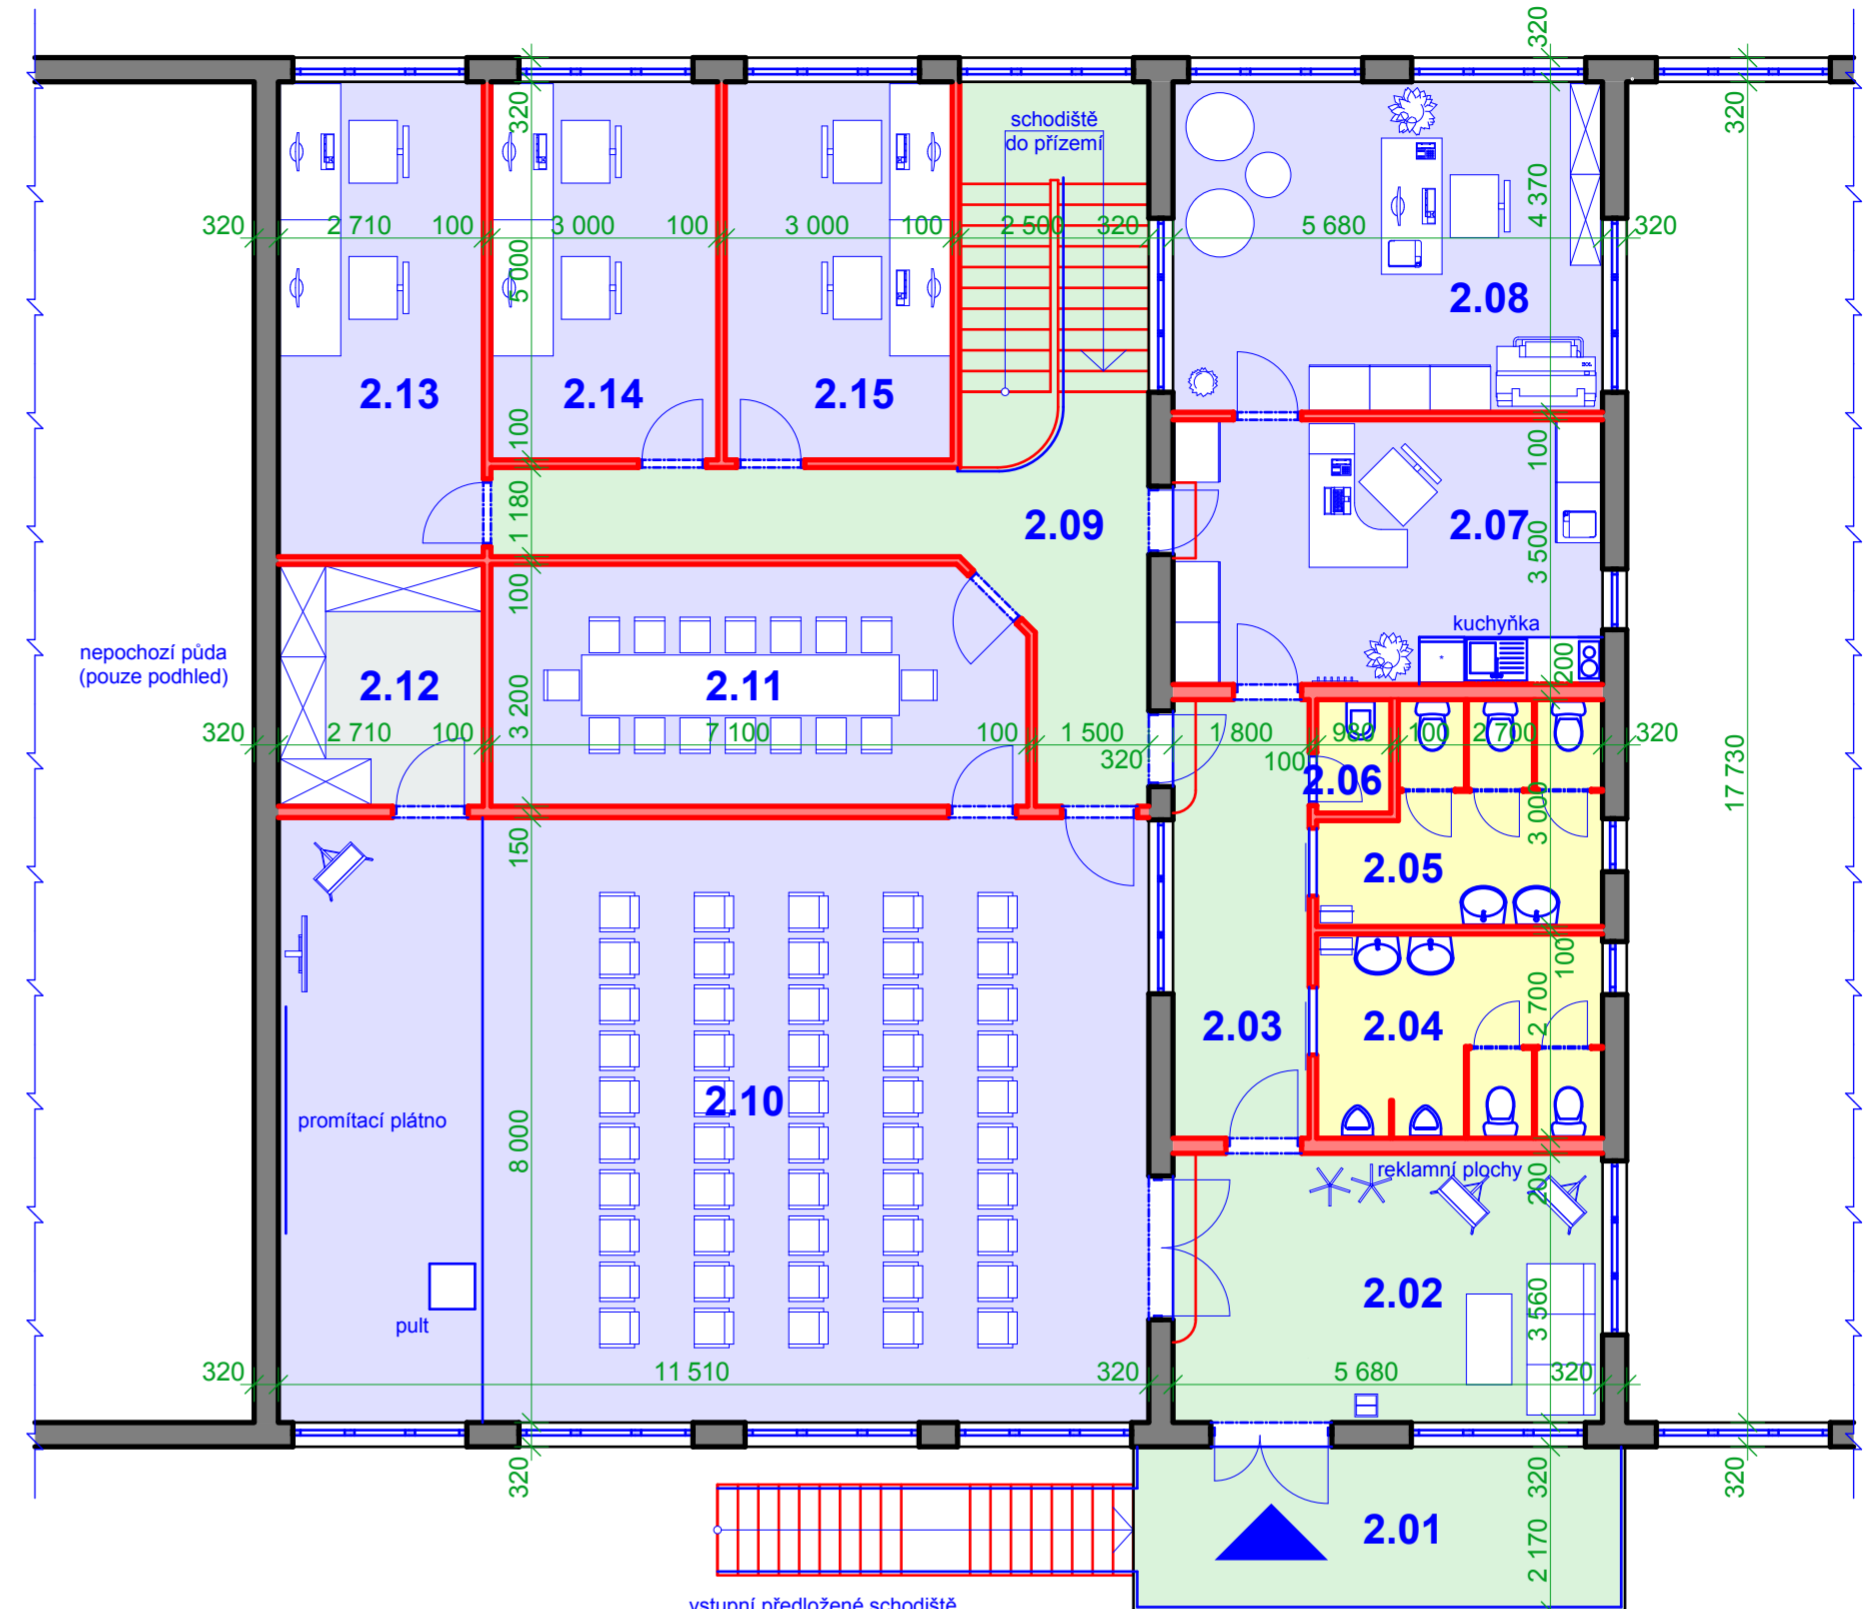

LEGENDA MÍSTNOSTÍ - původní

OZN.	NÁZEV	PLOCHA
2.1	SCHODY, PODESTA	5,36
2.2	CHODBA	17,54
2.3	KANCELÁŘ S KUCHYŇKOU	16,58
2.4	KANCELÁŘ	16,16
2.5	KONFERENCE MÍSTNOST	21,30
2.6	SEKRETARIÁT	12,71
2.7	KANCELÁŘ ŘEDITELE	12,48
		102,13 m²


LEGENDA MÍSTNOSTÍ - nová

OZN.	NÁZEV	PLOCHA
2.01	HLAVNÍ VSTUP	14,11
2.02	VSTUPNÍ HALA	20,22
2.03	CHODBA	10,44
2.04	WC MUŽI	10,19
2.05	WC ŽENY	9,61
2.06	ÚKLIDOVÁ KOMORA	1,47
2.07	SEKRETARIÁT	19,88
2.08	KANCELÁŘ ŘEDITELE	24,82
2.09	CHODBA SE SCHODIŠTĚM	28,47
2.10	PŘEDNÁŠKOVÝ SÁL	92,08
2.11	KONFERENCE MÍSTNOST	22,28
2.12	SKLAD, MOBILIÁŘ	8,67
2.13	KANCELÁŘ	17,02
2.14	KANCELÁŘ	15,00
2.15	KANCELÁŘ	15,00
		309,26 m²

LEGENDA

- STÁVAJÍCÍ KONSTRUKCE
- NAVRHOVANÉ KONSTRUKCE
- KOMUNIKAČNÍ PLOCHY, SHODIŠTĚ
- SKLADOVACÍ PLOCHY, TECHNICKÉ ZÁZEMÍ
- VÝROBNÍ PLOCHY
- SOCIÁLNÍ ZAŘÍZENÍ, JÍDELNY, KUCHYNĚ
- KANCELÁŘSKÉ PROSTORY, PŘEDNÁŠKOVÉ SÁLY

SCHÉMA PŘÍZEMÍ - 1:1000

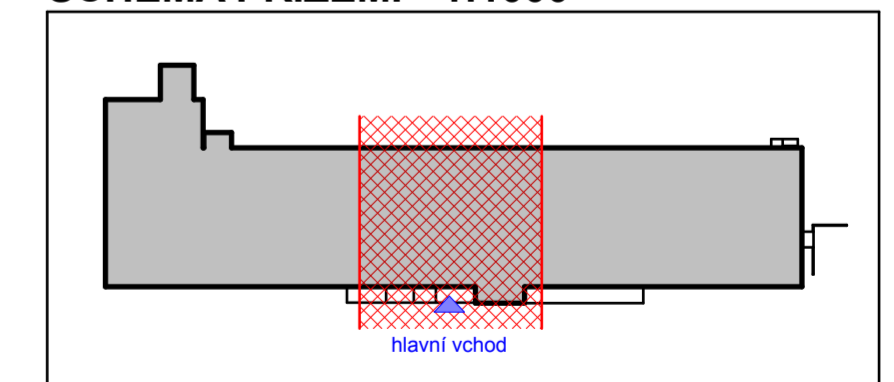

HLAVNÍ PROJEKTANT Ing. VLADAN HENEK	MÍSTO STAVBY Město TELČ	 s.r.o. projekční a inženýrská činnost		
VYPRACOVAL Ing. VLADAN HENEK	STAVEBNÍK/INVESTOR HEIRU CZ, s.r.o.			
KONTROLOVAL Ing. SVATAVAHENKOVÁ, CSc.	ZÁSTUPCE INVESTORA	DATUM 04.2012	STUPEŇ STUDIE	FORMÁT 4x4
NÁZEV DÍLA HALA HEIRU CZ Stavební úpravy průmyslové haly		ZAKÁZKOVÉ Č.	DIGITÁLNÍ ZPRACOVÁNÍ ARCHICAD 15	
NÁZEV VÝKRESU PŮDORYS PATRA - NÁVRH DISPOZICE, var.1		PARÉ	MĚŘÍTKO 1:100	ČÍSLO VÝKRESU 2.04