


ZÁMEK KONICE

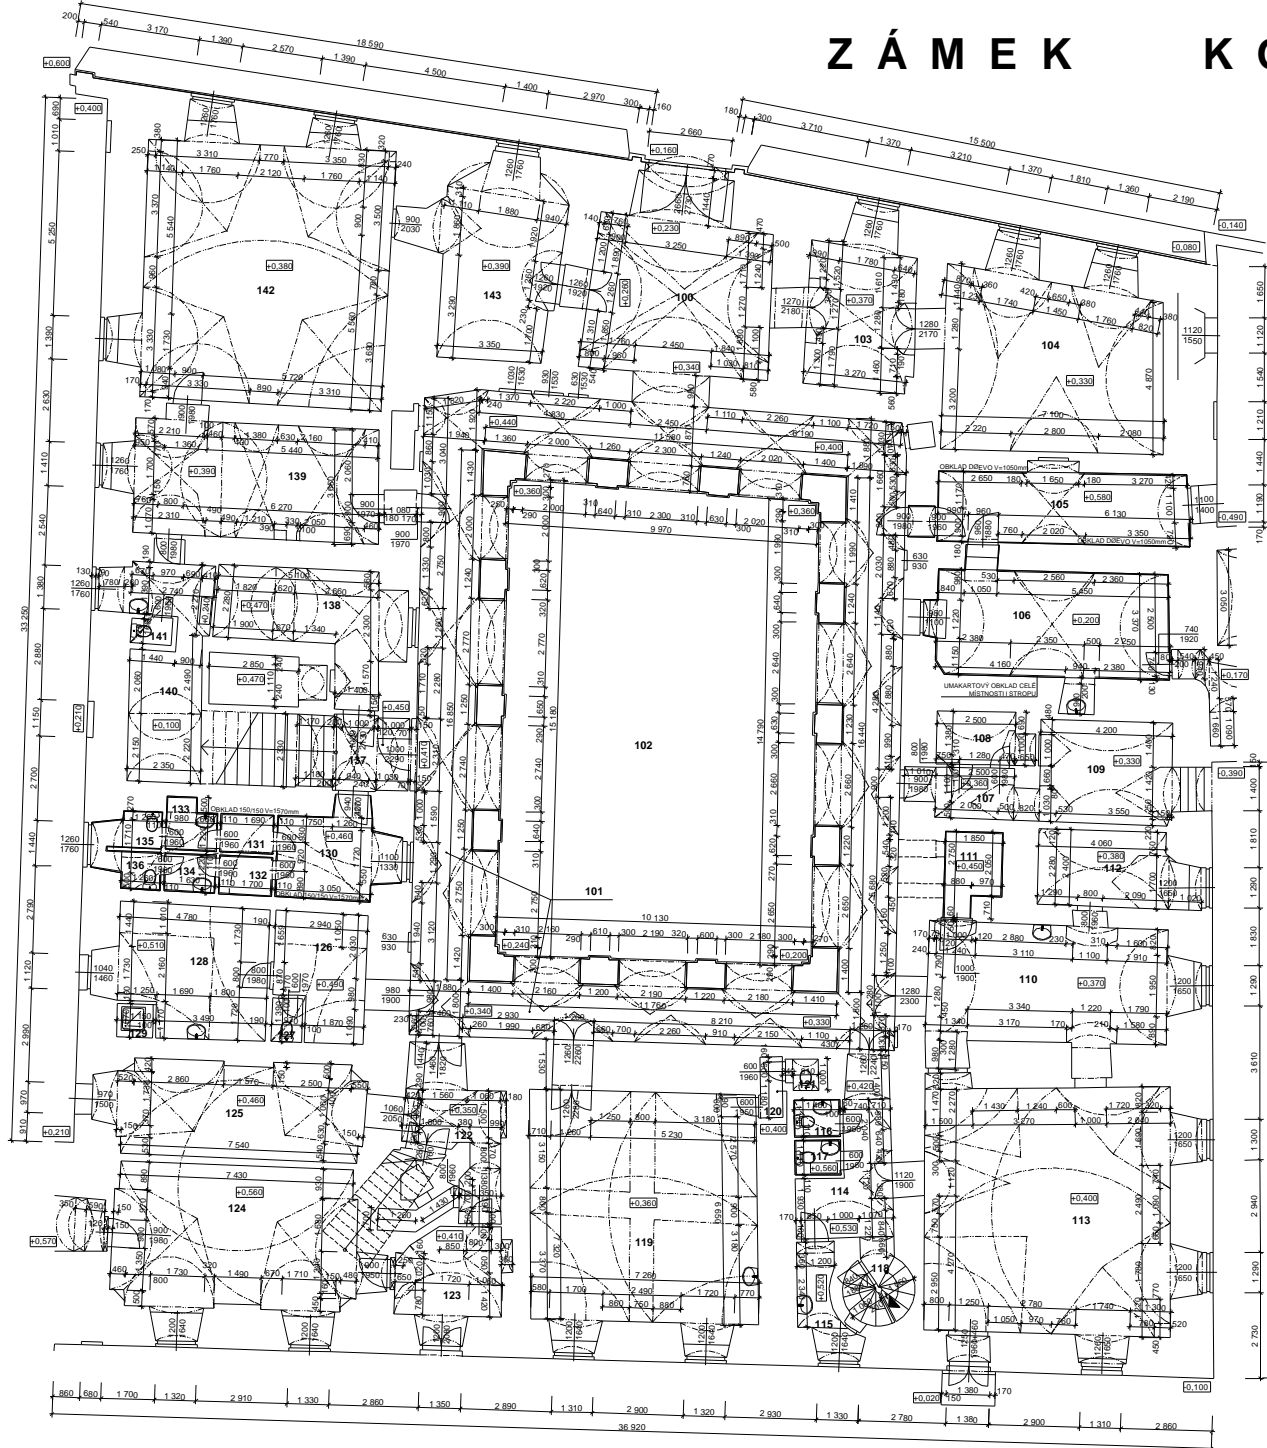

LEGENDA MÍSTNOSTÍ - PŮZEMÍ

OZNAČENÍ	ÚČEL MÍSTNOSTI	PLOCHA m ²	PODLAHOVÁ KRYTINA
100	PRŮJEZD HLAVNÍHO VSTUPU	32,64	DLAŽEBNÍ KOSTKY
101	ARKOVÁ CHODBA	119,57	DLAŽEBNÍ KOSTKY
102	NÁDVOŘÍ	151,16	
103	PŮEDSÍŠÍ	15,30	PARKETY A KOBEREC
104	TŮĎA	37,79	PARKETY A KOBEREC
105	KABINET	18,23	PALUBKA A KOBEREC
106	KABINET	26,04	BETON A KOBEREC
107	PŮEDSÍŠÍ	4,07	KERAMICKÁ DLAŽBA
108	SKLAD	4,22	BETON
109	SKLAD	13,72	BETON
110	TŮĎA	31,15	KERAMICKÁ DLAŽBA
111	SKLAD	4,41	KERAMICKÁ DLAŽBA
112	KABINET	10,00	KERAMICKÁ DLAŽBA
113	TŮĎA	62,13	KERAMICKÁ DLAŽBA
114	CHODBA	9,71	KERAMICKÁ DLAŽBA
115	CHODBA	3,20	KERAMICKÁ DLAŽBA
116	WC	1,72	KERAMICKÁ DLAŽBA
117	WC	1,62	KERAMICKÁ DLAŽBA
118	TOĚITÉ SCHODIŠTÍ	3,99	KÁMEN
119	VÝTVARNÁ VÝCHOVA	52,96	PARKETY
120	PŮEDSÍŠKA	1,40	KERAMICKÁ DLAŽBA
121	WC	0,81	KERAMICKÁ DLAŽBA
122	CHODBA	8,74	BETON A PVC
123	KOTELNA	8,96	BETON
124	KLUBOVNA	34,80	BETON A PVC
125	SKLAD	23,69	PALUBKA
126	PŮEDSÍŠÍ	10,59	BETON
127	WC	1,35	BETON
128	ÚDRŽBAŇSKÁ DÍLNA	18,85	BETON A PVC
129	SPRCHA	1,23	BETON
130	CHODBA	8,01	KERAMICKÁ DLAŽBA
131	PŮEDSÍŠKA	2,08	KERAMICKÁ DLAŽBA
132	PŮEDSÍŠKA	2,10	KERAMICKÁ DLAŽBA
133	PŮEDSÍŠKA	2,46	KERAMICKÁ DLAŽBA
134	PŮEDSÍŠKA	1,98	KERAMICKÁ DLAŽBA
135	WC	1,50	KERAMICKÁ DLAŽBA
136	WC	1,51	KERAMICKÁ DLAŽBA
137	HLAVNÍ SCHODIŠTÍ		MRAMOROVÉ DESKY
138	KABINET	15,02	KER. DLAŽBA A KOBEREC
139	TŮĎA	28,45	BETON A PVC
140	CHODBA	15,53	BETON
141	WC	1,07	BETON
142	BETON A PVC	64,42	TŮĎA
143	PŮEDSÍŠÍ	19,47	BETON A PVC

0,000 = 419,000 m.n.m.

PROJEKTOVAL	KRESLIL	KONTROLOVAL	
V.HENKEL	V.HENKEL	ing.HENKOVÁ	ing.henkova
INVESTOR	OBEC KONICE	FORMÁT	
ZÁMEK KONICE - ZAMĚŘENÍ		DATUM	
STÁVAJÍCÍHO STAVU			
PŮDORYS - PŮZEMÍ		1:100	ě.