


POHLED VÝCHODNÍ



POHLED JIŽNÍ

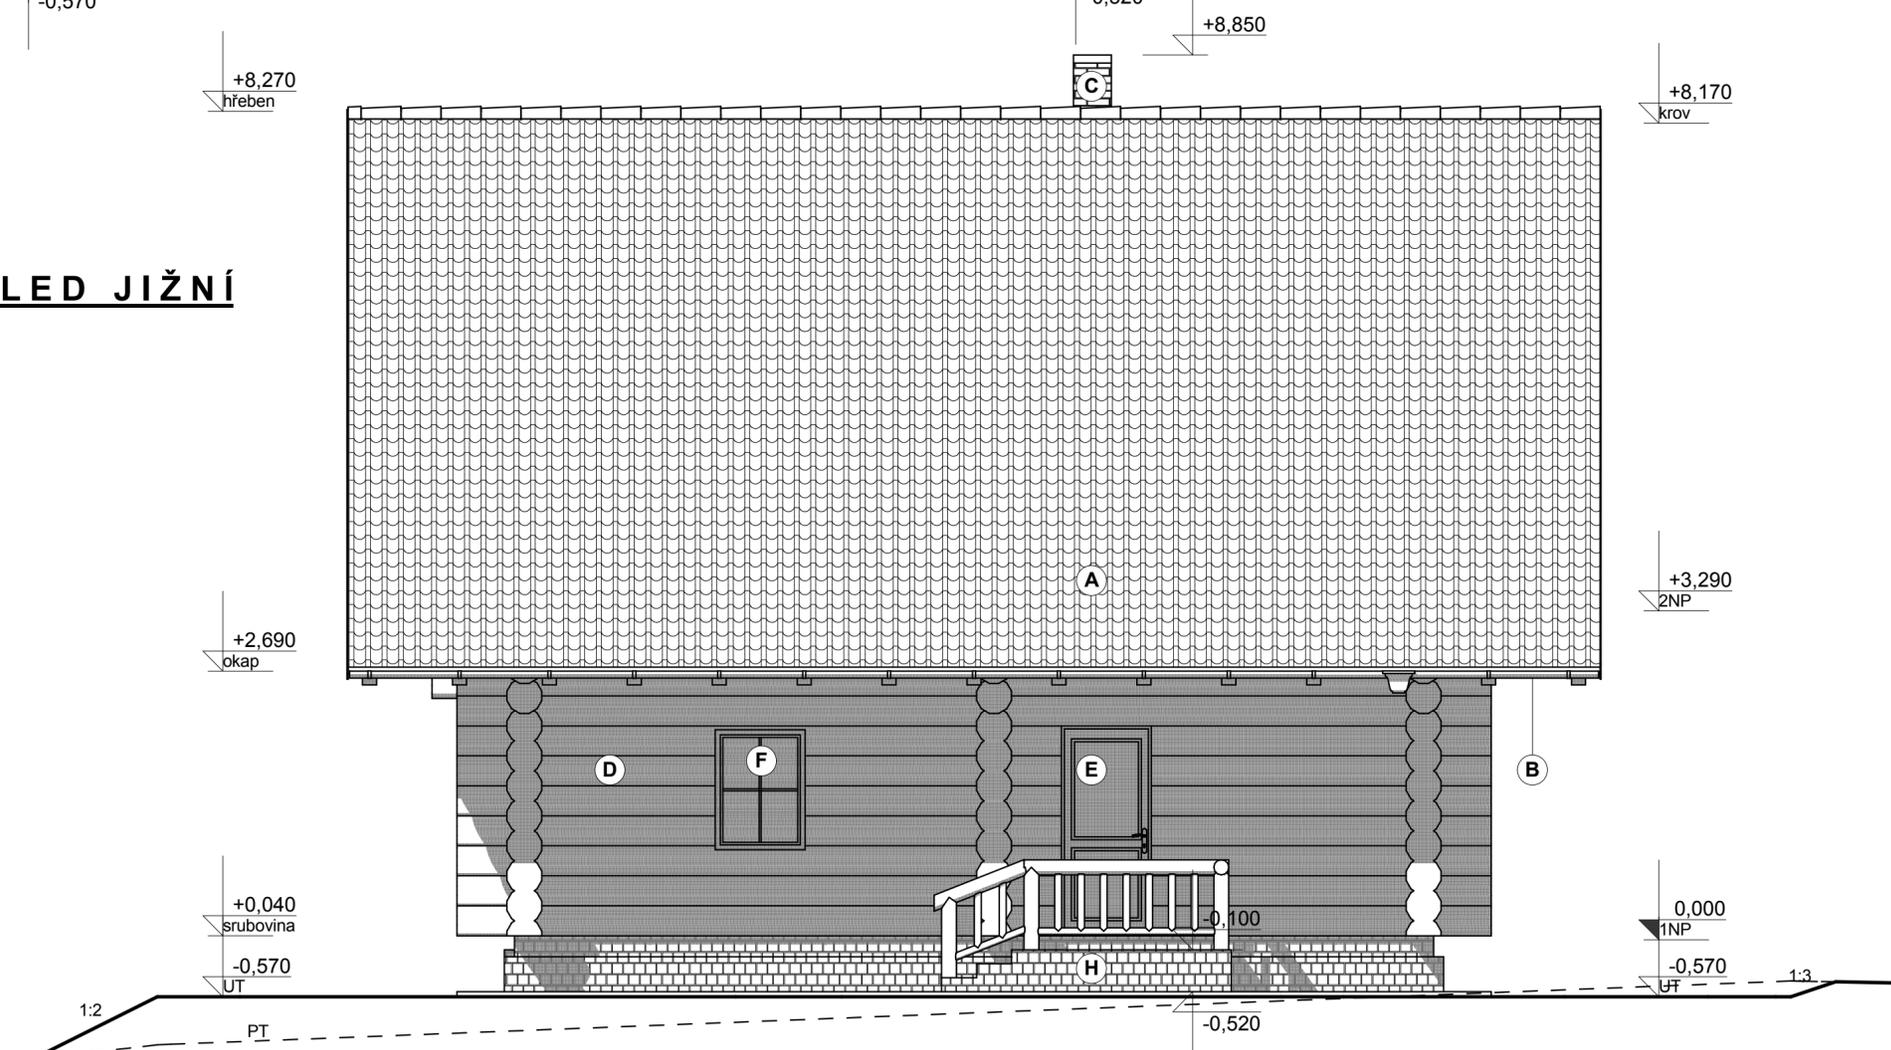

LEGENDA POVRCHOVÝCH ÚPRAV

- A STŘEŠNÍ KRYTINA SKLÁDANÁ, BETONOVÁ BRAMAC TEGALIT, BARVA ČERNÁ
- B KLEMPÍŘSKÉ PRVKY MĚDĚNÝ PLECH, TMAVĚ HNĚDÝ NÁTĚR
- C OPLÁŠTĚNÍ KOMÍNOVÉHO TĚLESA, CIHELNÝ OBKLAD MRAZUZDORNÝ NA MC, BĚHOVNÁ VAZBA
- D SRUBOVÁ STĚNA, SMRK, SVĚTLE HNĚDÁ
- E VSTUPNÍ DVEŘE BEZPEČNOSTNÍ DŘEVĚNÁ DÝHA, HNĚDÁ
- F DŘEVĚNÉ OKNO S UPRAVENÝM HORNÍM RÁMEM DŘEVĚNÝ EUROPROFIL, HNĚDÁ
- G ŠTÍTOVÉ SENDVIČOVÉ ZDIVO S TEPELNOU IZOLACÍ Z MINERÁLNÍ ROHOŽE, OBLOŽENÍ Z PŘEKLÁDANÉHO ZÁKLOPU, HNĚDÁ
- H BETONOVÝ SOKL S KAMENNÝM OBKLADEM KVÁDROVÉ ZDIVO, PÍSKOVEC
- I FRANCOUZKÉ OKNO S UPRAVENÝM HORNÍM RÁMEM, DŘEVĚNÝ EUROPROFIL, BEZPEČNOSTNÍ KOVÁNÍ, HNĚDÁ
- J DŘEVĚNÉ OKNO, DŘEVĚNÝ EUROPROFIL, HNĚDÁ
- K BALKONOVÉ DVEŘE S OKNEM, DŘEVĚNÝ EUROPROFIL, HNĚDÁ
- L ZÁBRADLÍ BALKONU (SLOUPKY, LATĚ, VERTIKÁLNÍ DESKY) DŘEVĚNÉ-SMRK, VÝŠKA 1 000 mm, HNĚDÁ

VYPRACOVAL Ing. HENEK	ZODP. PROJEKTANT Ing. ŽÁK	KONTROLOVAL Ing. KOUDELKA, CSc.	OK PYRUS Husovická 4, 614 00 Brno tel: 549 244 506 fax: 549 218 447 e-mail: info@okpyrus.cz internet: www.okpyrus.cz
INVESTOR p. DVOŘÁK	FORMÁT 4 x A4		DATUM 09.2006
NOVOSTAVBA RD - MRAČ p.č.1414/16			STUPEŇ stav.povolení
POHLEDY - JIH+VÝCHOD			ZAKÁZKOVÉ Č. 5007 - P/06
			1:50
			č.09