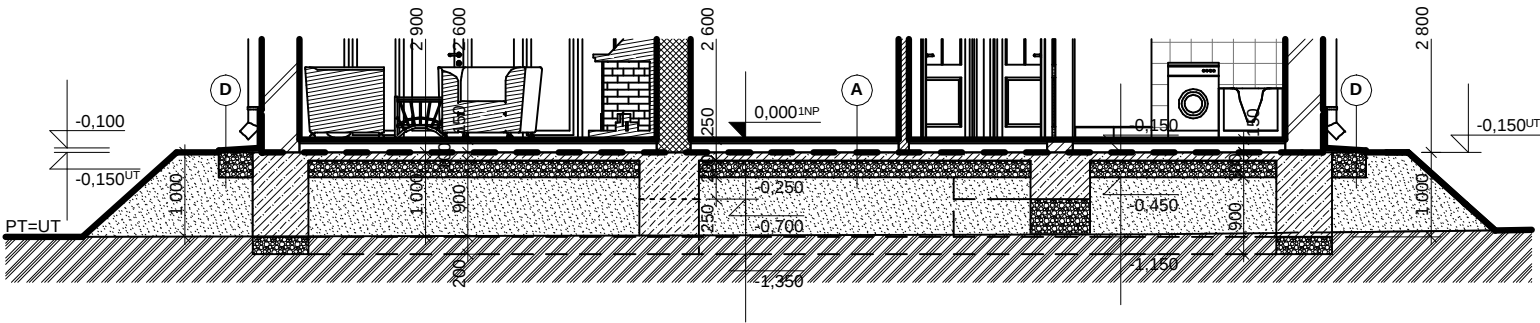
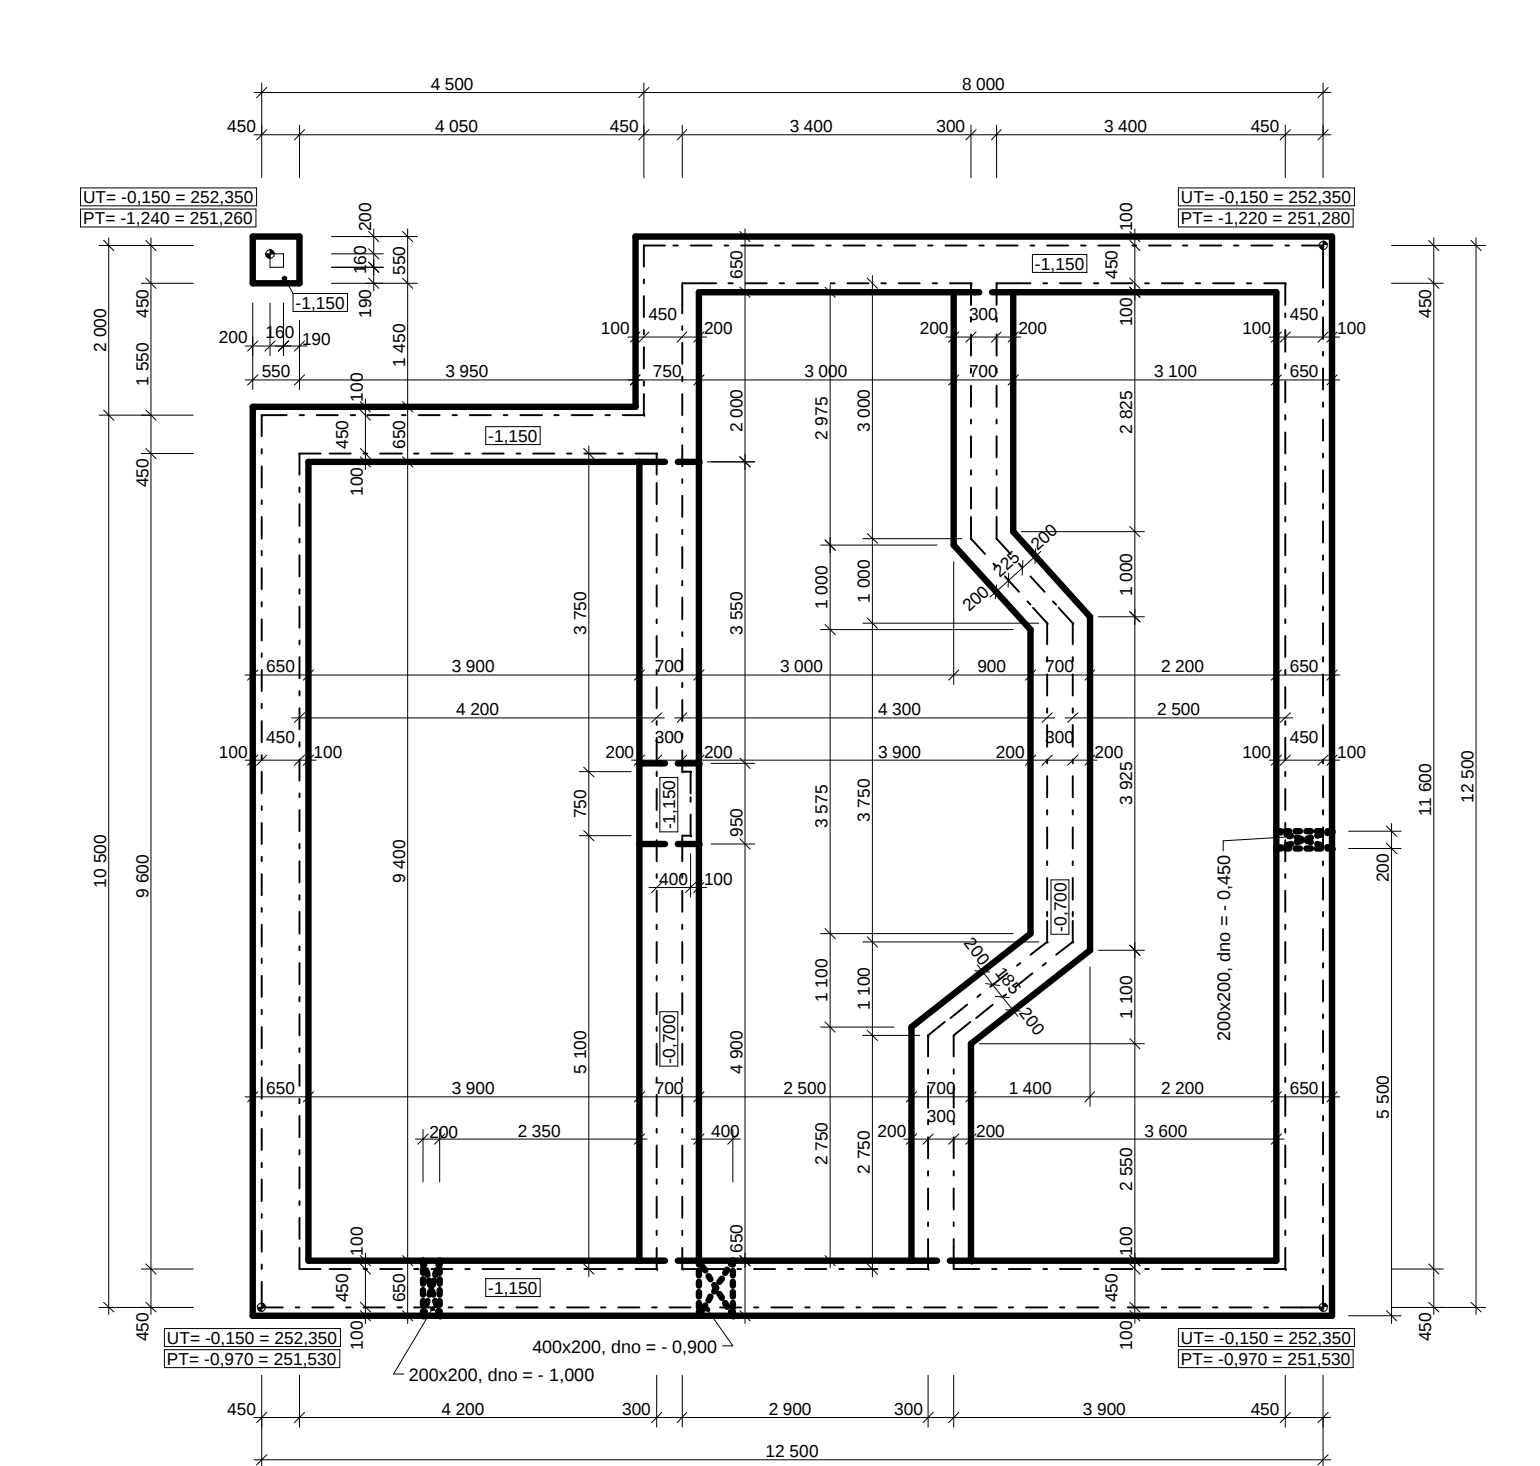


LEGENDA MATERIÁLŮ


OZNAČENÍ	NÁZEV	ROZMĚR mm	POZNÁMKA
	KERATHERM 44 P+D	440/245/238	
	MALTA "LEHKÁ"	P10	
	KERATHERM 30 P+D	300/245/238	
	MALTA VÁPENOCEMENTOVÁ	P10,MVC 25	
	KERATHERM CDm 1,4	240/115/113	
	MALTA CEMENTOVÁ	P25,MC 25	
	SCHIEDEL - ABS1620 38/71	380/710	
	DŘEVO SMRKOVÉ		
	PROSTÝ BETON - B15		
	ŽELEZOBETON		
	ŠTÍ RKOPÍSEK		
	ZHUTNÍ NÝ NÁSY		
	ROSTLÝ TERÉN		
	TEPEL.IZ. STYRODUR 3035 CS	tl. 80 mm	
	HYDROIZOLACE + IZOLACE PROTI RADONU - PENEFOL		

POZNÁMKA

- VÝKOPY ZÁKLADOVÝCH RÝH A ŠACHTY BUDOU PROVEDENY V ZEMINI TŘÍDY T1 ŽITELNOSTI 3 - VÝKOPY KOLMÉ
- VŠECHNY ZÁKLADOVÉ KONSTRUKCE SE PROVEDOU PŘED ULOŽENÍM NÁSPŮ, T.J. NUTNOST BEDNĚNÍ
- PŘED ULOŽENÍM NÁSPŮ POLOŽIT NA ROSTLÝ TERÉN GEOTEXTILII V CELÉ PLOŠE NÁSPŮ
- V NÁSPYCH VEDOU VEŠKERÉ INŽENÝRSKÉ SÍTÍ
- HLADINA VODY NALEZENA V HLoubCE 1,2 m
- ZALOŽENÍ OBJEKTU JE NA BETONOVÝCH MONOLITICKÝCH PASECH Z PROSTÉHO BETONU B15 ULOŽENÝCH NA ZHUTNĚNÝ ŠTÍ RKOPÍSKOVÝ PODSYP
- PRO ZVÝŠENÍ ODOLNOSTI BETONOVÝCH KONSTRUKCÍ PROTI PŮSOBENÍ CO2 BUDE POUŽIT STRUSKOPORTLANSKÝ CEMENT - 400 kg/m³ 325
- V RÁMCÍ BETONÁŽE ZÁKLADŮ JE NUTNO VLOŽIT DO ZÁKLADŮ ZEMNÍCI ELEKTRODU FeZn PRO UZEMNĚNÍ OBJEKTU
- PODKLADNÍ BETON (BETONOVÁ MAZANINA) B15 JE VYZTUŽEN SVAŽOVANOU SÍTÍ STYKOVANOU PŘESAHEM 200 mm V OBOU SMĚRECH

VÝPIS VÝZTUŽE SVAŽOVANÉ SÍTÍ

S 6,3/150 - 6,3/150 CELKEM 152,2 m²

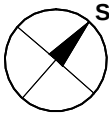

VRSTVY POD PODLAHOU

- fólie PENEFOU - hydroizolace
- betonová mazanina + svažovaná síť
- ští rkopískový podsyp zhutněný
- násyp - zhutněný po vrstvách
- geotextilie
- rostlý terén

Skladba podlah - viz výkresy řezů A-A,B-B

0,000 = 252,50 m.n.m

PROJEKTOVAL Ing. HENEK	KRESLIL Ing. HENEK	KONTROLOVAL Ing. HENKOVÁ	ing.henkova	
INVESTOR p. JEŽEK	RD - BRODEK U PROSTĚHOVA		FORMÁT	8 x A4
			DATUM	04.2006
			STUPEŇ	stav.povolení
ZÁKLADY			1:50	è.03