


PŘEHLED ZMĚN

ZMĚNY V JEDNOTLIVÝCH MÍSTNOSTECH:

- 1) - DŘEVĚNÉ OLIŠTOVÁNÍ STÁVAJÍCÍ PODLAHY
- NAHRAZENÍ SPIŽE VESTAVĚNOU SKŘÍNÍ, VÝMĚNA DVEŘÍ VČETNĚ ZÁRUBNĚ 2x,
- PLASTOVÉ OKNO DVOUKŘÍDLÉ OTEVÍRAVÉ VČETNĚ OPLECHOVÁNÍ A PARAPETU
- 2) - VÝMĚNA DVEŘÍ VČETNĚ ZÁRUBNĚ 2x
- 3) - ODSTRANĚNÍ STÁVAJÍCÍ NÁŠLAPNÉ VRSTVY PODLAHY, NOVÁ NÁŠLAPNÁ VRSTVA Z DLAŽBY 300x300
VČETNĚ SOKLU 100 mm
- 4) - ODSTRANĚNÍ STÁVAJÍCÍ NÁŠLAPNÉ VRSTVY PODLAHY, NOVÁ NÁŠLAPNÁ VRSTVA Z DLAŽBY 300x300
VČETNĚ SOKLU 100 mm A STUPNIC A PODSTUPNIC U SCHODIŠTĚ
- OPRAVA VĚTRACÍHO PRŮDUCHU OD SPIŽE VČETNĚ NOVÉ PLASTOVÉ MŘÍŽKY (poz1)
- VÝMĚNA DVEŘÍ VČETNĚ ZÁRUBNĚ, PLASTOVÉ OKNO OTEVÍRAVÉ VČETNĚ OPLECHOVÁNÍ A PARAPETU
- 5) - ODSTRANĚNÍ STÁVAJÍCÍ NÁŠLAPNÉ VRSTVY PODLAHY, NOVÁ NÁŠLAPNÁ VRSTVA Z DLAŽBY 300x300
VČETNĚ SOKLU 100 mm, PLASTOVÉ OKÉNKO VÝKLOPNÉ VČETNĚ OPLECHOVÁNÍ A PARAPETU

OSTATNÍ ZMĚNY :

- IZOLAČNÍ OMÍTKA VNĚJŠÍHO PLÁŠTĚ POROTHERM TO
- OPRAVIT VNITŘNÍ OMÍTKU U OSTĚNÍ OKEN, NOVÉ MALBY VŠECH MÍSTNOSTÍ
- VNITŘNÍ DVEŘE DŘEVĚNÉ OSADIT DO OBLOŽKOVÝCH ZÁRUBNÍ, V PŘÍPADĚ NUTNOSTI NAHRADIT STÁVAJÍCÍ
PŘEKLAD, VLOŽIT BETONÁŘSKOU VÝZTUŽ 12mm PO ČTYŘECH KUSECH S PŘESAHEM 100 mm
NA KAŽDOU STRANU
- VNITŘNÍ PLYNOVOD A VYTÁPĚNÍ OBJEKTU JE SAMOSTATNOU PŘÍLOHOU PROJEKTOVÉ DOKUMENTACE
(PŘEDPOKLÁDANÉ UMÍSTĚNÍ RADIÁTORŮ VYZNAČENO ZALAMOVANOU ČAROU)
- KONKRÉTNÍ SPECIFIKACE K JEDNOTLIVÝM TRUHLÁŘSKÝM, ZÁMEČNICKÝM A KLEMPÍŘSKÝM VÝROBKŮM SE URČÍ
DLE POŽADAVKŮ INVESTORA

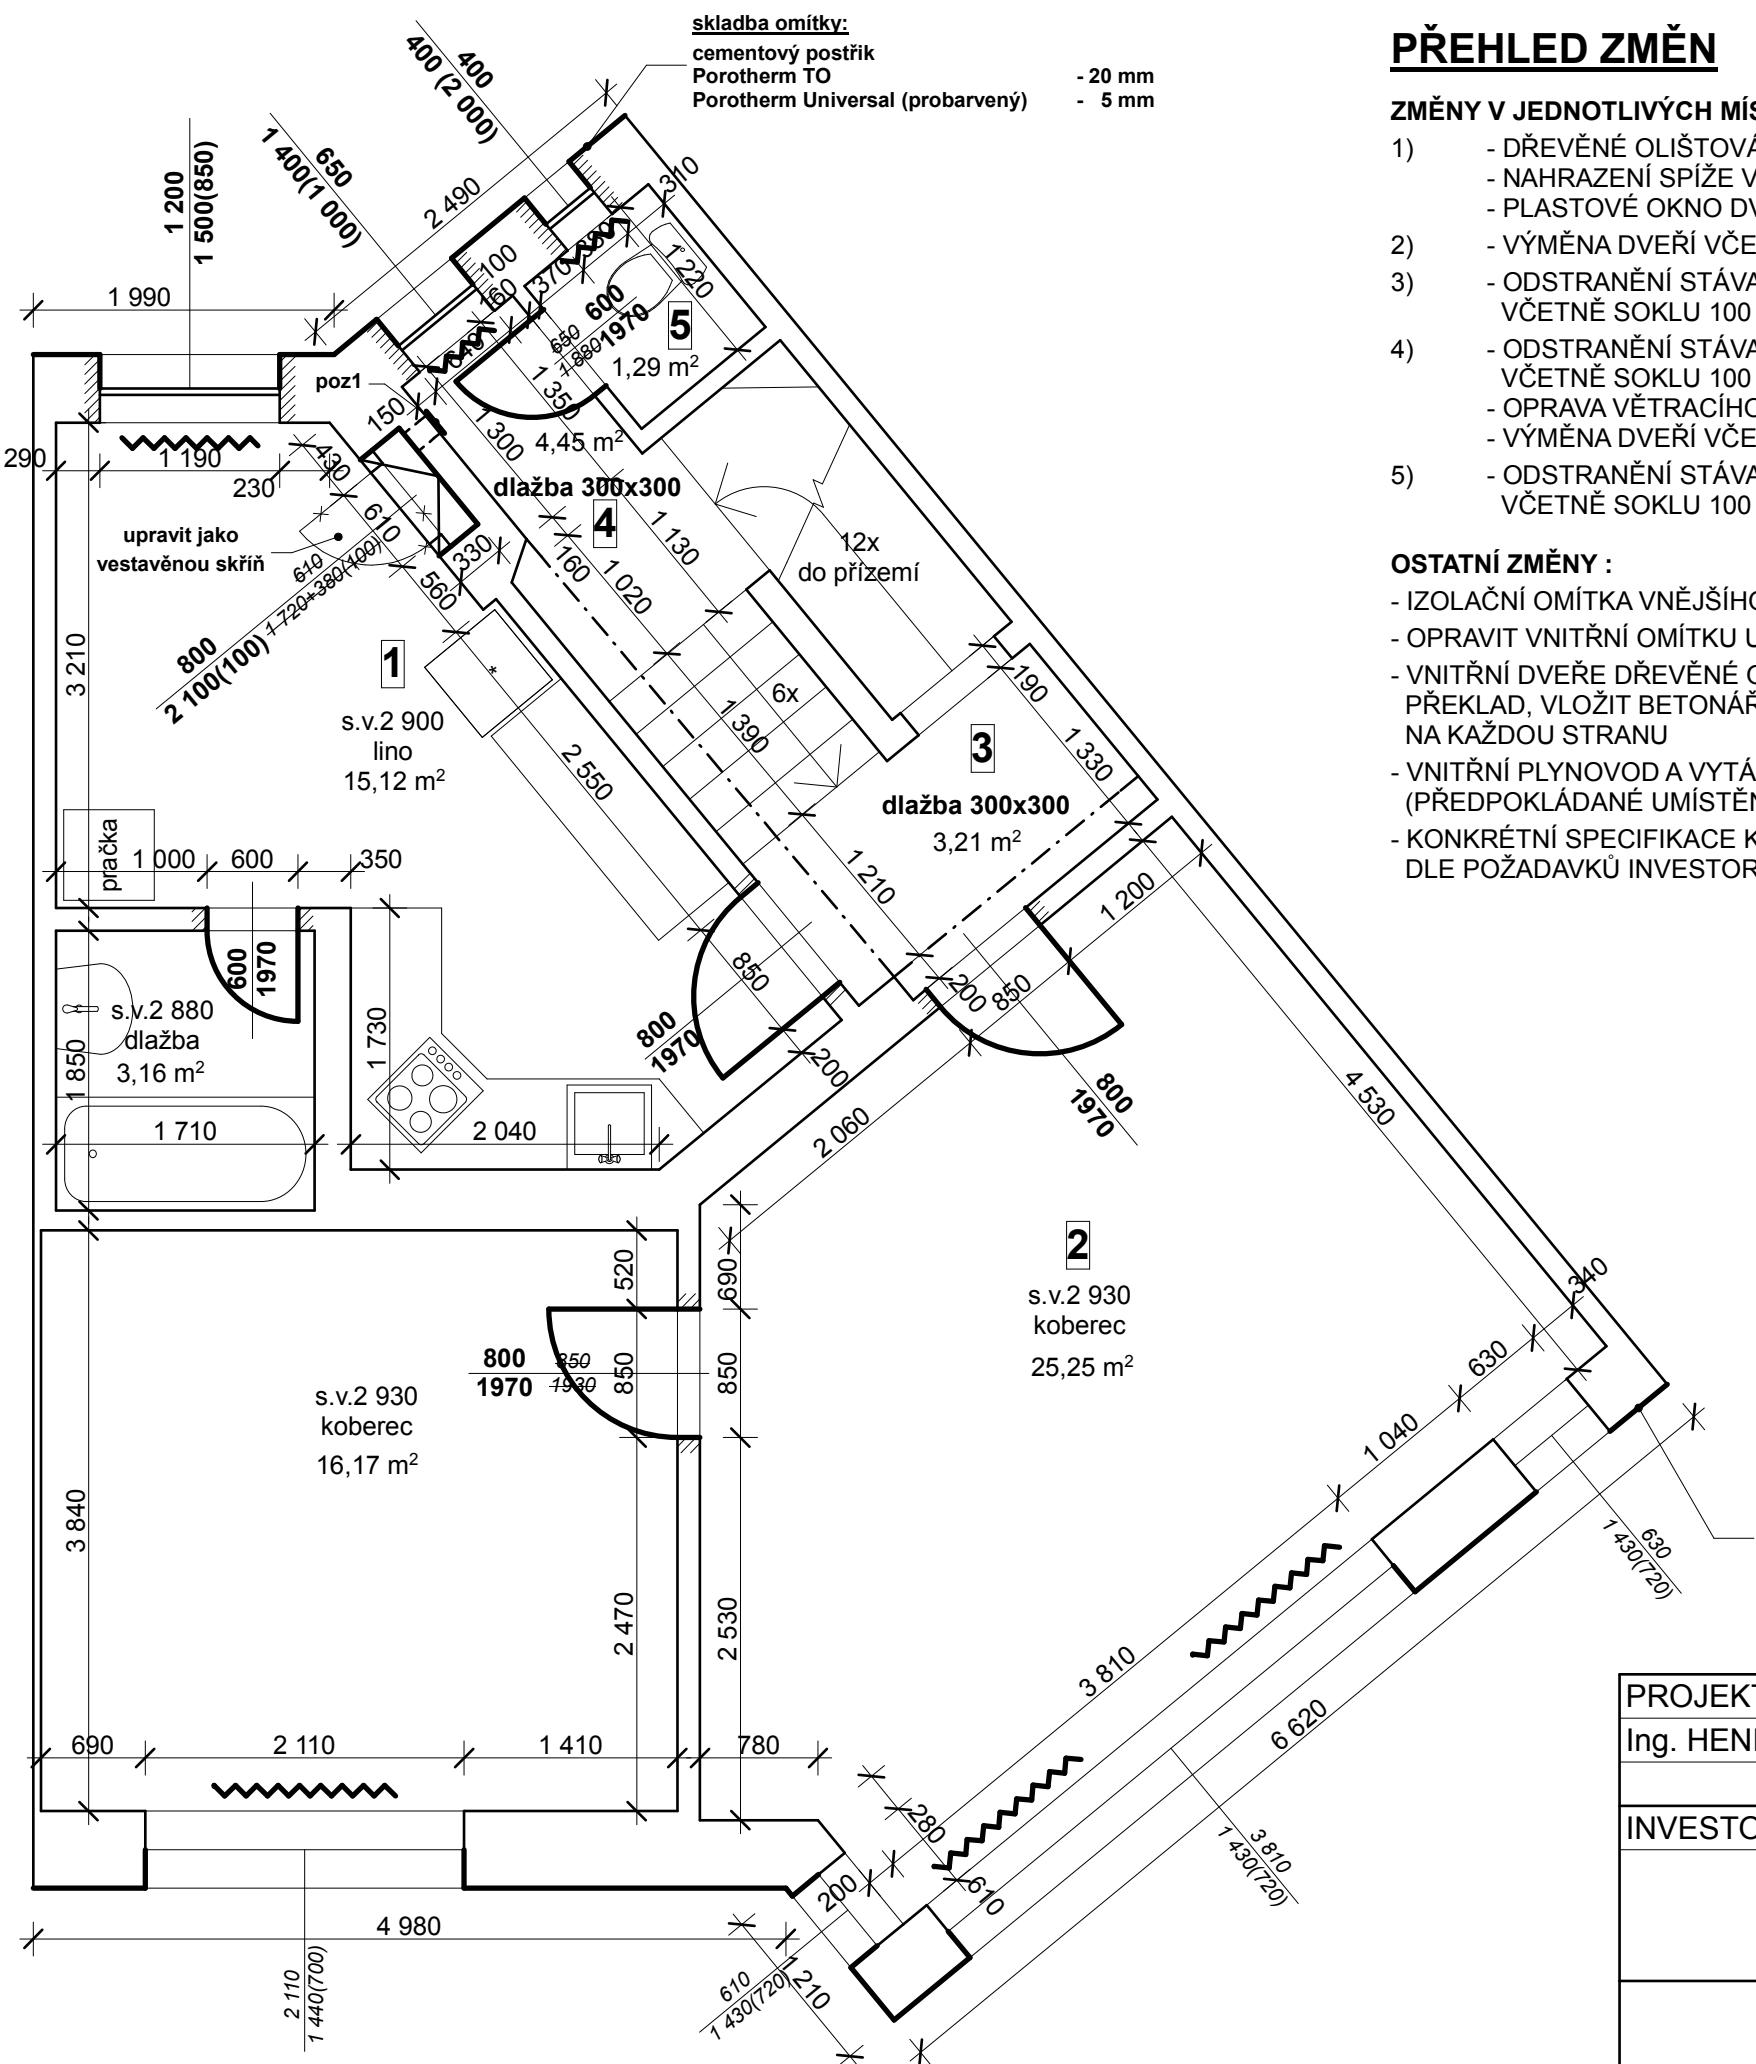

skladba omítky:
cementový postřik
Porotherm TO
Porotherm Universal (probarvený)

- 20 mm
- 5 mm

PROJEKOVAL	KRESLIL	KONTROLIVAL	ing.henkova
Ing. HENEK	Ing. HENEK	Ing. HENKOVÁ, CSc.	
INVESTOR	BLANKA ANDRÝSKOVÁ	FORMÁT	2 x A4
		DATUM	11.2007
		STUPEŇ	projekt
MUSILOVA 30 - BRNO		1:50	č.03
ÚPRAVY PATRA - 2NP			