




POHLED OD JIHOZÁPADU

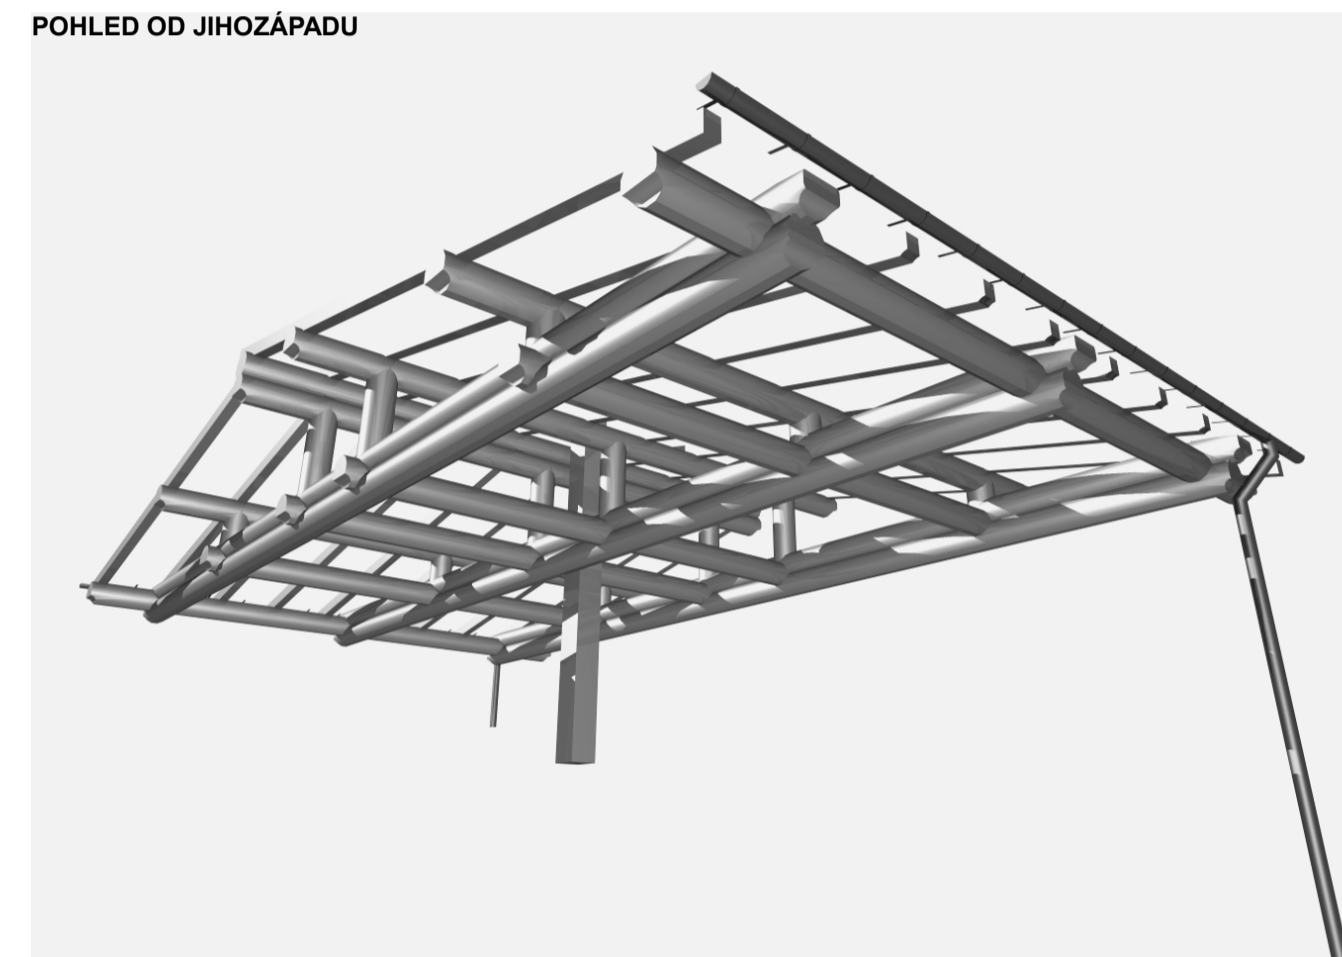

POHLED OD JIHOVÝCHODU

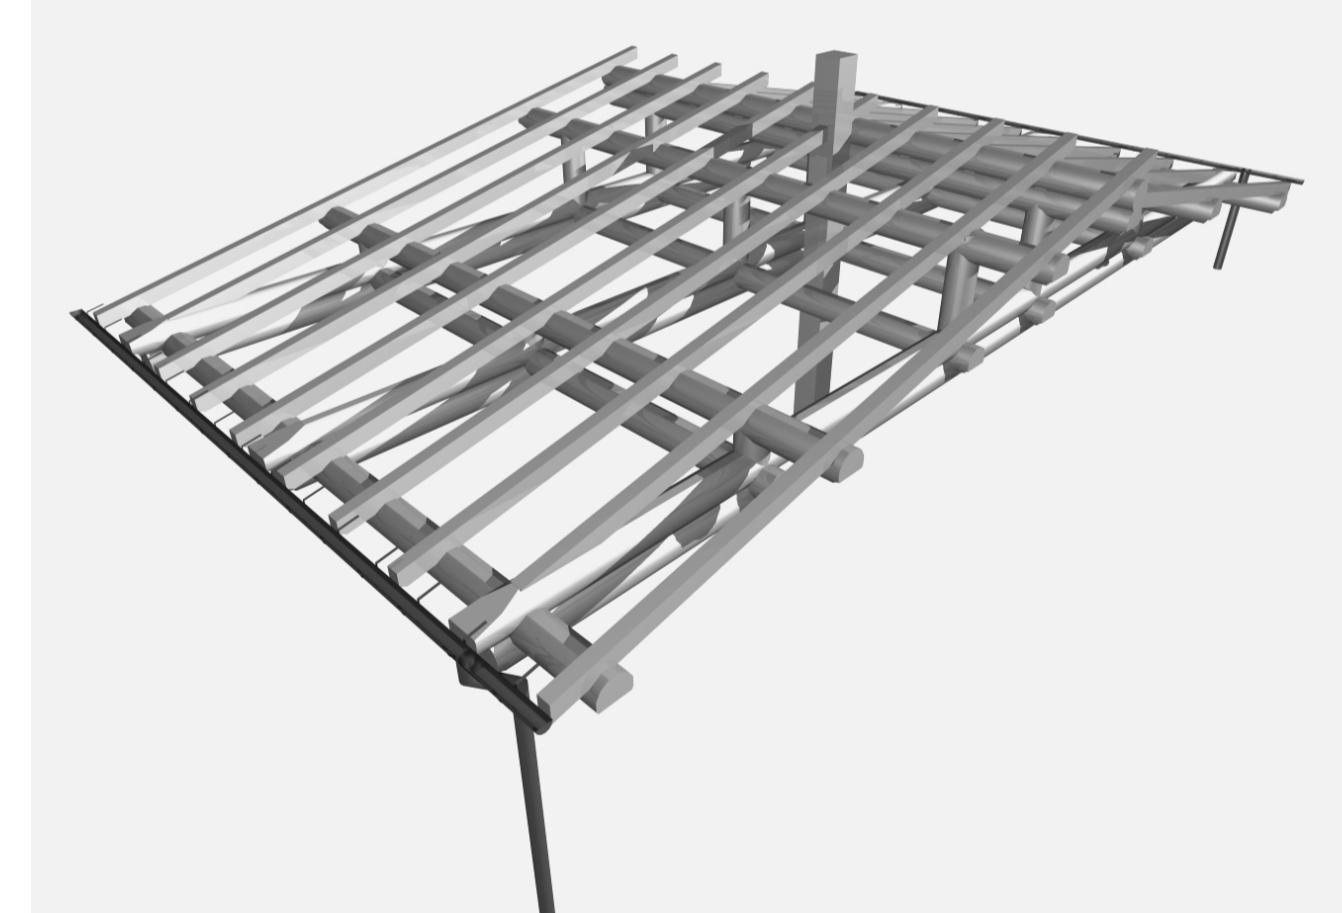

POHLED OD SEVEROZÁPADU

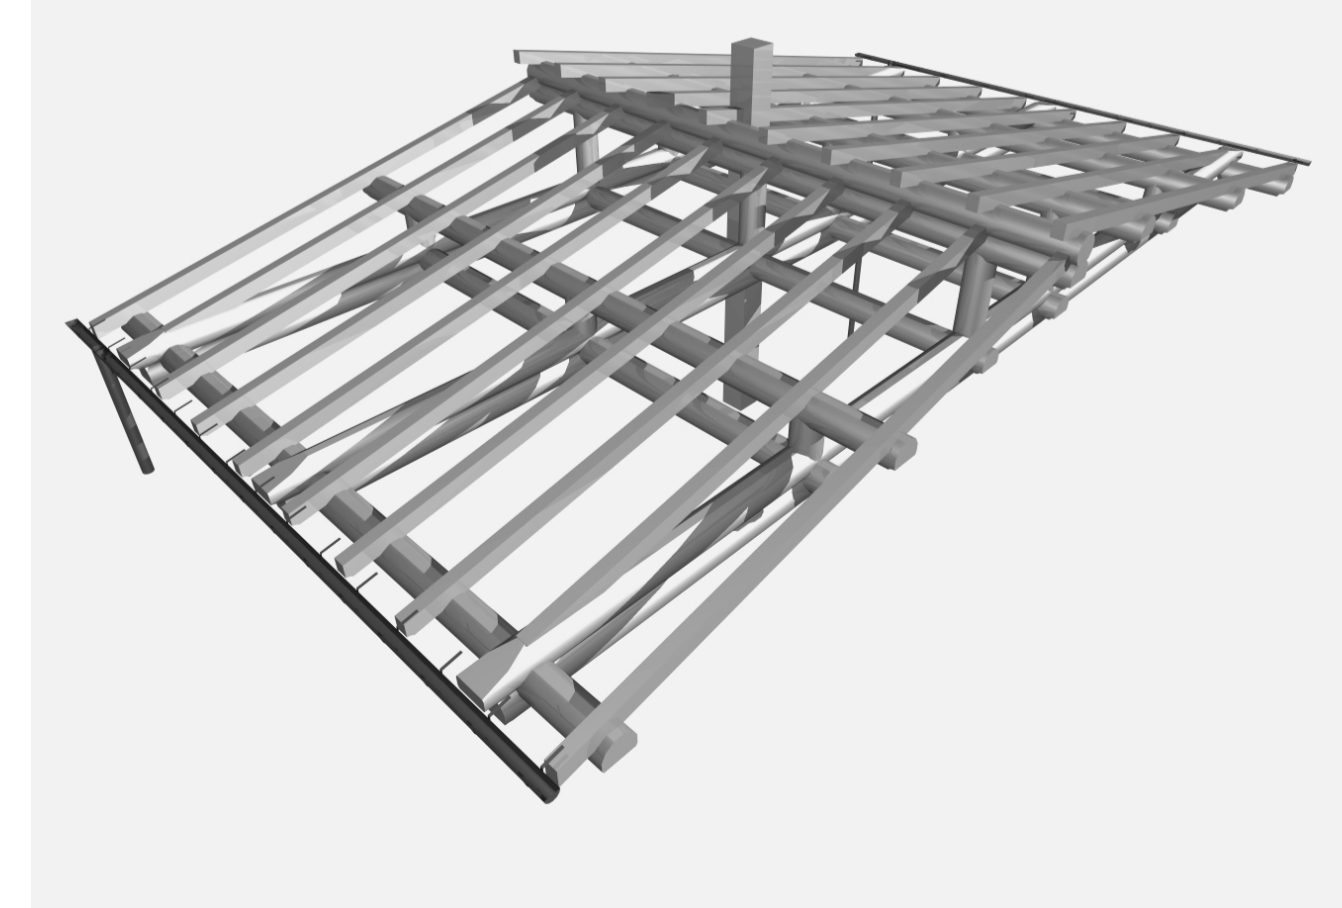


POZNÁMKA

spojovací prvky krovu dřevěné tesáfské spoje (čepy,osedláni,přeplátování vaznic a pozednic,...)
 ocelové spoje (trnny,svorníky)
 materiál - smrkové dřevo I.jakosti, vlhkost max.15%
 při přípravě dřeva nutno počítat s prořezem
 veškeré řezivo impregnovat přípravky BOCHEMIT QB nebo REKON
 řezivo pohledově viditelné upravit hoblováním (popřípadě broušením)
 ocelové spojovací prostředky povrchově upravit kadmiiováním nebo niklováním
 k montážnímu zavětrování použít střešní latě
 oplechování,lemování a veškeré klempířské práce budou provedeny z měděného plechu
 střešní okna VELUX - GGL 780x1600 2ks - včetně lemování + elektrické ovládání a předokenní roleta


STŘEŠNÍ PLÁŠŤ

střeška sedlová, sklon 12°
 výška hřebene + 5,050 m, + 4,600 m
 systém BRAMAC TEGALIT
 střešní krytina skládaná betonová, bídicově černá
 ke kompletaci střešní krytiny použít střešní doplňky tohoto systému:
 (taška sněholamu-kovová,větrací mřížka,difúzní fólie Bramac Pro,lemování Wakaflex
 okap.systém Stabico-rbarva měděná)

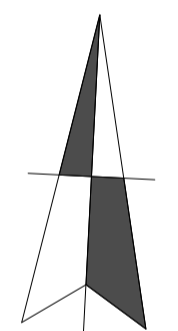

Výpis řeziva je součástí přílohy č.2

ŘEZ 2K

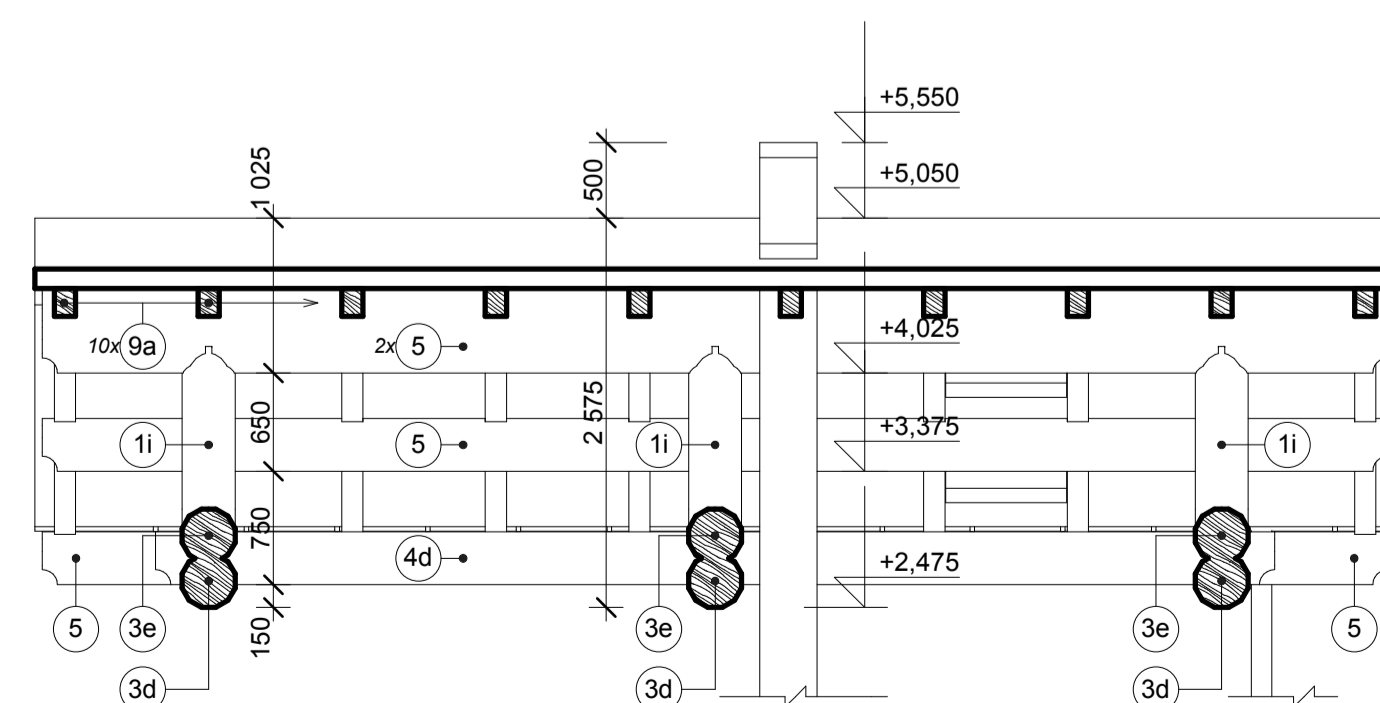

MÍSTO STAVBY	ul. BOCHOŘÁKOVA, ŽABOVŘESKY - BRNO	M.: A1	
OBJEDNATEL	MARTIN A MONIKA TOLLNEROVI		
ZÁST. INVEST.			
OK PYRUS		PARE:	
Husovická 4, 614 00 Brno tel: 549 244 506 fax: 541 218 447 e-mail: info@okpyrus.cz internet: www.okpyrus.cz			
VEDOUČÍ PROJEKTANT:	ING. OTAKAR KOUDELKA CSc.	NÁZEV DÍLA:	
KONTROLOVAL:	ING. OTAKAR KOUDELKA CSc.	NOVOSTAVBA RODINNÉHO DOMU ŽABOVŘESKY BRNO p.č. 5526/1,2	
ZODPOVĚDNÝ PROJEKTANT:	ING. VLADAN HENEK		
VYPRACOVAL:	ING. VLADAN HENEK		
DIGITÁLNÍ ZPRACOVÁNÍ:	ARCHICAD 10		
STUPEŇ:	STAVEBNÍ POVOLENÍ	PRÍLOHA:	
DATUM: 04.2007	ZAKÁZKOVÉ ČÍSLO: /07	MĚŘÍTKO: 1:50	Č. VÝKRESU: 7