



## ŘEZ PŘÍPOJKOU - 1:50

- ZÁMKOVÁ NEBO CIHELNÁ DLAŽBA
- ZHUTNĚNÝ ŠTĚRKOPÍSKOVÝ PODSYP
- ZHUTNĚNÝ ZÁSYP PŮVODNÍ ZEMINOU - HUTNĚNO PO VRSTVÁCH 200 mm
- OBSYP POTRUBÍ SE ZHUTNĚNÍM PO VRSTVÁCH (PŘÍMO NAD POTRUBÍM SE NEZHUTŇUJE)
- PLATÍ I PRO KANALIZAČNÍ PŘÍPOJKU
- TROUBA - MATERIÁL A PROFIL DLE PODÉLNÉHO PROFILU
- ZHUTNĚNÝ PÍSKOVÝ PODSYP (0-8 mm)

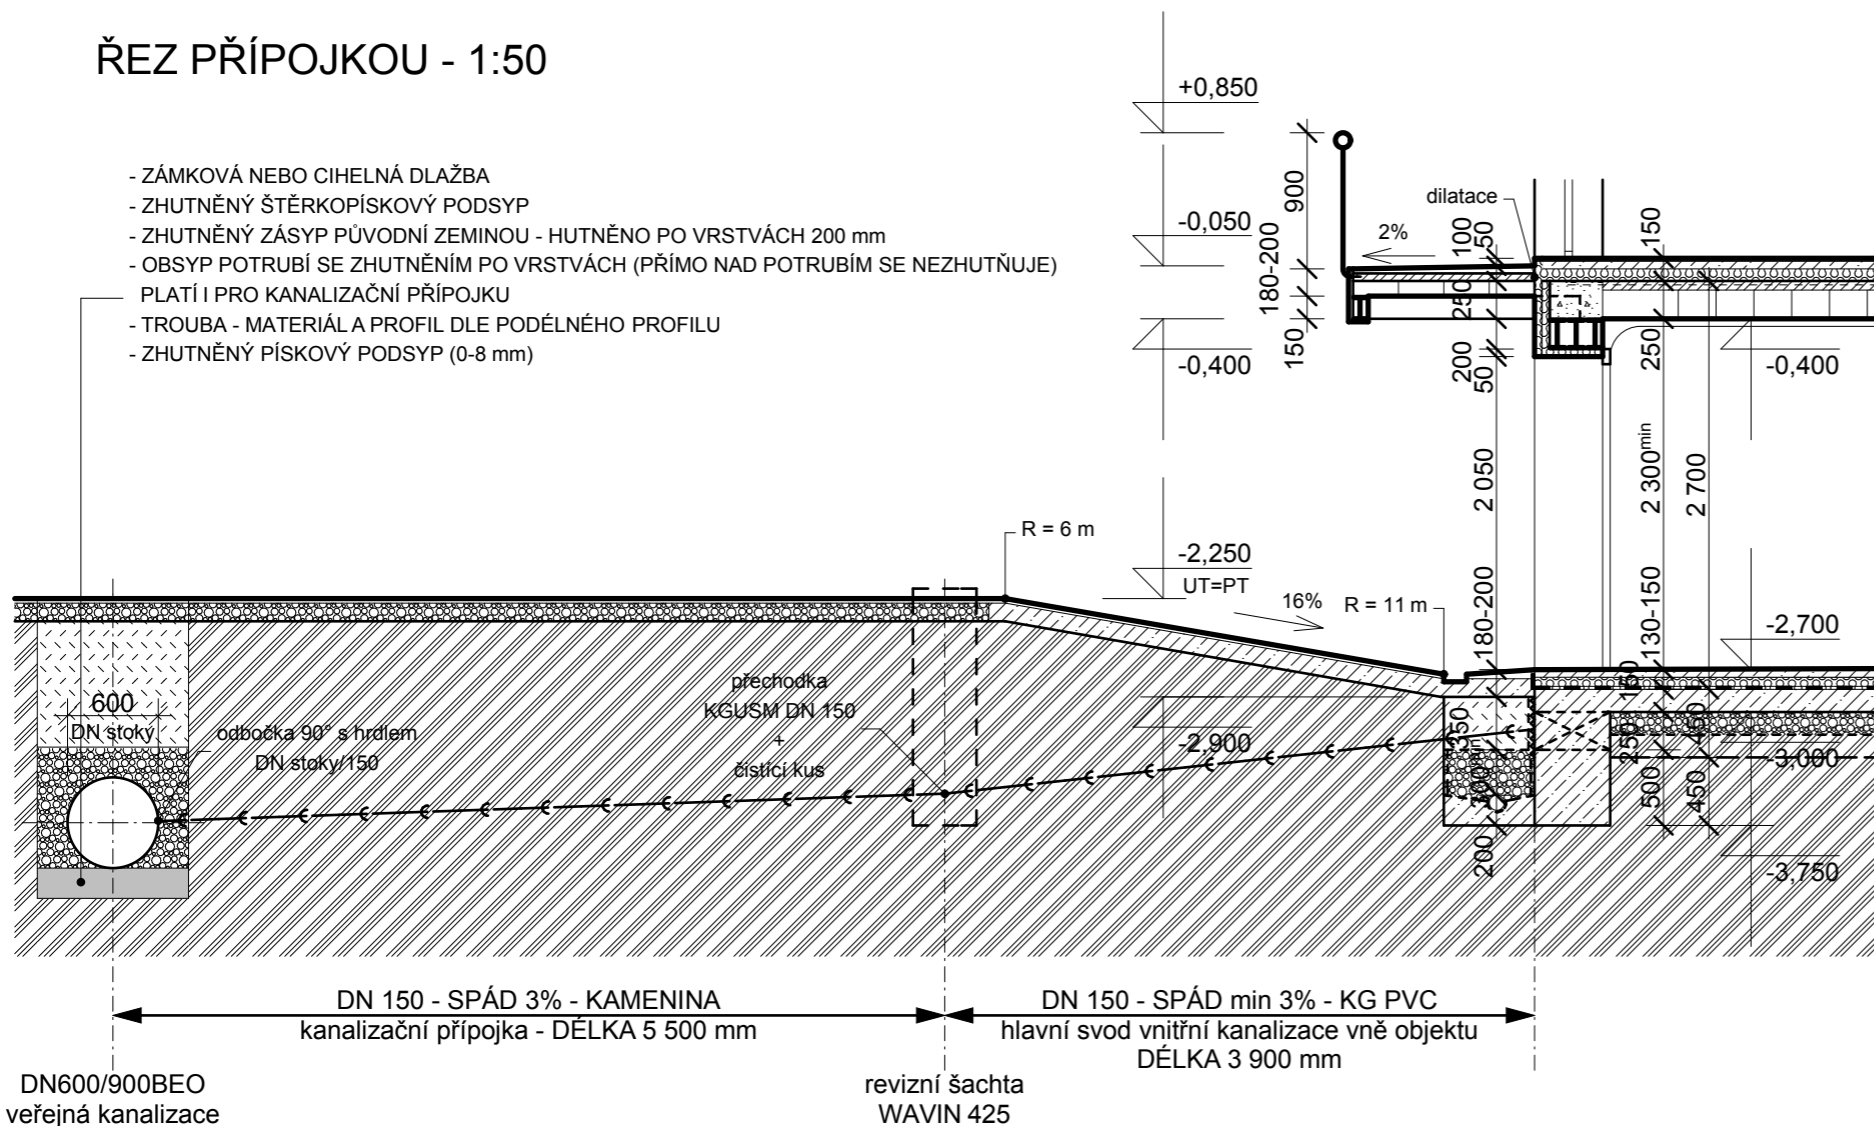

## SITUACE - SCHÉMA 1:500

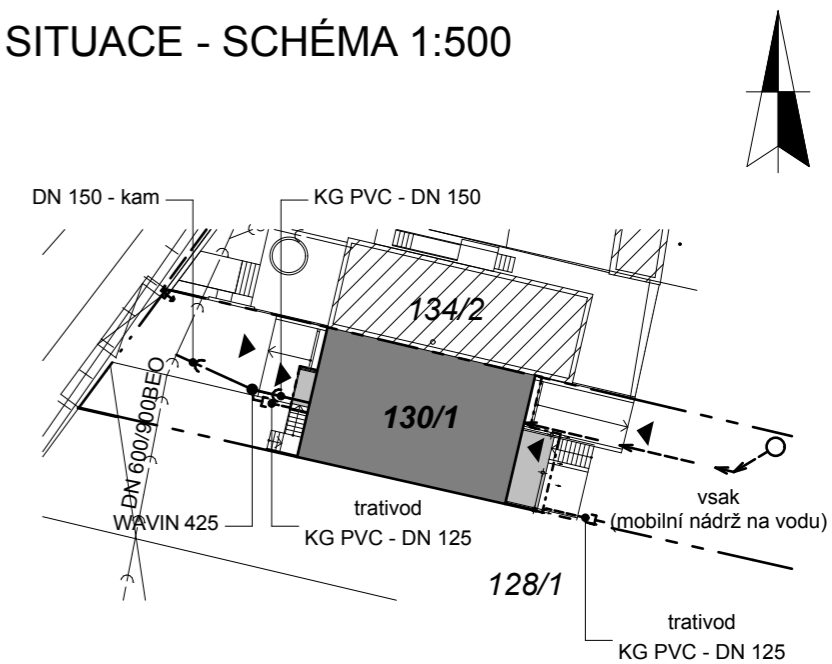


## LEGENDA


- — — — — SPLAŠKOVÁ KANALIZACE
- - - - - DEŠŤOVÁ KANALIZACE
- NAVRŽENÝ OBJEKT RD
- TERASA, ZÁVĚTRÍ - ZASTŘEŠENÉ PLOCHY
- - - - - STŘEŠNÍ ROVINA
- - - - - HRANICE POZEMKU

## POZNÁMKA

- MINIMÁLNÍ PODÉLNÝ SKLON ODBOČKY 3%
- JEDNOTLIVÉ VRSTVY NOVÉHO OBSYPU BUDOU RESPEKTOVAT PŮVODNÍ OBSYP PODÉLNÉHO POTRUBÍ VEŘEJNÉ KANALIZACE
- S MAJITELEM NEMOVITOSTI JE NUTNO PŘI STAVBĚ POTVRDIT FUNKČNOST KANALIZAČNÍ PŘÍPOJKY A OVĚŘIT JEJÍ PROFIL, MÍSTO A HLOUBKU ULOŽENÍ U DOMU
- HLOUBKA REVIZNÍ ŠACHTY A SKLON HLAVNÍHO SVODU VNITŘNÍ KANALIZACE SE PŘIZPŮBÍ ZKUTEČNÉ HLOUBCE PŘÍPOJKY, KTERÁ JE ZÁVISLÁ NA HLOUBCE STÁVAJÍCÍ VEŘEJNÉ KANALIZACE

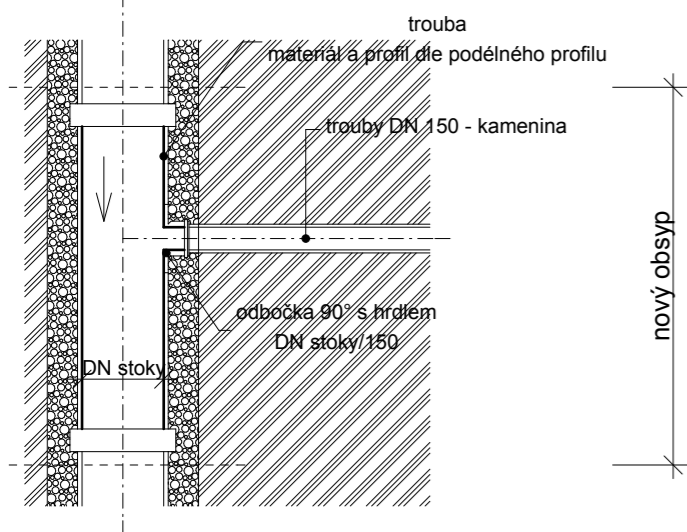

## PŮDORYS NAPOJENÍ PŘÍPOJKY - 1:50

PROJEKTOVAL Ing. HENEK	KRESLIL Ing. HENEK	KONTROLOVAL Ing. HENKOVÁ, CSc.	 ODBORNÁ ČINNOST VE STAVEBNICTVÍ mobil: 602 593 890, 606 680 458 email: henkova@stamin.eu	
INVESTOR VLASTA POSPÍŠILOVÁ	RD - MALOMĚŘICE parc.č.130/1			
SCHÉMA KANALIZACE			DATUM 04.2008	STUPEŇ DSP
			ZPRAC. archicad 11	