


LEGENDA POVRCHOVÝCH ÚPRAV

- (A)** STŘEŠNÍ KRYTINA - PÁLENÁ TAŠKA TONDACH VČETNĚ PŘÍSLUŠENSTVÍ BRNĚNKA - TMAVĚ HNĚDÁ
- (B)** KLEMPÍŘSKÉ PRVKY - LINDAB RAINLINE VČETNĚ PŘÍSLUŠENSTVÍ HNĚDÝ NÁTĚR
- (C)** KOMÍNY - KOMÍN HELUZ KLASIK A HELUZ PLYN VČETNĚ PŘÍSLUŠENSTVÍ NADSTŘEŠNÍ OBLOŽENÍ KLINKER - LÍCOVÁ CIHLA HNĚDÁ
- (D)** FASÁDA - PAROPROPUSTNÁ A VODOODPUDIVÁ LEHKÁ OMÍTKA PRO PÓROBETONY - SVĚTLÉ OKROVÝ ODSŤÍN
- (E)** SOKL - BETONOVÝ OBKLAD VIKO HAKL - IMITACE HAKLÍKOVÉHO ZDIVA HNĚDÝ ODSŤÍN, SPÁROVACÍ MALTA TMAVĚ HNĚDÁ
- (G)** PROSKLENÁ DĚLENÁ STĚNA S DVEŘMI - PLASTOVÁ, DVEŘE S BEZBARIÉROVOU ÚPRAVOU PRAHU HNĚDÝ NÁTĚR, IMITACE OBLOŽKOVÝCH ZÁRUBNÍ NEBO ŠAMBRÁN
- (H)** OKNA - PLASTOVÁ - PĚTIKOMOROVÁ, DVOJSKLO HNĚDÝ NÁTĚR, IMITACE OBLOŽKOVÝCH ZÁRUBNÍ NEBO ŠAMBRÁN
- (L)** STŘEŠNÍ OKNA - VELUX, KYVNÉ GGL - CO4 HNĚDÝ NÁTĚR, VNITŘNÍ ŽALUZIE

ORIENTAČNÍ SCHÉMA 1:200

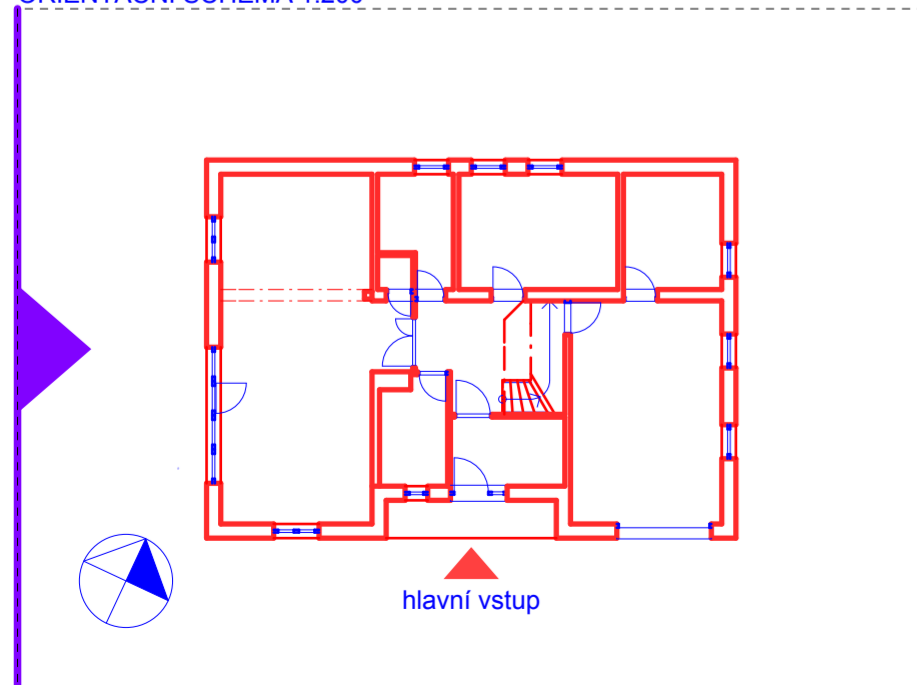

POZNÁMKA

- KONKRÉTNÍ SPECIFIKACE K JEDNOTLIVÝM OTVORŮM SE URČÍ V DALŠÍ FÁZI PROJEKTOVÉ DOKUMENTACE DLE POŽADAVKŮ INVESTORA
- PRO REALIZACI STAVBY RODINNÉHO DOMU JE NUTNÉ DOKUMENTACI DLE POTŘEBY ROZŠÍŘIT O POTŘEBNÉ INFORMACE VČETNĚ VÝKRESŮ
- DALŠÍ POTŘEBNÉ INFORMACE - VIZ TECHNICKÁ ZPRÁVA OBJEKTU

0,000 = 559,20 m.n.m.

HLAVNÍ PROJEKTANT Ing. VLADAN HENEK	MÍSTO STAVBY OBEC ROZSTÁNÍ (POD KOJÁLEM)	ing.henkova ODBOŘNÁ ČINNOST VE STAVEBNICTVÍ mobil: 602 593 890, 606 680 458 email: henkova@stamin.eu		
VYPRACOVAL Ing. VLADAN HENEK	STAVEBNÍK/INVESTOR PAVLAA JAROSLAV ČEJKOVI	DATUM 08.2009	STUPEŇ DŮŘ + DSP	FORMÁT 4x A4
KONTROLOVAL Ing. VLADAN HENEK	ZÁSTUPCE INVESTORA	ZAKÁZKOVÉ Č. DIGITÁLNÍ ZPRACOVÁNÍ ARCHICAD 12		
NÁZEV DÍLA Novostavba RD ROZSTÁNÍ - parc.č.1186/9	PARÉ	MĚŘÍTKO 1: 50	ČÍSLO VÝKRESU F1.09	
NÁZEV VÝKRESU F. DOKUMENTACE OBJEKTU SO 01 POHLED JIHOZÁPADNÍ				