



**POHLED VÝCHODNÍ**

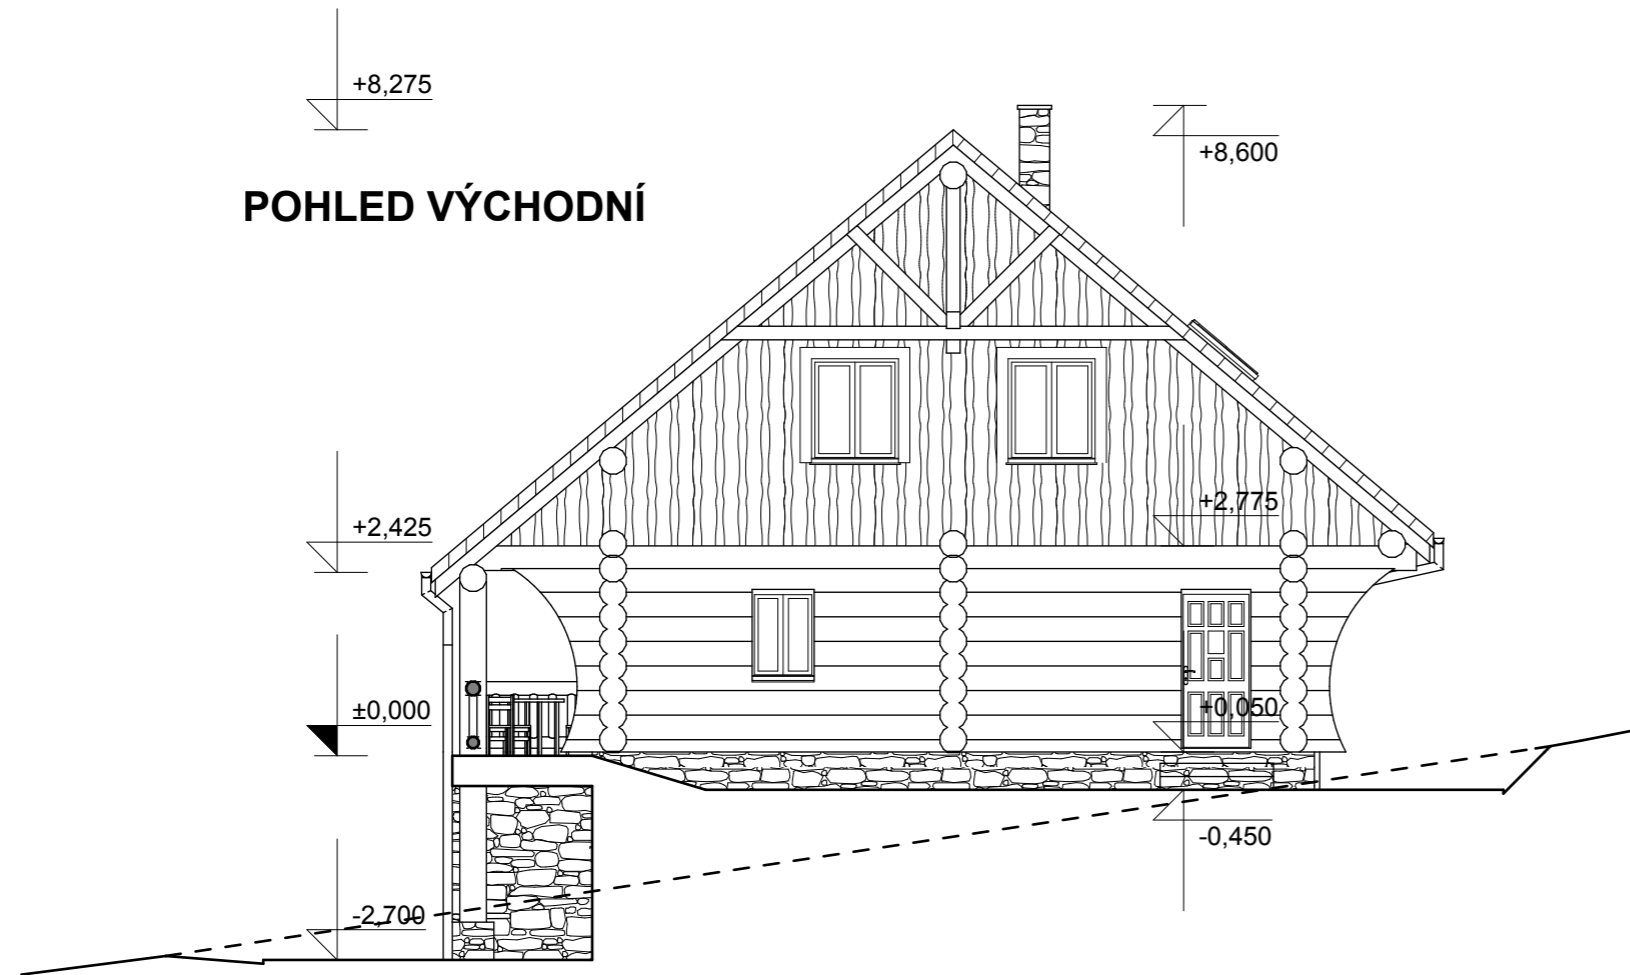

**POHLED ZÁPADNÍ**

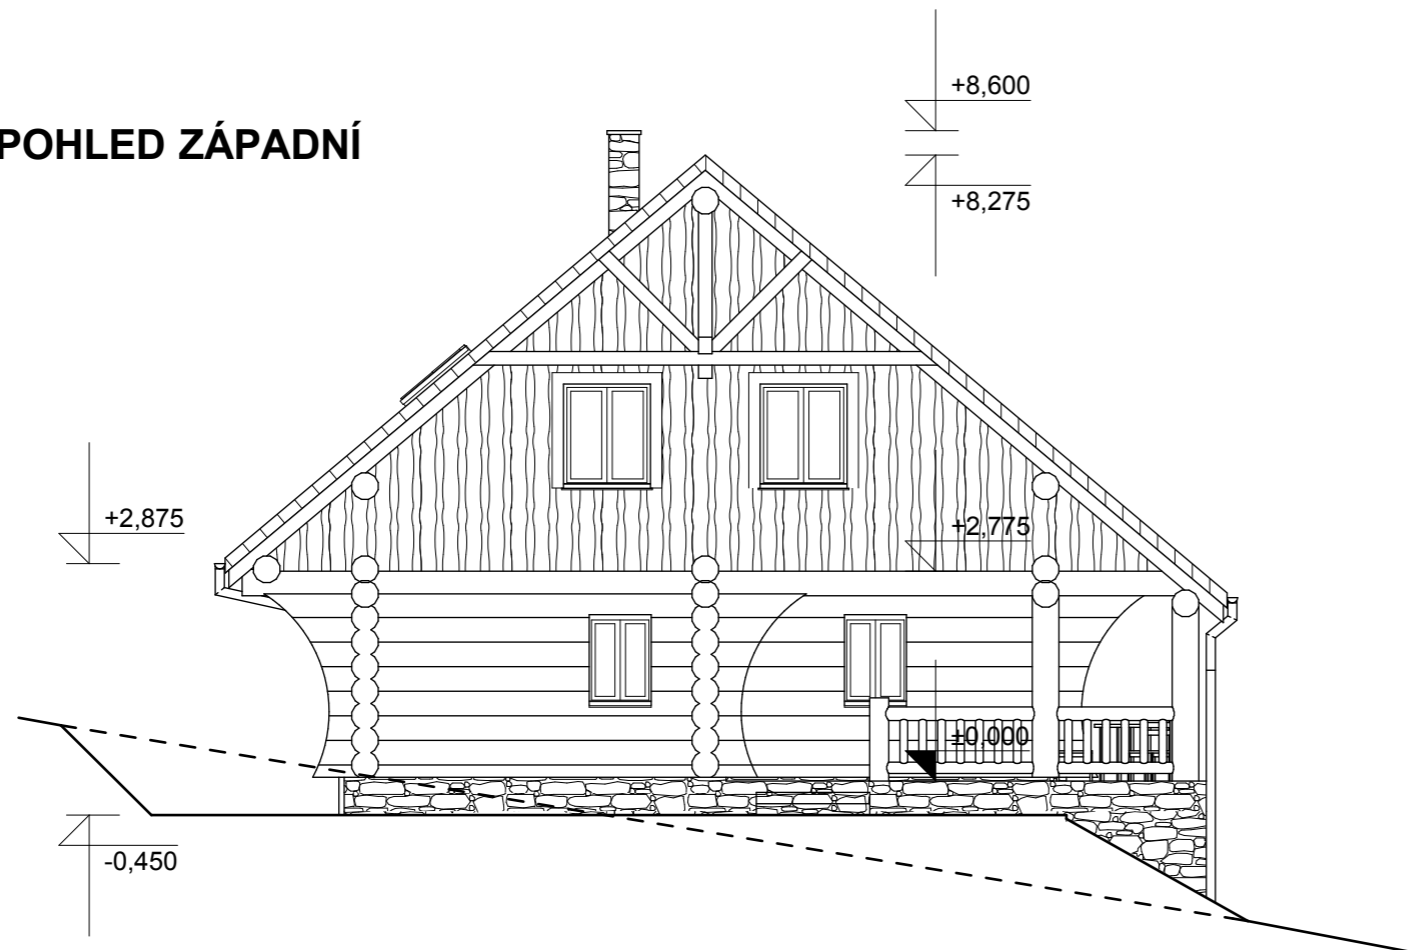

**0,000 = 299,00 m**

MÍSTO STAVBY	PYŠNÁ	M.: <b>A3</b>
OBJEDNATEL	Mgr.HELENA KAČEROVSKÁ, Mgr.DAVID PILNÁČEK	
ZÁST. INVEST.		
<p><b>OK PYRUS</b>                  Husovická 4, 614 00 Brno                  tel: 549 244 506                  fax: 541 218 447                  e-mail: info@okpyrus.cz                  internet: www.okpyrus.cz</p>		PARÉ:
VEDOUcí PROJEKTANT	ING. OTAKAR KOUDELKA,CSc.	NÁZEV DÍLA: <b>RODINNÝ DŮM                  SRUB. CHARAKTERU                  PYŠNÁ                  parc.č. 121/2;121/46</b>
KONTROLOVAL	ING. OTAKAR KOUDELKA,CSc.	
ZODPOVĚDNÝ PROJEKTANT	ING. VLADAN HENEK	
VYPRACOVAL	ING. VLADAN HENEK	
DIGITÁLNÍ ZPRACOVÁNÍ	ARCHICAD 12 (PLN,PDF)	
STUPEŇ:	DŮŘ	PŘÍLOHA,NÁZEV VÝKRESU:
DATUM:	ZAKÁZKOVÉ ČÍSLO: MĚŘÍTKO:	F. DOKUMENTACE OBJEKTU SO 01
<b>11.2008</b>	<b>/08 1:100</b>	<b>POHLEDY VÝCHODNÍ, ZÁPADNÍ</b>
		Č. VÝKRESU: <b>F1 02-6</b>