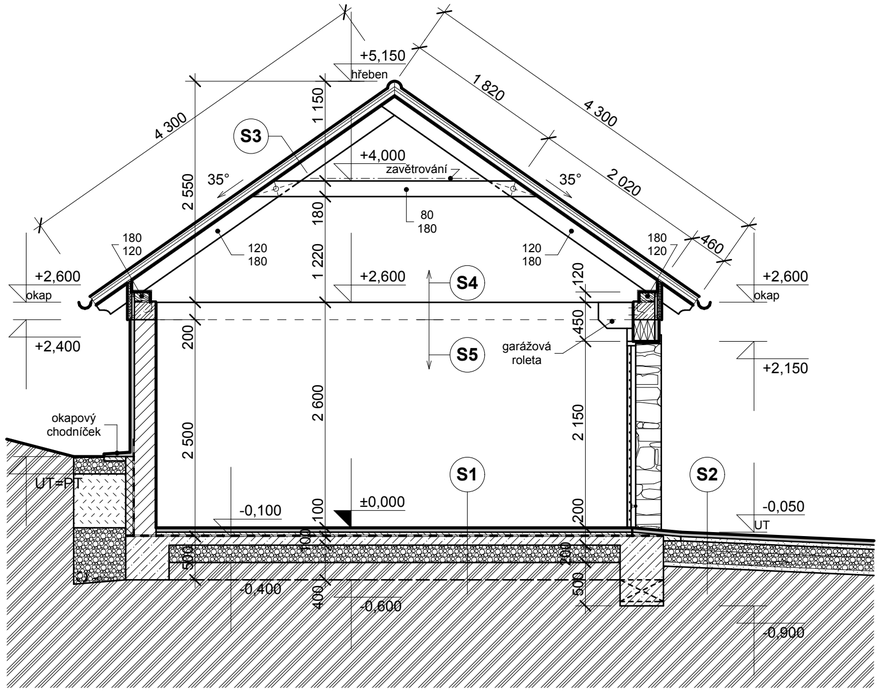

LEGENDA MATERIÁLŮ

OZNAČENÍ	NÁZEV
	ŽB VĚNEC MONOLIT C25/30
	BETON PROSTÝ MONOLIT, C16/20 - C20/25
	BETON PROSTÝ MONOLIT, C25/30
	DŘEVĚNÉ KONSTRUKCE KROV
	ZDIVO POROTHERM 24 P+D - P15, U=1,10 W/K.m^2 MALTA ZDÍCÍ POROTHERM CB, Rw=52dB; REI 180 DP1
	PŘIZDÍVKA - ZDIVO POROTHERM 8 P+D - P10 MALTA ZDÍCÍ POROTHERM CB
	PROPUSTNÝ ZÁSYP - DRCENÉ KAMENIVO ZHUTNĚNO
	PROPUSTNÝ ZÁSYP - PÍSKOVÉ LOŽE ZHUTNĚNO
	ZÁSYP PŮVODNÍ ZEMINOU HUTNĚNO PO VRSTVÁCH 200mm
	KAMENNÝ OBKLAD, DLAŽBA
	ROSTLÝ TERÉN
	HYDROIZOLACE

PRŮVLAKY, VĚNCE

OZN.	NÁZEV
V1	VĚNEC - ŽB MONOLIT 250x200 mm výztuž 3xD12 + 2xD12, třmínky D6 po 200 mm (BETON C20/25, OCEL B500b, jmenovité krytí 30 mm)

- SEPAROVAT DŘEVĚNÉ PRVKY KROVU - NAPŘ. POMOCÍ ASFALT.PÁSŮ
- NAD PŘEKLADY NAD VRATY DOPLNIT NOSNOU VÝZTUŽ O 2xD16 S PŘESAHEM min 250 mm, třmínky D6 po 150 mm

0,000 = 499,00 m.n.m.

SKLADBY VRSTEV

S1 - PODLAHA

- KAMENNÁ DLAŽBA	50
- CEMENTOVÝ POTĚR (C25/30, KARI SÍŤ W4, oka 150x150)	50
- HYDROIZOLACE - ELASTEK 40 SPECIAL - MINERAL	
- BETONOVÁ MAZANINA S KARI SÍTÍ	100
- DRCENÉ KAMENIVO - FRAKCE 8-16(32)	200
- GEOTEXTILIE POLYFELT TS 20	
- ROSTLÝ TERÉN	

S2 - POJÍZDNÉ PLOCHY VNĚJŠÍ

- KAMENNÁ DLAŽBA	50
- LOŽNÍ VRSTVA - DRCENÉ KAMENIVO 4-8	50
- DRCENÉ KAMENIVO: 8-16	100
- DRCENÉ KAMENIVO: 16-32	150
- ŠTĚRKOPÍSEK: 0-8	50
- ZHUTNĚNÁ PLÁŇ	

- DODRŽET SPÁD PODLAHY OD OBJEKTU MIN. 1%

S3 - STŘEŠNÍ PLÁŠŤ - NEZATEPLENÝ

- SKLÁDANÁ BETONOVÁ TAŠKA BRAMAC - MAX - SKLON 35°	
- LAŤOVÁNÍ 50x30	30
- KONTRALATĚ 60x40, VĚTRANÁ VRSTVA	40
- POJISTNÁ HYDROIZOLACE DIFUZNĚ OTEVŘENÁ (BRAMAC UNI)	
- BEDNĚNÍ	20
- KROKVE 120x180 mm	180
- ZAVĚTROVACÍ PRKNA NEBO OCELOVÉ BOVA PÁSKY	

- NA STŘECHU BUDOU OSAZENY FOTOVOLTAICKÉ PANELY

S4 - ŠTÍTOVÁ STĚNA (DŘEVĚNÉ OBLOŽENÍ)

- DŘEVĚNÉ NESÁMOVANÉ FOŠNY	30
- DŘEVĚNÉ NESÁMOVANÉ FOŠNY	20
- DŘEVĚNÝ ROŠT 50x30, ODVĚTRÁVANÁ VZDUCHOVÁ MEZERA	30
- ZDIVO POROTHERM 24 P+D / ŽB VĚNEC	240
- OMÍTKA POROTHERM UNIVERSAL	10

S5 - ŠTÍTOVÁ STĚNA (KAMENNÉ OBLOŽENÍ)

- KAMENNÝ OBKLAD - 30 mm	30
- VÁPENOCEMENTOVÁ MALTA (UPŘESNIT DLE POŽADAVKŮ VÝROBCE OBKLADU)	20
- ZDIVO POROTHERM 24 P+D	240
- OMÍTKA POROTHERM UNIVERSAL	10

POZNÁMKA

- ŠTÍTOVÉ STĚNY JSOU VYZDĚNY AŽ PO HŘEBEN STŘECHY
- PRO REALIZACI STAVBY JE NUTNÉ DOKUMENTACI DLE POTŘEBY ROZŠÍŘIT O POTŘEBNÉ INFORMACE VČETNĚ VÝKRESŮ, NAPŘ. UPŘESNĚNÍ TYPU KAMENNÉHO OBKLADU VČETNĚ ZPŮSOBU OSAZENÍ APOD.
- DALŠÍ POTŘEBNÉ INFORMACE - VIZ TECHNICKÁ ZPRÁVA OBJEKTU SO 03
- TLOUŠŤKY A SKLADBY VRSTEV VNĚJŠÍCH PLOCH JSOU POUZE DOPORUČENÉ, JE MOŽNÉ JE PŘIZPŮSOBIT DANÝM PODMÍNKÁM A DLE POŽADAVKŮ INVESTORA

MÍSTO STAVBY	Obec ÚJEZD U BOSKOVIC - polosamota jižně od obce		M.: A2
OBJEDNATEL	PAVEL A IVANA OKURKOVI		
ZÁST. INVEST.			
OK PYRUS Husovická 4, 614 00 Brno tel: 549 244 506 fax: 541 218 447 e-mail: info@okpyrus.cz internet: www.okpyrus.cz			PARÉ:
VEDOUCÍ PROJEKTANT	ING. VLADAN HENEK		NÁZEV DÍLA: **NOVOSTAVBA SRUB. CHARAKTERU ÚJEZD U BOSKOVIC parc.č. 715/8**
KONTROLOVAL	ING. OTAKAR KOUDELKA,CSc.		
ZODPOVĚDNÝ PROJEKTANT	ING. VLADAN HENEK		
VYPRACOVAL	ING. VLADAN HENEK		
DIGITÁLNÍ ZPRACOVÁNÍ	ARCHICAD 12 (PLN,PDF)		
STUPEŇ:	DSP		PŘÍLOHA,NÁZEV VÝKRESU: G. DOKUMENTACE OBJEKTU SO 03 **ŘEZ C-C´ SKLADBY PODLAH**
DATUM: **11.2009**	ZAKÁZKOVÉ ČÍSLO:	MĚŘÍTKO: **1: 50**	Č. VÝKRESU: **G1. 03**