
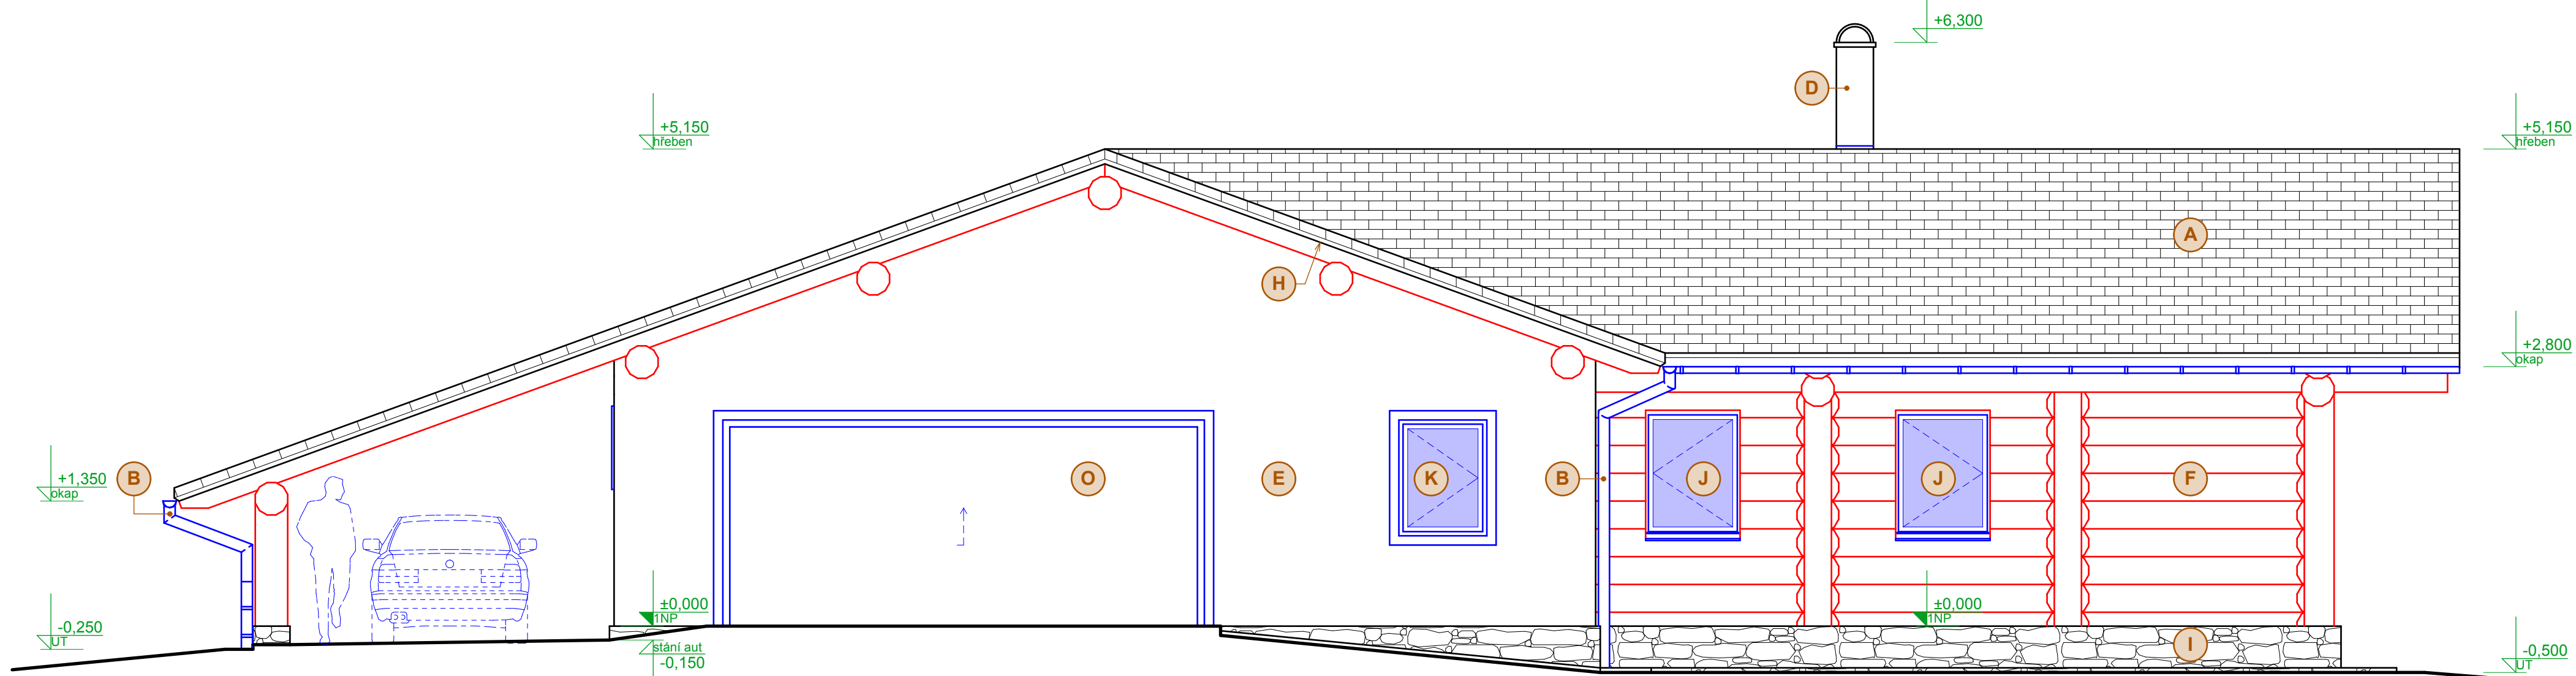
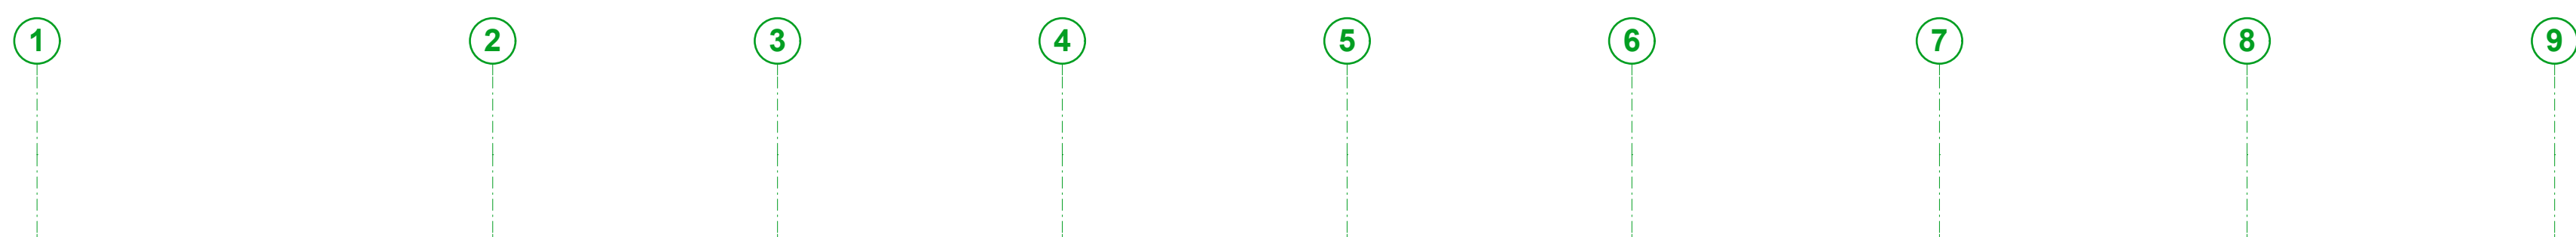
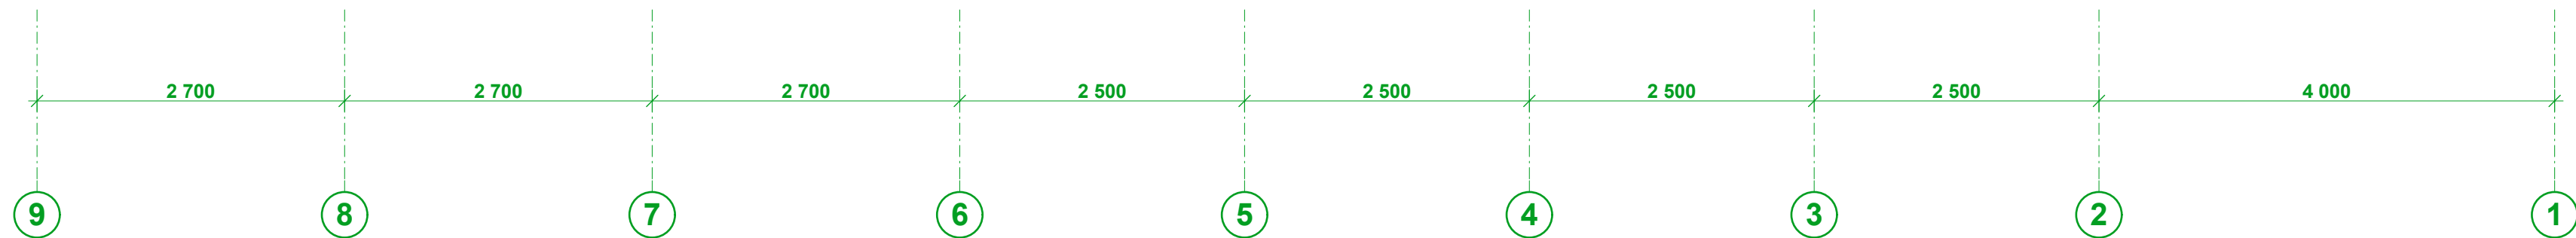
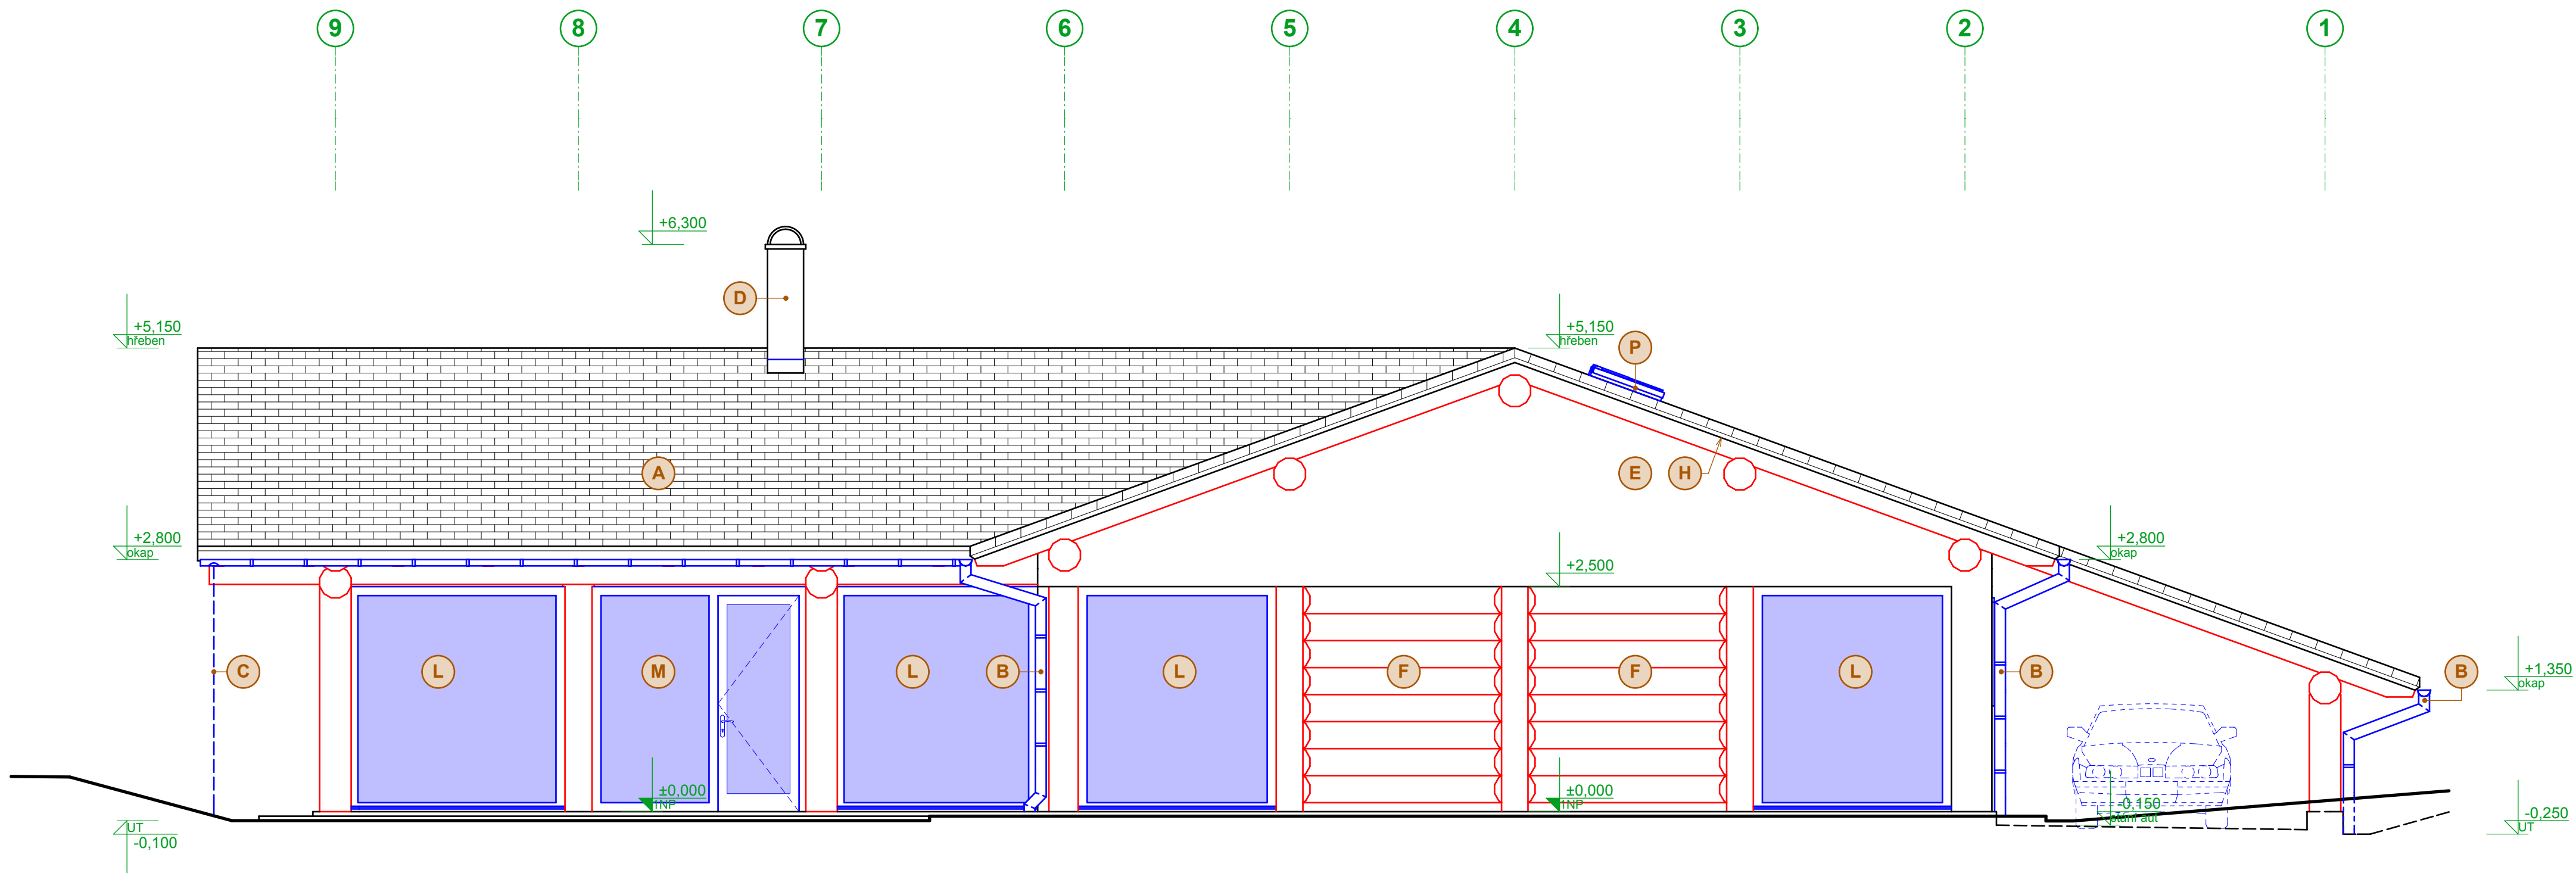
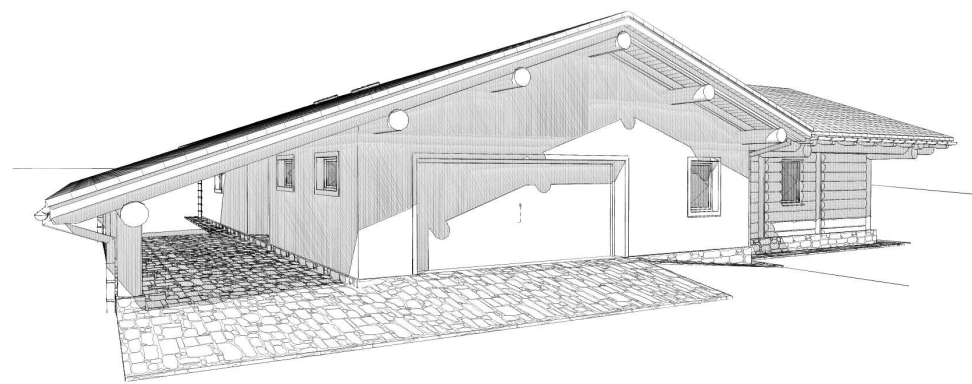
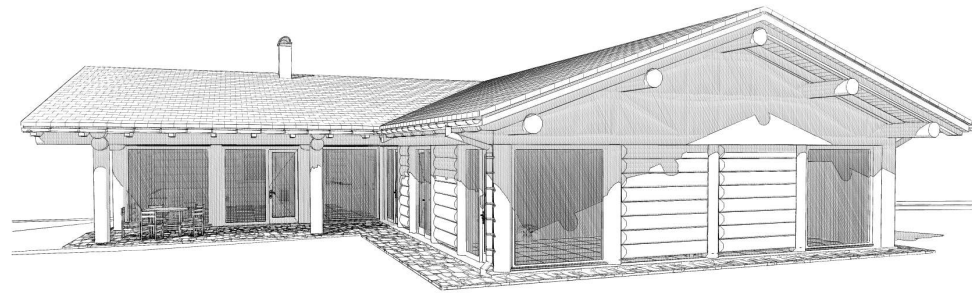


3D SCHÉMATA

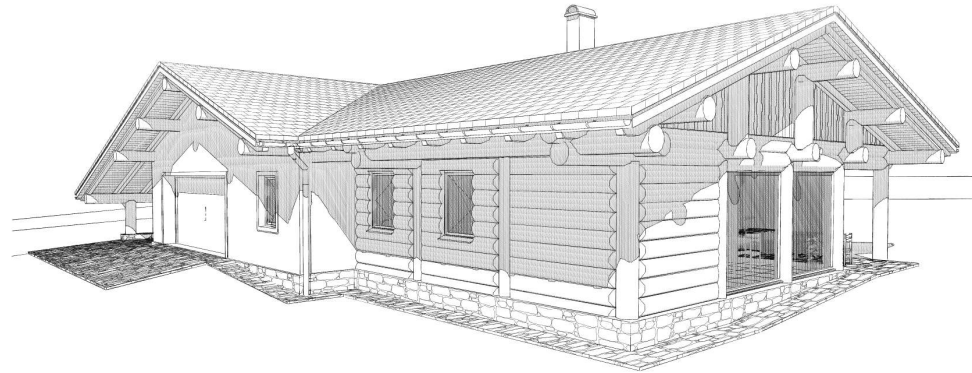


LEGENDA POVRCHOVÝCH ÚPRAV

- A** STŘEŠNÍ KRYTINA SKLÁDANÁ - BRAMAC TEGALIT.
BARVA BRILIOVÉ ČERNÁ
- B** KLEMPÍRSKÉ PRVKY - MĚD
OKAPY, SVODY, OPLECHOVÁNÍ A LEMOVÁNÍ KOMÍNŮ, SLOUPŮ, SOKLŮ...
- C** OCELOVÉ ŘETĚZY NAHAZUJÍCÍ SVODY (1x),
UKONČENÍ KAMENNOU OBRUČÍ VYSYPANOU OBLÁZKEM
- D** OPLÁŠTĚNÍ KOMINOVÉHO TĚLESA, OBLAD V IMITACI CIHEL
MRAZUZDORNÝ, NAPŘ. KOMINOVÉ NÁSTAVCE KLINKER
- E** OMÍTKA STĚN - SKALDĚBA DLE POŽADAVKŮ VÝROBCE FASÁDNÍHO ZATEPLOVA-
CÍHO SYSTÉMU ISOVER TF 15, BARVA BÍLÁ
- F** DŘEVĚNÁ KONSTRUKCE - SRUBOVINA PICE ON PICE, SMRK
ZÁKLADNÍ PROFIL TRÁMU - 350 mm
- G** OBLOŽENÍ Z PŘEKLÁDANÝCH NESÁMOVANÝCH FOŠEN NA VÝŠKU,
BOROVICE, TL. 20+20 mm
- H** ZÁKLOP STŘEŠNÍHO PLÁŠTĚ Z PALUBEK P+D
BOROVICE, TL. 25 mm (VIZ PBR)
- I** LEHCENÉ KAMENNÉ OBLADY, IMITACE NAPŘ. ŠTÍPANÝ PÍSKOVEC
(UPRAVÍ SE DLE KONKRETNÍHO VÝROBCE OBLADŮ)
- J** OKENNÍ OTVORY (2x) - OTEVÍRÁVÉ, ÚPRAVA PRO SEDÁNÍ SRUBOVINY,
EUROPROFIL 68 - BARVA HNĚDÁ
- K** OKENNÍ OTVORY (5x) - OTEVÍRÁVÉ/SKLOPNÉ, DŘEVĚNÉ OBLOŽENÍ (ŠAMBRÁNA)
EUROPROFIL 68 - BARVA HNĚDÁ
- L** PEVNÉ ZASKLENÉ STĚNY (6x) - TROJSKLO, BEZPEČNOSTNÍ (CONEX)
PROFIL 78 S HORNÍM RÁMEM 160 - BARVA HNĚDÁ, VNITŘNÍ ŽALUZIE (EL. OVLÁDÁNÍ)
- M** DVEŘNÍ OTVORY SE SVĚTLÍKY (4x) - TROJSKLO, BEZPEČNOSTNÍ (CONEX)
PROFIL 78 S HORNÍM RÁMEM 160 - BARVA HNĚDÁ, VNITŘNÍ ŽALUZIE (EL. OVLÁDÁNÍ)
- N** DVEŘNÍ OTVORY (1x) - OTEVÍRÁVÉ, DŘEVĚNÉ, BEZPEČNOSTNÍ
BARVA HNĚDÁ, DŘEVĚNÉ OBLOŽENÍ (ŠAMBRÁNA)
- O** GARÁŽOVÁ VRATA (1x) - SEKČNÍ, LOMAX LHN
BARVA HNĚDÁ, LAMELY V IMITACI DŘEVA, ELEKTRICKÝ POHON
- P** SVĚTLOVOD (2x) - TLR 014 (RÁM 480x480 mm, TUBUS 350 mm)
BARVA HNĚDÁ, OPLECHOVÁNÍ MĚD

POZNÁMKA

- KONKRETNÍ SPECIFIKACE K JEDNOTLIVÝM TRUHLÁŘSKÝM, ZÁMEČNICKÝM A KLEMPÍRSKÝM
VÝROBKŮM SE UJÍMÍ V DALŠÍ FÁZI PROJEKTOVÉ DOKUMENTACE DLE POŽADAVKŮ INVESTORA
A POŽÁRNÉ BEZPEČNOSTNÍHO ŘEŠENÍ
- PRO REALIZACI STAVBY JE NUTNÉ DOKUMENTACI DLE POTŘEBY ROZŠÍŘIT O POTŘEBNÉ
INFORMACE VČETNĚ VÝKRESŮ, NAPŘ. UPŘESNĚNÍ TYPŮ KAMENNÉHO OBLADU VČETNĚ
ZPŮSOBU OSAZENÍ, UMÍSTĚNÍ LÁVKY NA STŘECHU VČETNĚ PŘÍSTUPU ATD.
- PROJEKT PŘEDSTAVUJE ROVNOMĚRNOST PRVKŮ (IDEÁLNÍ STAV), VZHLEDEM
K MATERIÁLOVÝM SPECIFIKŮM MŮŽE DOJÍT K DROBNÝM ZMĚNÁM, A TO PŘÁVĚ Z DŮVODU
REÁLNÝCH ROZMĚRŮ JEDNOTLIVÝCH DŘEVĚNÝCH PRVKŮ
- PROJEKT PŘEDSTAVUJE VZHLED A ROZMĚRY OBJEKTU PŘED POČÁTKEM SEDÁNÍ SRUBOVINY.
SEDÁJÍ VŠAK POUZE STĚNY PICE ON PICE - POUŽITÁ OBRÁCENÁ ARETACE
- ARETACE SLOUPŮ A STĚN NEZNAČENA
- DALŠÍ POTŘEBNÉ INFORMACE - VIZ TEXTOVÁ ČÁST DOKUMENTACE

SCHÉMA 1NP - 1:500

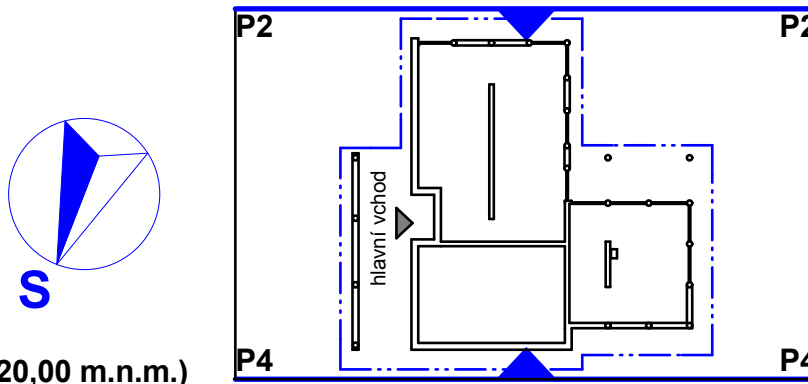

±0,000 = 50,60 m (cca 320,00 m.n.m.)

Souřadný systém: JTSK
Výškový systém: BpV

HLAVNÍ PROJEKTANT Ing. VLADAN HENEK	MÍSTO STAVBY Obec DOLANY, parc.č. 1108/1+1108/2	ing.henkova OBORNÁ ČINNOST VE STAVEBNICTVÍ Město: +420 982 982 982, +420 982 982 982 Email: henkova@starmn.eu, www.starmn.eu		
VYPRACOVAL Ing. VLADAN HENEK	STAVEBNÍK/INVESTOR Mgr. MIROSLAV ŠPERKA	DATUM 11.2011	STUPEŇ DSP	FORMÁT 8x A4
KONTROLOVAL Ing. SVĚTAVAHENKOVÁ, CSc.	ZÁSTUPCE INVESTORA	ZNAČKOVÉ Č. H1108	DIGITÁLNÍ ZPRACOVÁNÍ ARCHICAD 15	
NÁZEV DÍLA REKREACNÍ OBJEKT DOLANY novostavba srubového charakteru		PÁRE	MĚŘÍTKO	ČÍSLO VÝKRESU
NÁZEV VÝKRESU F. DOKUMENTACE OBJEKTU SO 01+02 - STAVEBNÍ ČÁST POHLEDY P2,P4			1: 50	2.04