
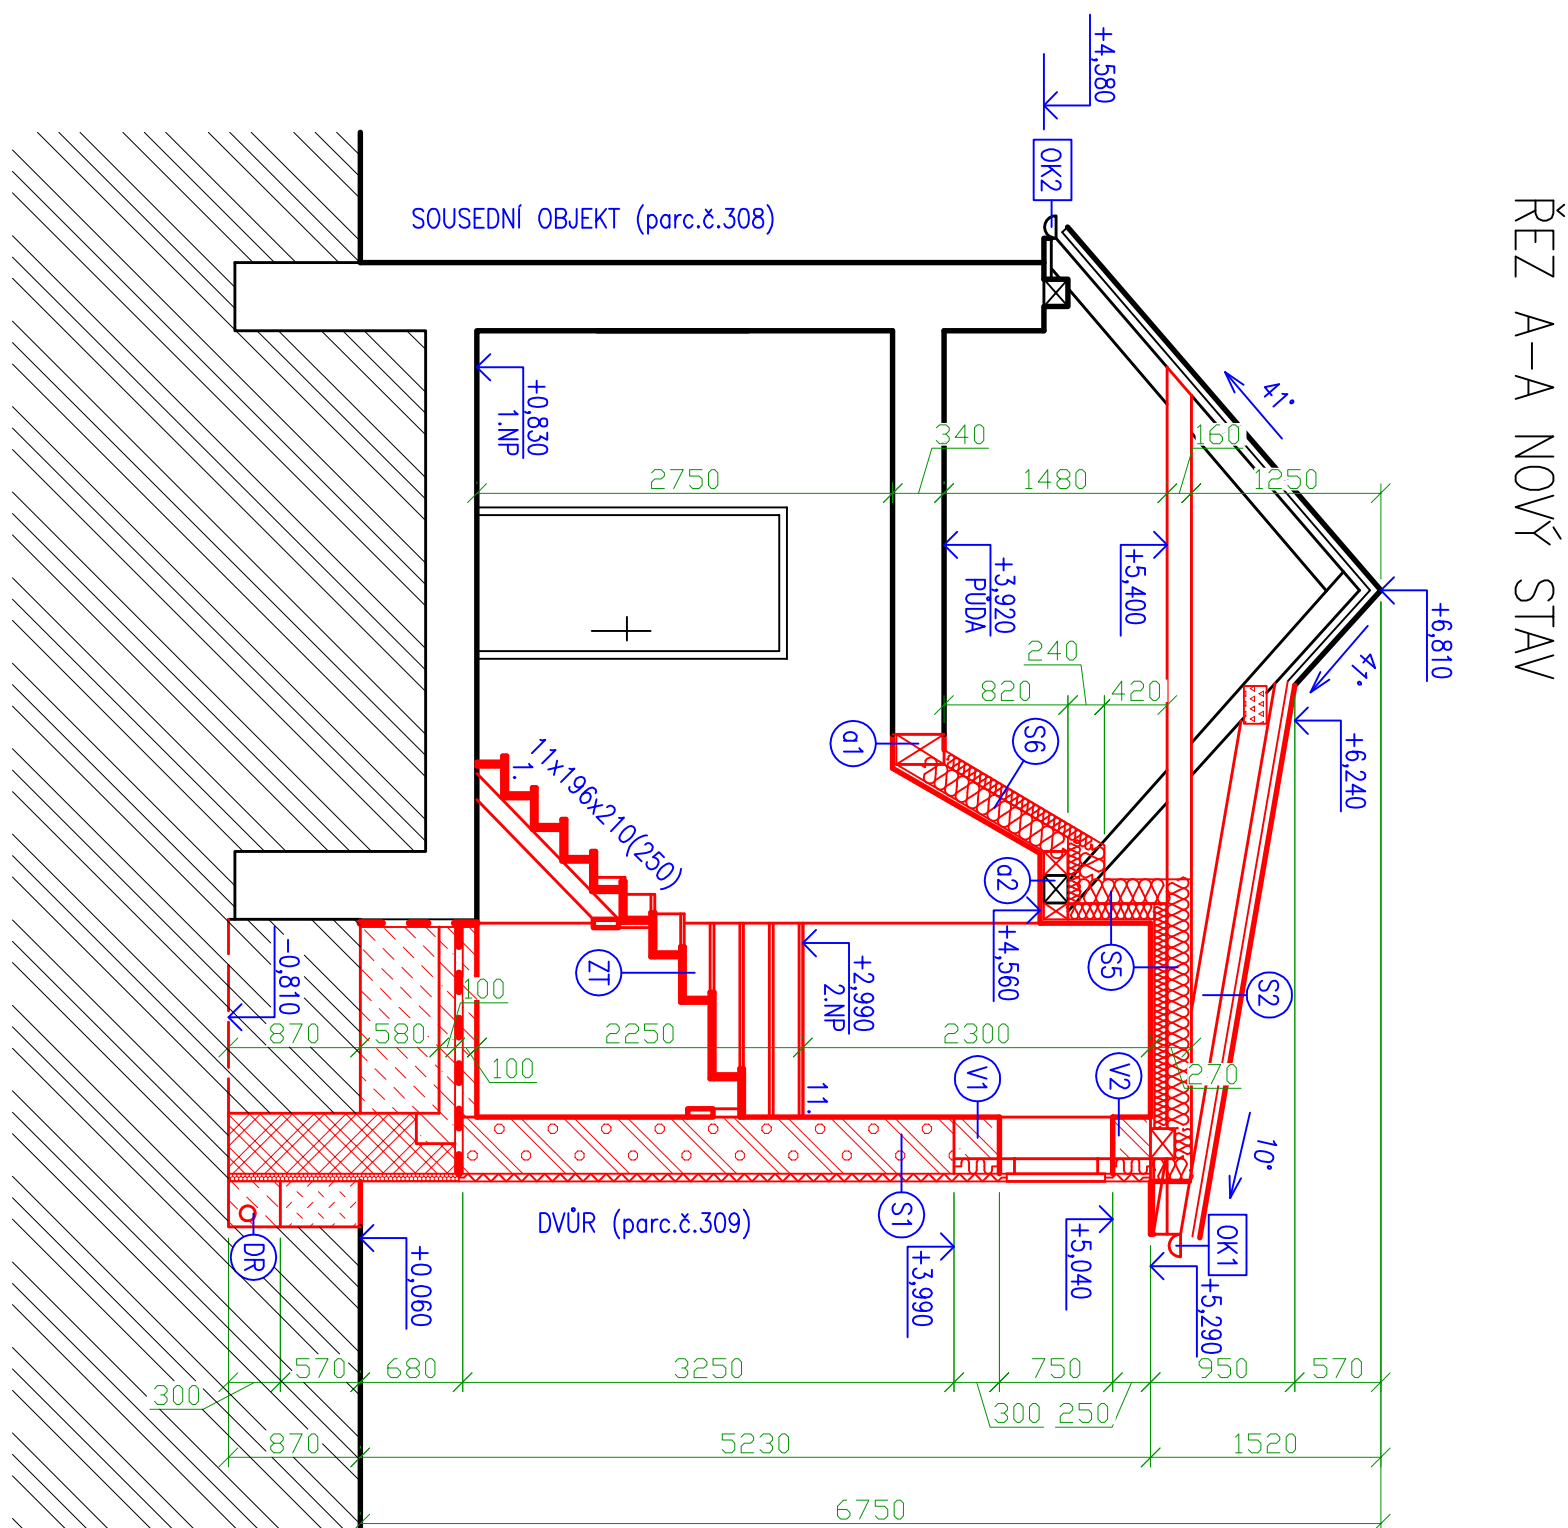
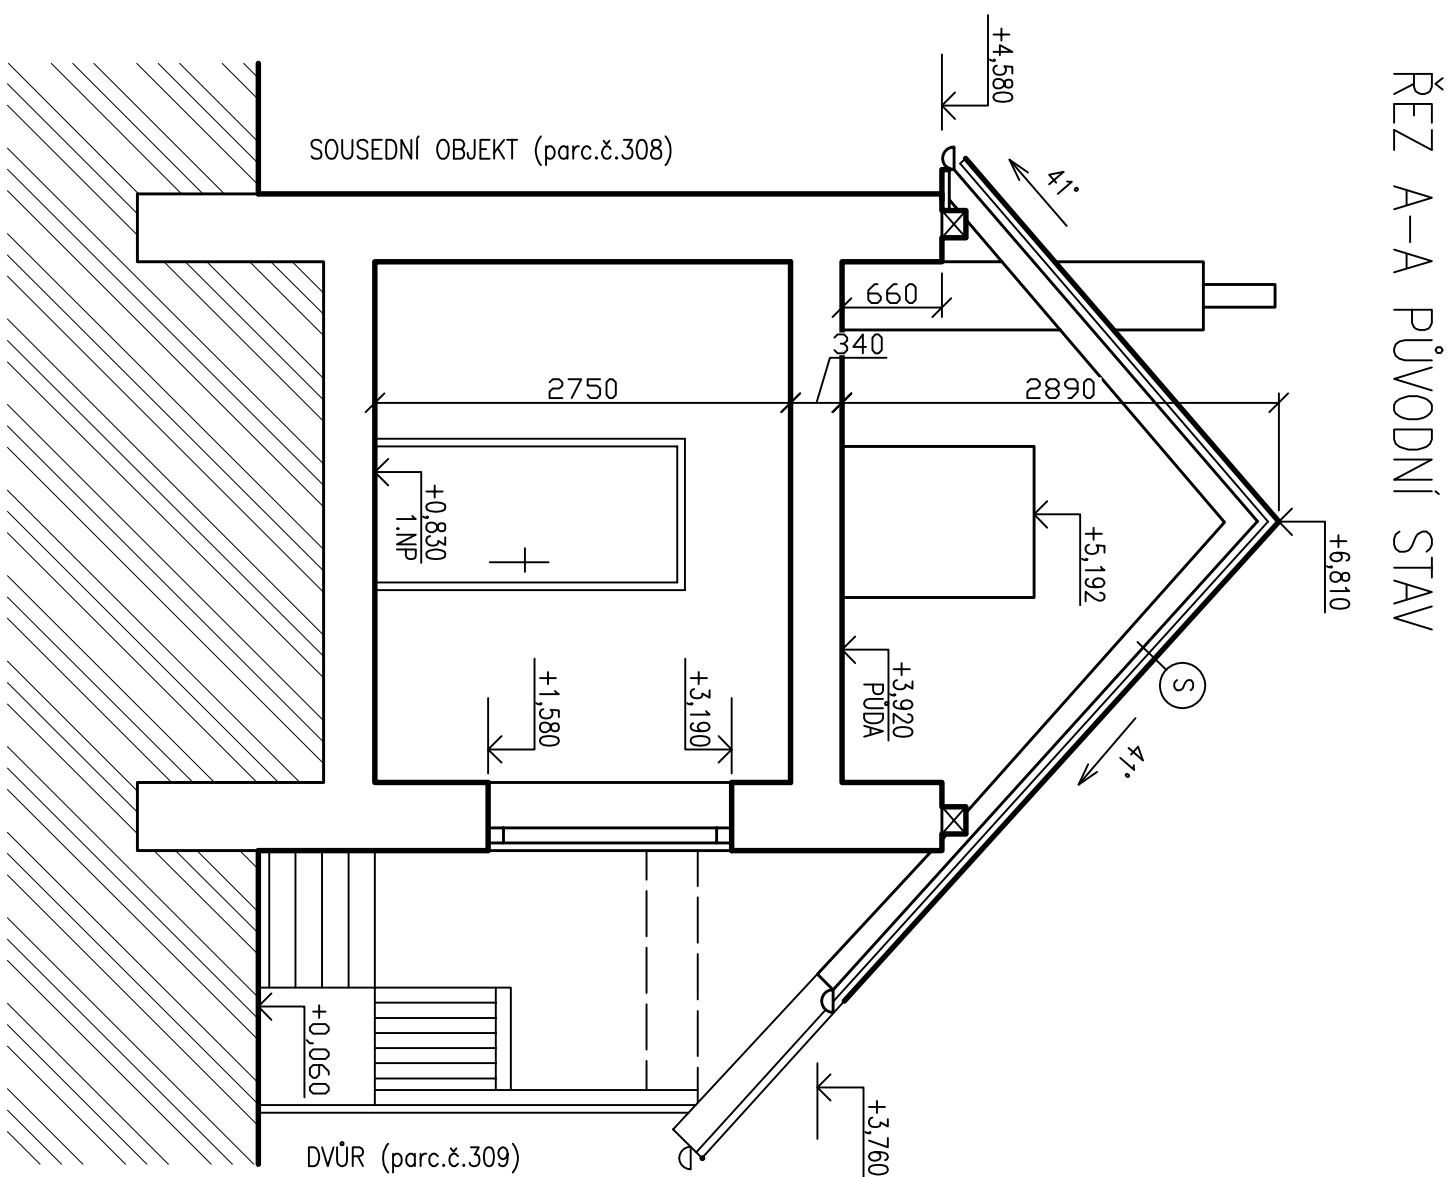


 

LEGENDA MATERIALŪ

	STAVAJÍCÍ KONSTRUKCE V ŘEZU
	OBNOVĚNÉ ŽLIVO Z TVARNIC ŽTONG P2-400 (375x249x599 mm), U=0,25W/m ² K, R _m =48dB, REIM=180, NA ŽLIVCI MALTU ŽTONG
	ŽELEZOBETON, BETON C20/25, OCEĽ B500
	PROSTÝ BETON C16/20, VYTUŽENÝ SÁBOVANOÚ SÍTÍ (66 mm, VEĽKOSŤ OKA 100x100 mm)
	ZÁKLADOVÝ PAS ZE ŽITACENÉHO BĚNĚNÍ PRESBETON ZB 5-40 (500x400x250 mm) A ZB 5-20 (500x200x250), VYTUŽENO BETONEM C16/20
	ŠTEROVÝ ZÁSP
	ZÁSP VYTĚŽENOU ŽEMINOU
	STAVAJÍCÍ ŽEMINA
	ASTRAJTOVÝ HOROZAJAČKÝ PAS, PRŮCHVÝVÝ MATĚRINUM, NA STYKU SE ZÁSTĚPNÍ CHARAKT. NOPYROU FOLII
	SÁBOVKORONOVÁ PŘÍČKA TL.125 mm TRP M112, OPĚŠTĚNÍ-DESNY 2x12,5 mm Z KÁŽDÉ STRANY, VYPĚNÍ-IZOLACE DLE VÝROBE SYSTÉMU
	PĚŇOVÝ POLYSTYREN EPS 100 F - STROTOPLADE TL. 50 mm, R=1,35 m ² /W
	TEPELNÁ IZOLACE ZE SKELNÉ PĚŠTÍ ISOVER UNIRO-PLUS, λ=0,036 W/mK, TL. DLE POŽADAVKŮ SKLADBY
	EXTRUDOVANÝ POLYSTYREN XPS JAKOUDUR STANDARD KF 300 SF - STROTOPLADE TL. 50 mm, R=1,43 m ² /W
	PĚŇOVÝ POLYSTYREN EPS 100 F - STROTOPLADE TL. 100 mm, R=2,7 m ² /W
	STYČKOVÁ DESKA "GANG NAIL" - ROZDĚLĚČ A MATERIÁL DLE SPECIFICKÝCH POŽADAVKŮ

VÝPIS PŘEKLADŮ, VĚNCŮ A PRŮVLAKŮ

- (V1) ZB VĚNEC.BETON C20/25, 100L B500 – 4xø 16 MM + TRÁNKY ø 8 MM, 275x300x25370 MM + TEPELNÁ IZOLACE TL. 100 MM
- (V2) ZB VĚNEC.BETON C20/25, 100L B500 – 4xø 16 MM + TRÁNKY ø 8 MM, 275x250x780 MM + TEPELNÁ IZOLACE TL. 100 MM V MÍSTĚ OTVORU STOLCI JAKO PŘEKAD
- (B1) TRÁMOVÁ VYMEŠKA, ROZŠÍŘĚNÍ A MATERIÁL SE URČÍ PO OHLEDNĚNÍ NOSNÉ KONSTRUKCE
- (Z2) STÁLICI POZEMNICE P02 + DVE PRÍLOHY (160x160x400 A 110x160x1400 MM) PRO VNĚŠNÍ KONSTRUKCE

LEGENDA ZNAČEK

- (08) DREŽAŽNÍ TRÍBAKA SPAD. MIN. 1% ŠTERKOVÝ ZÁSP
 OBALENÝ GEOTEXTIL. SŘEDBA DO STAVAJÍCÍ JIMKY
 (Z1) DŘEVĚNÉ SCHODIŠTĚ S OCELOVÝMI SCHODNICEM A DŘEVĚNÝM ZÁBRADLÍM
 KONVENČNÍ DO OBNOVOVÉ ŽDÍ
 (OK1) OKAPOVÝ ŽLAB, POZINKOVANÝ, Ø 150 MM, NOVÝ
 (OK2) OKAPOVÝ ŽLAB, HLINIKOVÝ, Ø 150 MM, STAVAJÍCÍ
 (S1) (S2) (S5) (S6) SKLADBY, VIZ VÝKRES Č.1-106, ŘEZ B-B NOVÝ STAV + SKLADBY KOSTRUKCE
 PLOVNÍ SKLADBA STŘEŠNÍCH PLÁŠŮ – KROKVE
 – LATĚ
 – KŘETINA

POZNÁMKA

- PRÁNI VYSTAVTA ZACIENENHO BEDNENÍ BUDE ULOŽENA DO BETONOVE VSTAVY CCA 50 MM UMOŽŇUJUCI JEJÍ VÝROBA NA VÝROBNINOVÝCH
MÁPOLENÍ POKYADLIHO BETONU NA ZAKLAD PODLE POKYADŮ VÝROBCE ZPŮSOBEHO BEDNENÍ
PŘIČIHOENÍ ZLOŽKE ZAKLADŮ PODLE ASPIRATOVÉHO MATEŘU NEBO TALÍROVÝCH HMOZDNEK
DŘEMÁVNÍ VÝKOP JE ZLOŽENÝ NA 300 MM Z DOVOUDÍ SAMOCHODNÝCH PODLOŽÍ
0,000 OPOROVÉ VÝŠCE PODLAHY V PRÁZDKU ZLOŽKA ZLOŽKA
DASÍ PŮHOVÉ INFORMACE VZ TECHNICKÉ ZPRÁVA UJEDNĚNÍ
JEDNA SE O REKONSTRUKCI, VŠECHNÉ ROZDÍLY JE NUTNO PŘEMĚŇOVAT NA STAVEČ

0,000 = 550,60 m.n.m - STÁVAJÍCÍ, NEMĚNNÁ

[illegible]