


LEGENDA MÍSTNOSTÍ


Č.	NÁZEV MÍSTNOSTI	PLOCHA (m ²)
1.01	HLAVNÍ VSTUP, KRYTÉ STÁNÍ	43,14
1.02	ZÁDVEŘÍ	5,80
1.03	ŠATNA	5,26
1.04	SKLAD	10,42
1.05	KOUPELNA + WC	5,33
1.06	PODESTA	4,16
1.07	SPOLEČENSKÁ MÍSTNOST	101,26
1.08	KOUPELNA + WC	9,87
1.09	ŠATNA	4,73
1.10	LOŽNICE	11,58
1.11	TECHNICKÁ MÍSTNOST	8,28
1.12	KOMORA, SPIŽ	5,95
		215,78 m²

±0,000 = 560,3 m

SOUŘADNÝ SYSTÉM: S-JTSK
VÝŠKOVÝ SYSTÉM: BpV


HLAVNÍ PROJEKTANT Ing. VLADAN HENEK, MBA.	MÍSTO STAVBY PARC.Č. 2445/7, ŠOŠŮVKA -, ŠOŠŮVKA, OKRES BLANSKO	KONTAKT +420 606 680 458 vladan@stamin.eu www.stamin.eu		
VYPRACOVAL Ing. VLADAN HENEK, MBA.	STAVEBNÍK/INVESTOR MUDr. JITKA PALMEROVÁ	ing.henkova ODBORNÁ ČINNOST VE STAVEBNICTVÍ		
KONTROLOVAL Ing. SVATAVAHENKOVÁ, CSc.	ZÁSTUPCE INVESTORA DAVID JOURA	DATUM 11.2014	STUPEŇ DŮŘ	FORMÁT 2x A4
NÁZEV DÍLA RD ŠOŠŮVKA NOVOSTAVBA RODINNÉHO DOMU	ZAKÁZKOVÉ Č. 1414	DIGITÁLNÍ ZPRACOVÁNÍ ARCHICAD 18		
NÁZEV VÝKRESU D. DOKUMENTACE OBJEKTU PŮDORYS PŘÍZEMÍ - 1NP	PARÉ	MĚŘITKO 1:100	ČÍSLO VÝKRESU D.01	

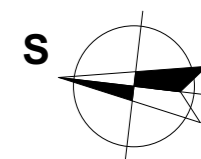

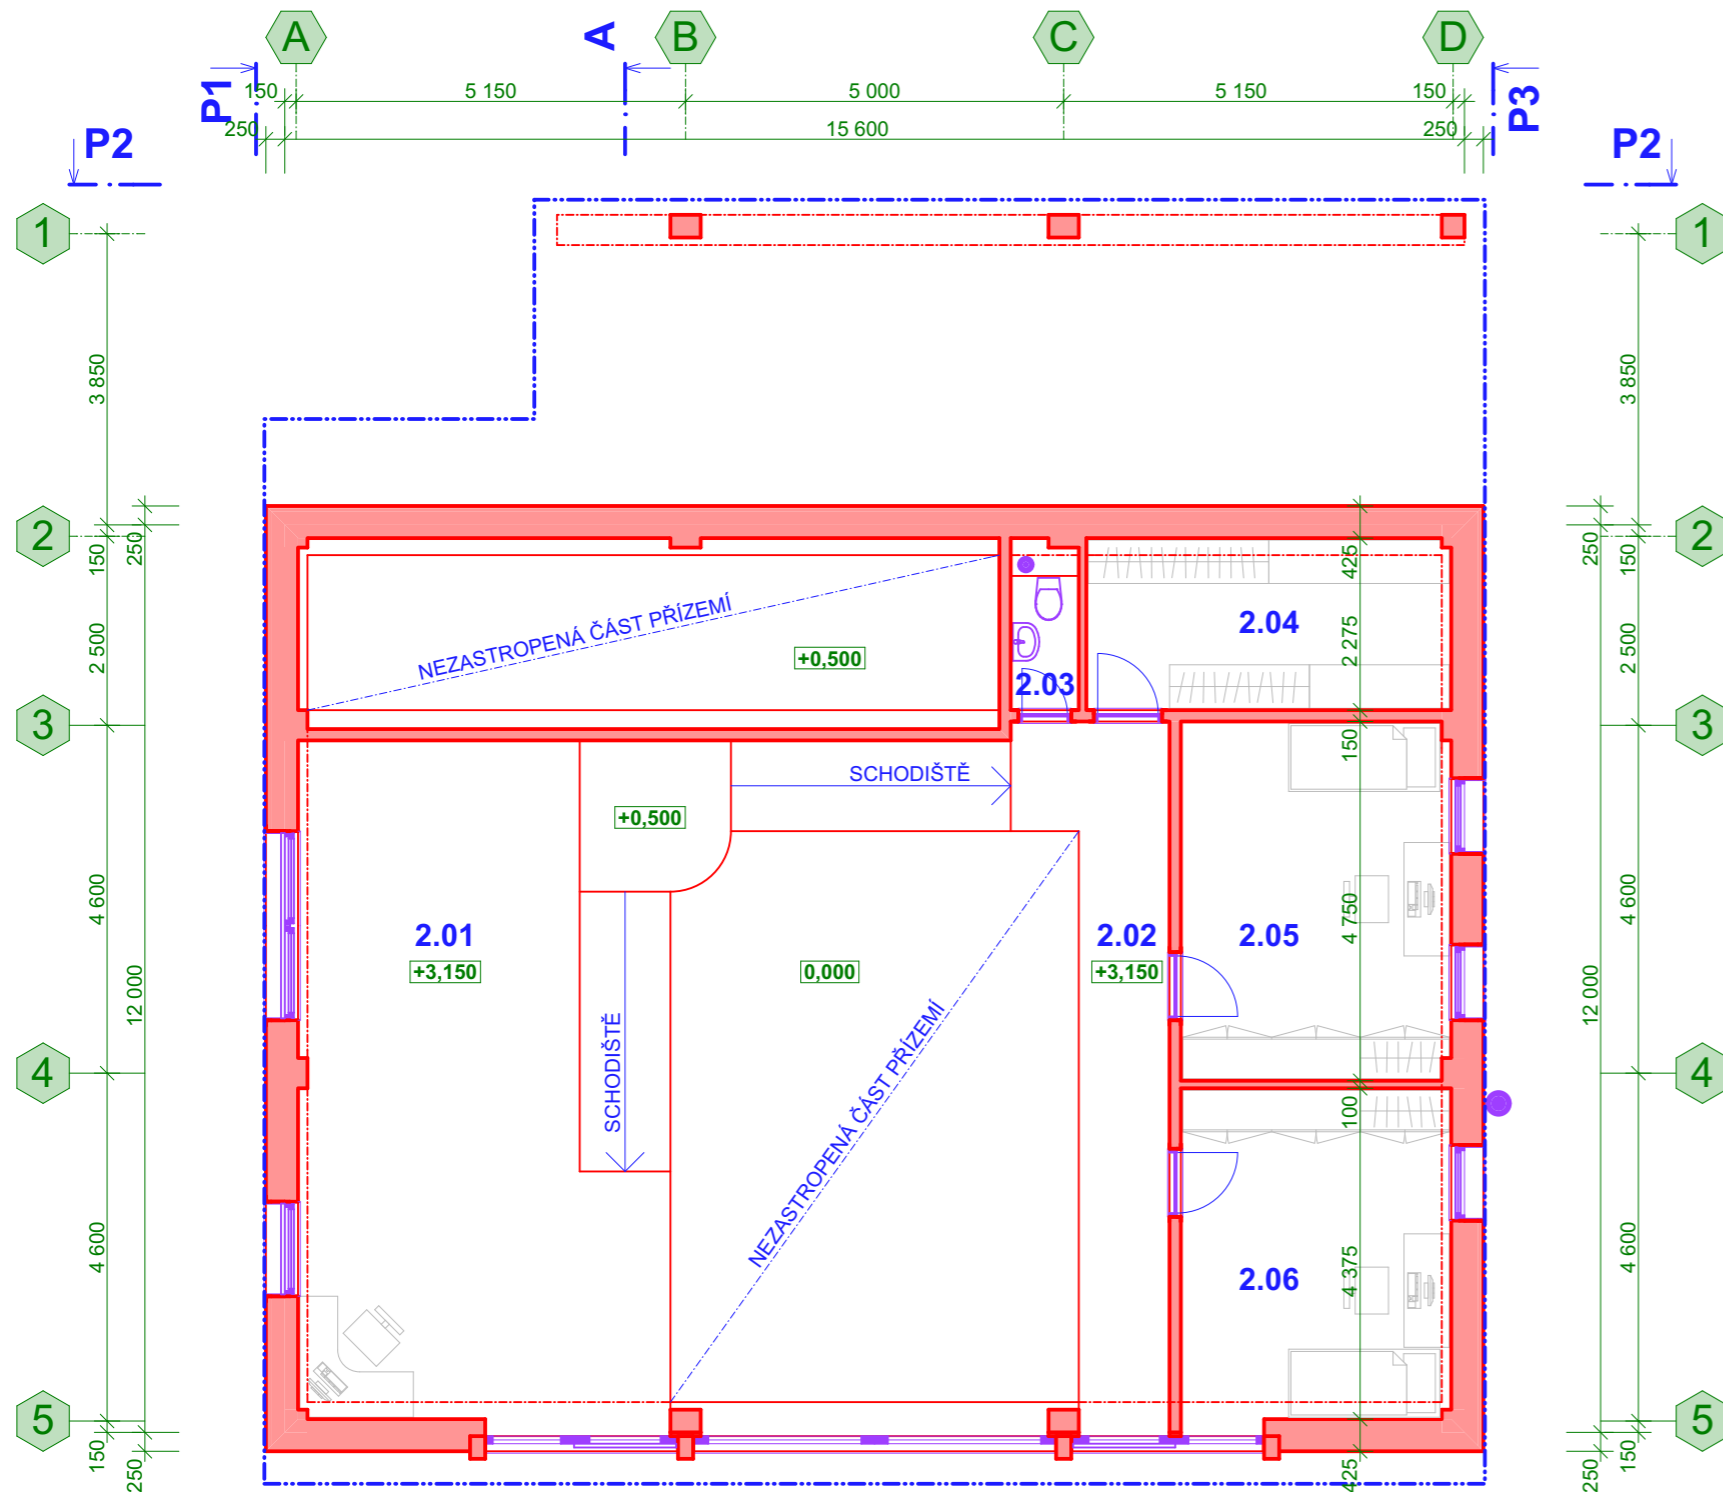

LEGENDA MÍSTNOSTÍ


Č.	NÁZEV MÍSTNOSTI	PLOCHA (m ²)
2.01	GALERIE, PRACOVNA	37,85
2.02	GALERIE, CHODBA	12,64
2.03	WC	1,60
2.04	ŠATNA	10,96
2.05	POKOJ	16,91
2.06	POKOJ	15,87
		95,83 m²

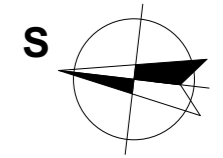

±0,000 = 560,3 m

SOUŘADNÝ SYSTÉM: S-JTSK
VÝŠKOVÝ SYSTÉM: BpV

HLAVNÍ PROJEKTANT Ing. VLADAN HENEK, MBA.	MÍSTO STAVBY PARC.Č. 2445/7, ŠOŠŮVKA -, ŠOŠŮVKA, OKRES BLANSKO	KONTAKT +420 606 680 458 vladan@stamin.eu www.stamin.eu		
VYPRACOVAL Ing. VLADAN HENEK, MBA.	STAVEBNÍK/INVESTOR MUDr. JITKA PALMEROVÁ	ing.henkova ODBORNÁ ČINNOST VE STAVEBNICTVÍ		
KONTROLOVAL Ing. SVATAVAHENKOVÁ, CSc.	ZÁSTUPCE INVESTORA DAVID JOURA	DATUM 11.2014	STUPEŇ DŮŘ	FORMÁT 2x A4
NÁZEV DÍLA RD ŠOŠŮVKA NOVOSTAVBA RODINNÉHO DOMU	ZAKÁZKOVÉ Č. 1414	DIGITÁLNÍ ZPRACOVÁNÍ ARCHICAD 18		
NÁZEV VÝKRESU D. DOKUMENTACE OBJEKTU PŮDORYS PATRA - 2NP	PARÉ	MĚŘITKO 1:100	ČÍSLO VÝKRESU D.02	

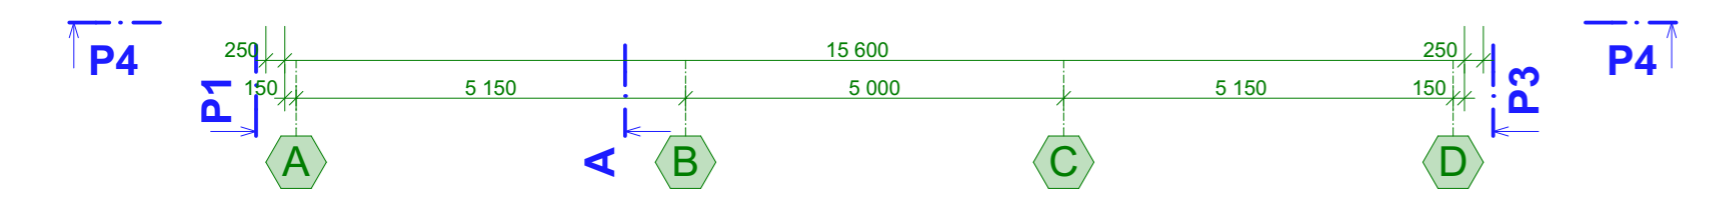



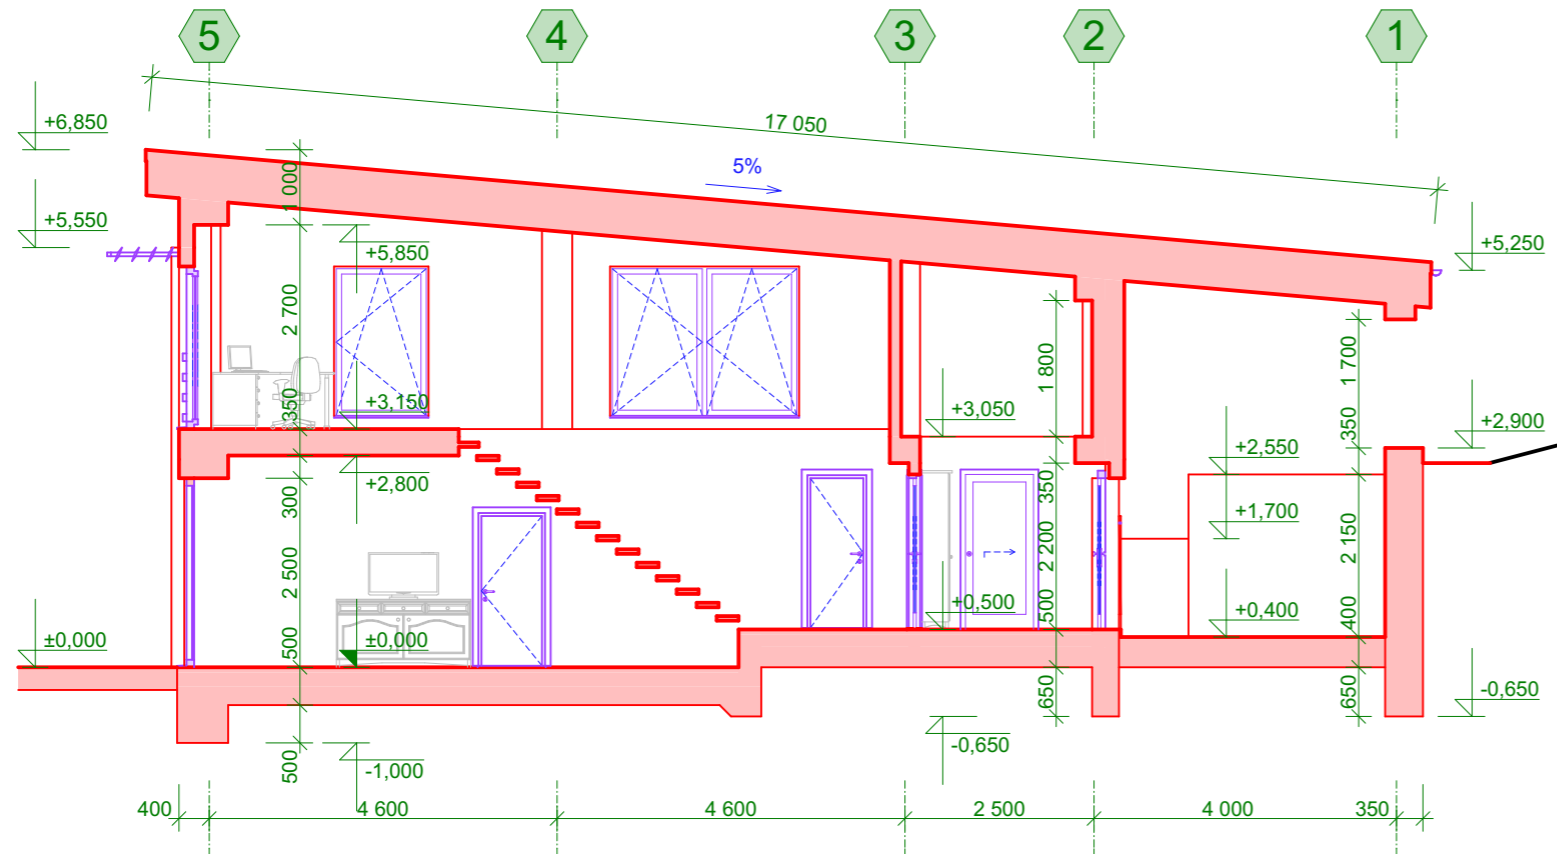


SCHÉMA 1:500

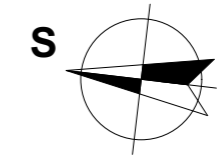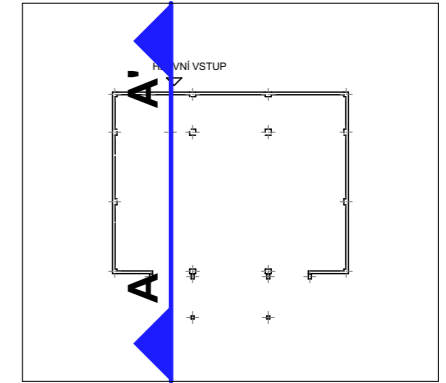

±0,000 = 560,3 m

SOUŘADNÝ SYSTÉM: S-JTSK
VÝŠKOVÝ SYSTÉM: BpV

HLAVNÍ PROJEKTANT Ing. VLADAN HENEK, MBA.	MÍSTO STAVBY PARC.Č. 2445/7, ŠOŠŮVKA -, ŠOŠŮVKA, OKRES BLANSKO	ing.henkova KONTAKT +420 606 680 458 vladan@stamin.eu www.stamin.eu		
VYPRACOVAL Ing. VLADAN HENEK, MBA.	STAVEBNÍK/INVESTOR MUDr. JITKA PALMEROVÁ	DATUM 11.2014	STUPEŇ DŮŘ	FORMÁT 2x A4
KONTROLOVAL Ing. SVATAVAHENKOVÁ, CSc.	ZÁSTUPCE INVESTORA DAVID JOURA	NÁZEV DÍLA RD ŠOŠŮVKA NOVOSTAVBA RODINNÉHO DOMU		
NÁZEV VÝKRESU D. DOKUMENTACE OBJEKTU ŘEZ A-A'		ZAKÁZKOVÉ Č. 1414	DIGITÁLNÍ ZPRACOVÁNÍ ARCHICAD 18	ČÍSLO VÝKRESU D.03
		PARÉ	MĚŘITKO 1:100	



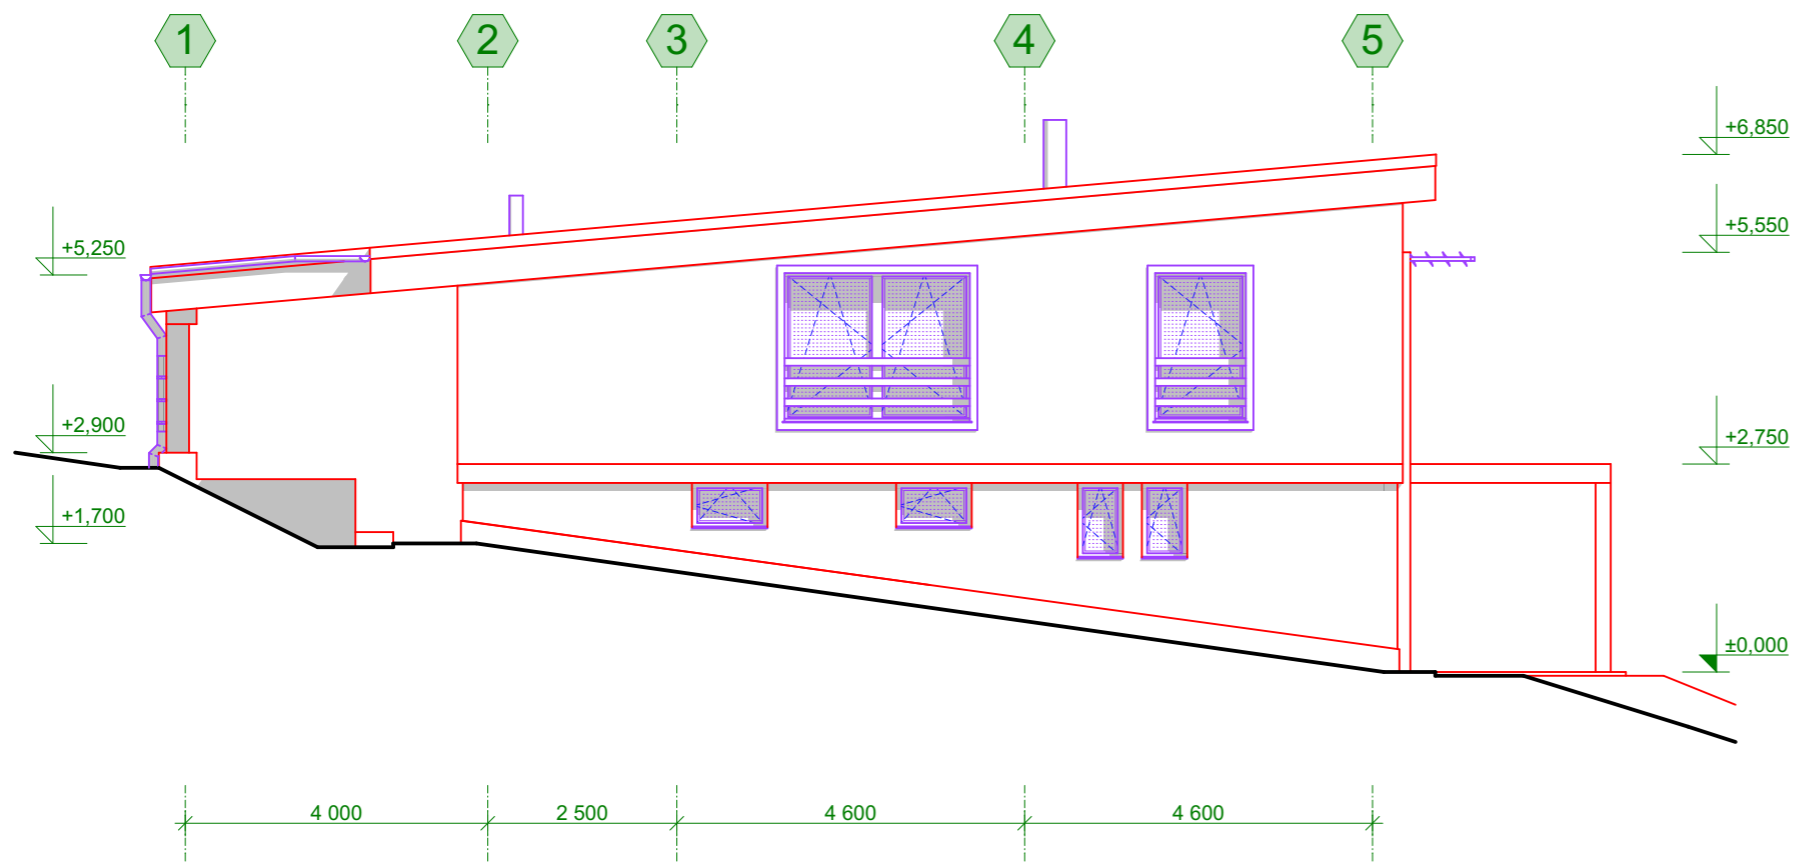


SCHÉMA 1:500

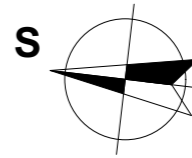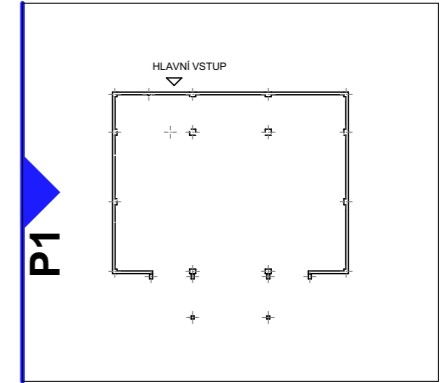

±0,000 = 560,3 m

SOUŘADNÝ SYSTÉM: S-JTSK
VÝŠKOVÝ SYSTÉM: BpV

HLAVNÍ PROJEKTANT Ing. VLADAN HENEK, MBA.	MÍSTO STAVBY PARC.Č. 2445/7, ŠOŠŮVKA -, ŠOŠŮVKA, OKRES BLANSKO	ing.henkova KONTAKT +420 606 680 458 vladan@stamin.eu www.stamin.eu		
VYPRACOVAL Ing. VLADAN HENEK, MBA.	STAVEBNÍK/INVESTOR MUDr. JITKA PALMEROVÁ	DATUM 11.2014	STUPEŇ DŮŘ	FORMÁT 2x A4
KONTROLOVAL Ing. SVATAVAHENKOVÁ, CSc.	ZÁSTUPCE INVESTORA DAVID JOURA	NÁZEV DÍLA RD ŠOŠŮVKA NOVOSTAVBA RODINNÉHO DOMU		
NÁZEV VÝKRESU D. DOKUMENTACE OBJEKTU P1 POHLED SEVERNÍ		ZAKÁZKOVÉ Č. 1414	DIGITÁLNÍ ZPRACOVÁNÍ ARCHICAD 18	ČÍSLO VÝKRESU D.04
		PARÉ	MĚŘITKO 1:100	



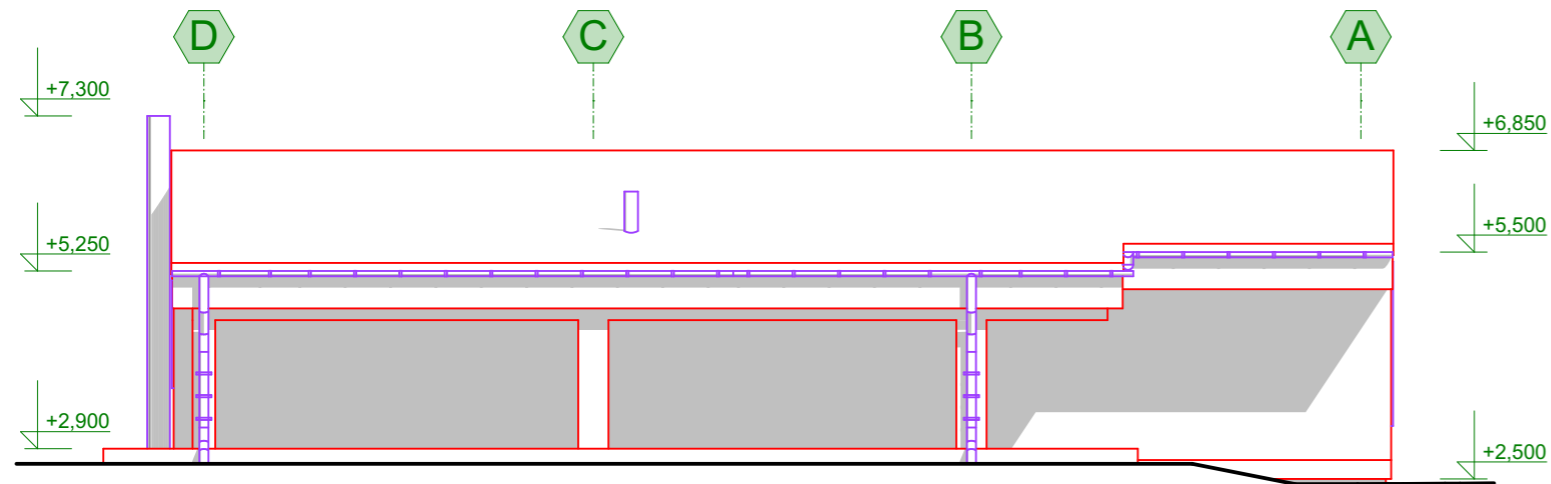


SCHÉMA 1:500

P2

HLAVNÍ VSTUP

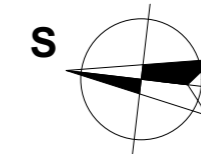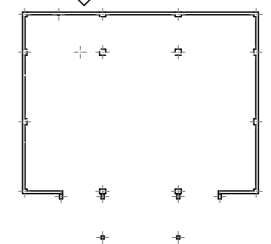

±0,000 = 560,3 m

SOUŘADNÝ SYSTÉM: S-JTSK
VÝŠKOVÝ SYSTÉM: BpV

HLAVNÍ PROJEKTANT Ing. VLADAN HENEK, MBA.	MÍSTO STAVBY PARC.Č. 2445/7, ŠOŠŮVKA -, ŠOŠŮVKA, OKRES BLANSKO	ing.henkova KONTAKT +420 606 680 458 vladan@stamin.eu www.stamin.eu		
VYPRACOVAL Ing. VLADAN HENEK, MBA.	STAVEBNÍK/INVESTOR MUDr. JITKA PALMEROVÁ	ODBORNÁ ČINNOST VE STAVEBNICTVÍ		
KONTROLOVAL Ing. SVATAVAHENKOVÁ, CSc.	ZÁSTUPCE INVESTORA DAVID JOURA	DATUM 11.2014	STUPEŇ DŮŘ	FORMÁT 2x A4
NÁZEV DÍLA RD ŠOŠŮVKA NOVOSTAVBA RODINNÉHO DOMU	ZAKÁZKOVÉ Č. 1414	DIGITÁLNÍ ZPRACOVÁNÍ ARCHICAD 18		
NÁZEV VÝKRESU D. DOKUMENTACE OBJEKTU P2 POHLED VÝCHODNÍ	PARÉ	MĚŘITKO 1:100	ČÍSLO VÝKRESU D.05	



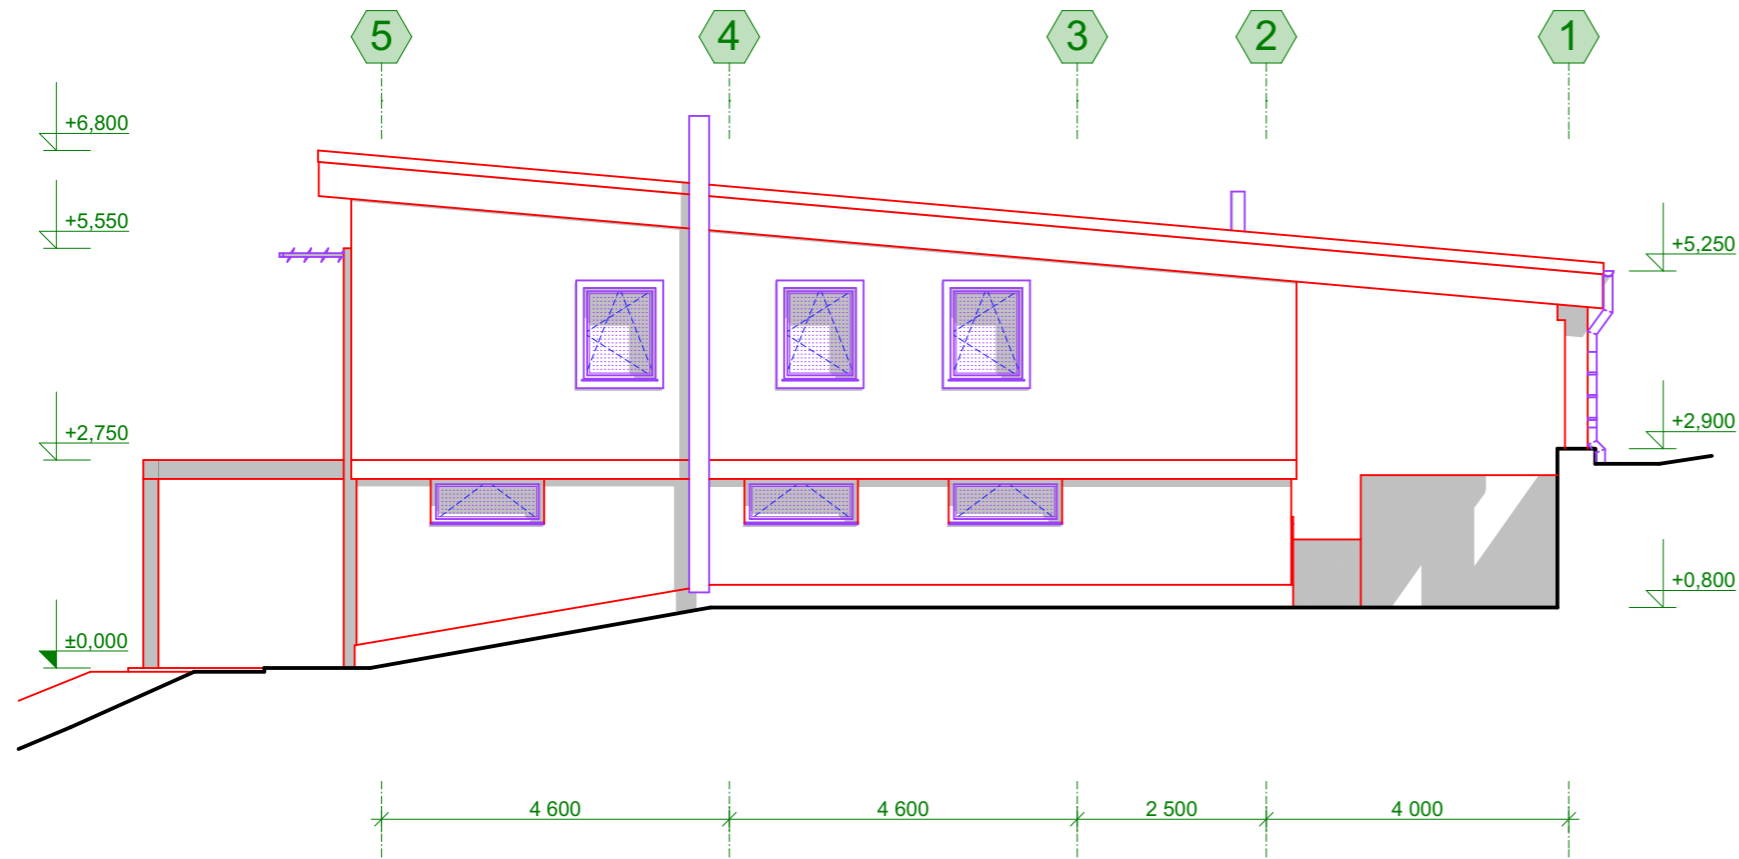


SCHÉMA 1:500

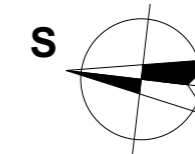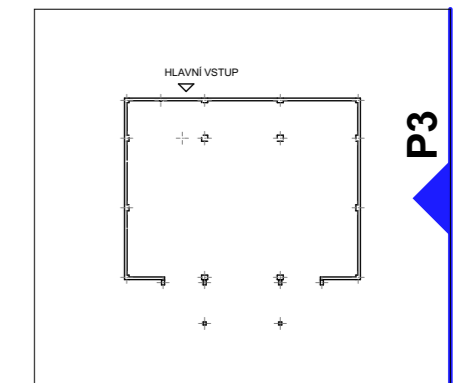

±0,000 = 560,3 m

SOUŘADNÝ SYSTÉM: S-JTSK
VÝŠKOVÝ SYSTÉM: BpV

HLAVNÍ PROJEKTANT Ing. VLADAN HENEK, MBA.	MÍSTO STAVBY PARC.Č. 2445/7, ŠOŠŮVKA -, ŠOŠŮVKA, OKRES BLANSKO	ing.henkova KONTAKT +420 606 680 458 vladan@stamin.eu www.stamin.eu		
VYPRACOVAL Ing. VLADAN HENEK, MBA.	STAVEBNÍK/INVESTOR MUDr. JITKA PALMEROVÁ	ODBORNÁ ČINNOST VE STAVEBNICTVÍ		
KONTROLOVAL Ing. SVATAVAHENKOVÁ, CSc.	ZÁSTUPCE INVESTORA DAVID JOURA	DATUM 11.2014	STUPEŇ DŮŘ	FORMÁT 2x A4
NÁZEV DÍLA RD ŠOŠŮVKA NOVOSTAVBA RODINNÉHO DOMU	ZAKÁZKOVÉ Č. 1414	DIGITÁLNÍ ZPRACOVÁNÍ ARCHICAD 18		
NÁZEV VÝKRESU D. DOKUMENTACE OBJEKTU P3 POHLED JIŽNÍ	PARÉ	MĚŘITKO 1:100	ČÍSLO VÝKRESU D.06	



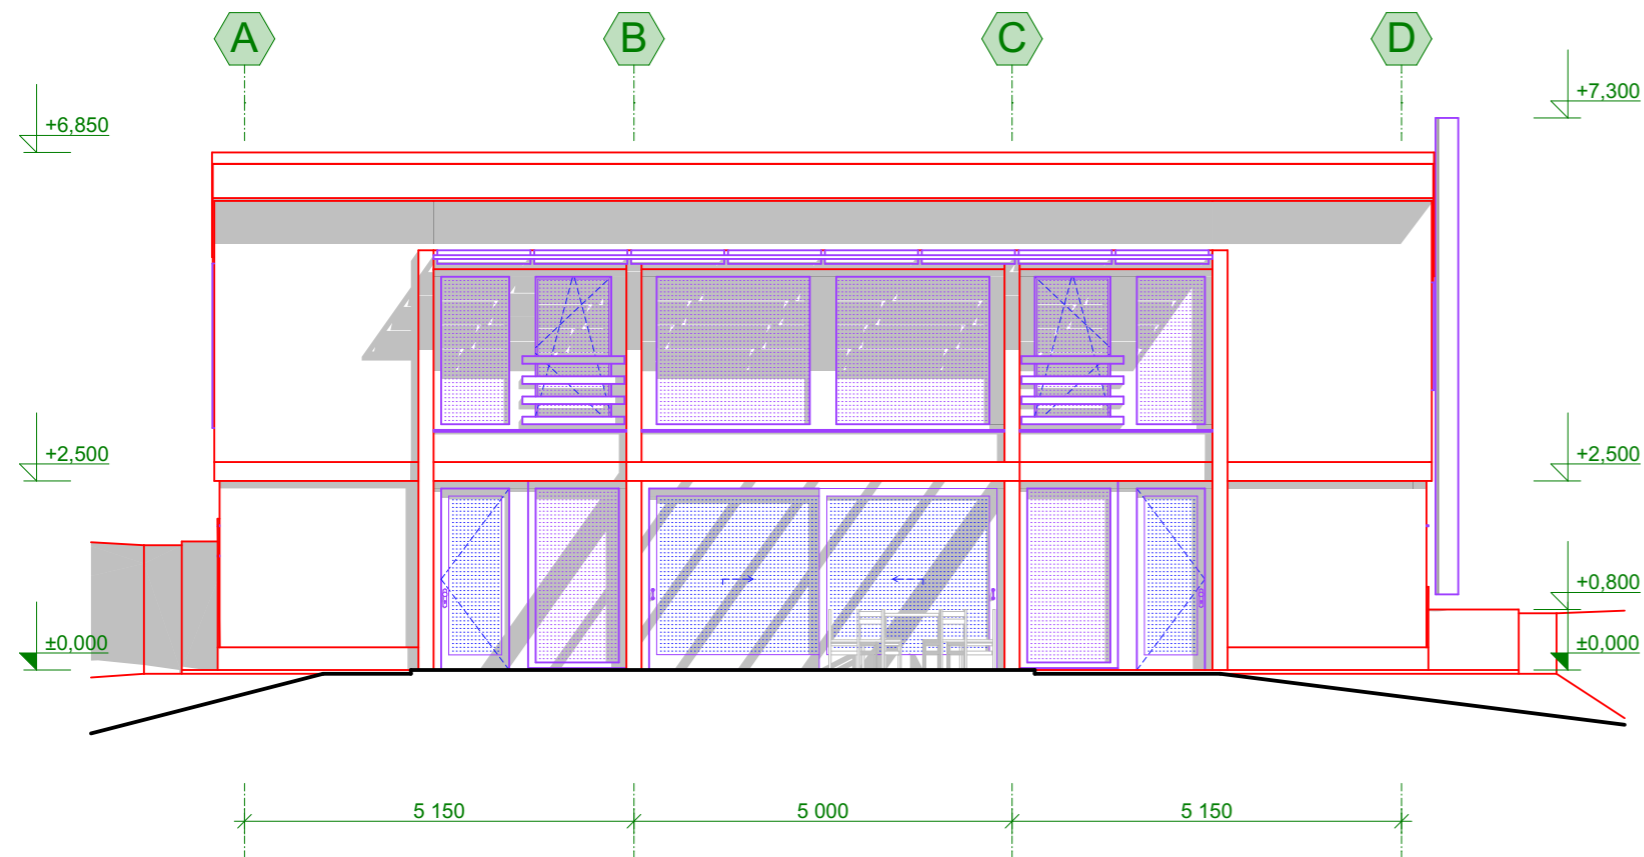


SCHÉMA 1:500

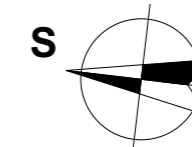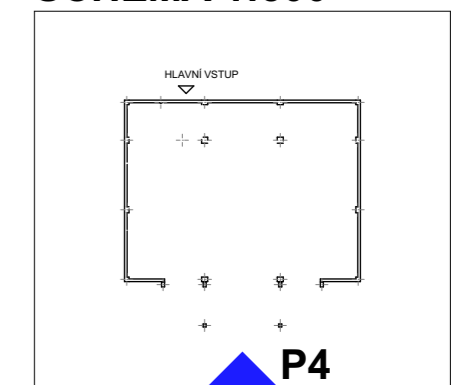

±0,000 = 560,3 m

SOUŘADNÝ SYSTÉM: S-JTSK
VÝŠKOVÝ SYSTÉM: BpV

HLAVNÍ PROJEKTANT Ing. VLADAN HENEK, MBA.	MÍSTO STAVBY PARC.Č. 2445/7, ŠOŠŮVKA -, ŠOŠŮVKA, OKRES BLANSKO	ing.henkova KONTAKT +420 606 680 458 vladan@stamin.eu www.stamin.eu		
VYPRACOVAL Ing. VLADAN HENEK, MBA.	STAVEBNÍK/INVESTOR MUDr. JITKA PALMEROVÁ	ODBORNÁ ČINNOST VE STAVEBNICTVÍ		
KONTROLOVAL Ing. SVATAVAHENKOVÁ, CSc.	ZÁSTUPCE INVESTORA DAVID JOURA	DATUM 11.2014	STUPEŇ DŮŘ	FORMÁT 2x A4
NÁZEV DÍLA RD ŠOŠŮVKA NOVOSTAVBA RODINNÉHO DOMU	ZAKÁZKOVÉ Č. 1414	DIGITÁLNÍ ZPRACOVÁNÍ ARCHICAD 18		
NÁZEV VÝKRESU D. DOKUMENTACE OBJEKTU P4 POHLED ZÁPADNÍ	PARÉ	MĚŘITKO 1:100	ČÍSLO VÝKRESU D.07	