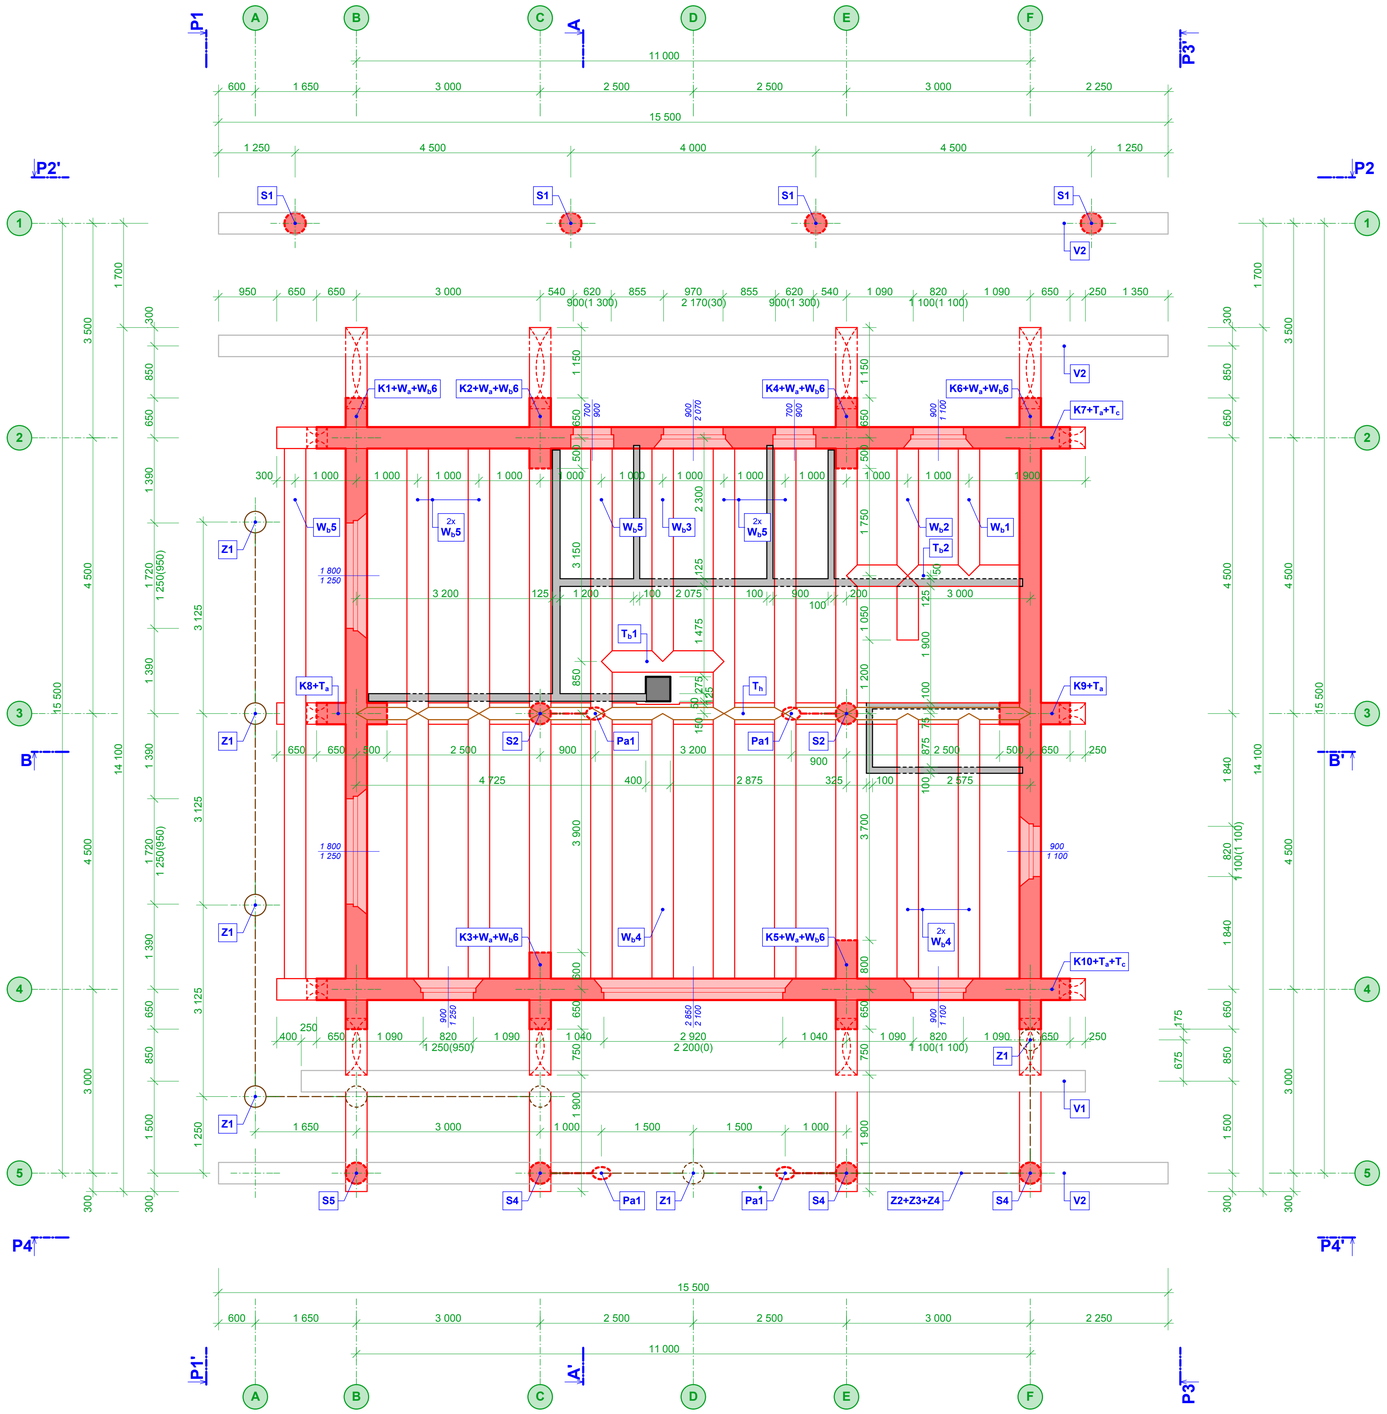

3D SCHÉMA STROPU NAD 1NP

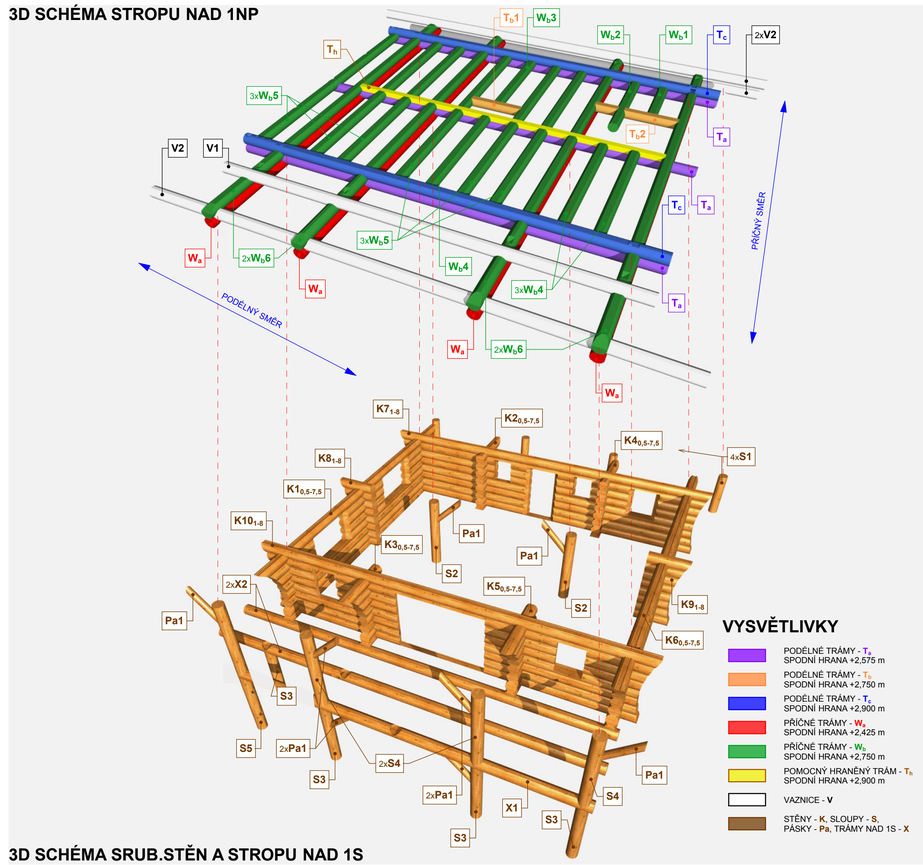

3D SCHÉMA SRUB.STĚN A STROPU NAD 1S

VYSVĚTLIVKY

- SRUBOVÉ STĚNY (ROZSAH U PATY) SLOUPY V PŘÍZEMÍ - VČETNĚ ARETACE
- ROZSAH ZAOBLENÍ SRUBOVÉ STĚNY U PŘEVÁZEK
- OTVORY VE SRUBOVÉ STĚNĚ SPEC. ÚPRAVA NADPRAŽÍ
- VNITŘNÍ SVISLÉ KONSTRUKCE ÚPRAVA U STROPU (BEZ MEZERY)
- VNITŘNÍ SVISLÉ KONSTRUKCE PROCHÁZEJÍCÍ STROPEM
- PRVKY KROVU - VAZNICE VIZ VÝKRES KROVU
- SCHÉMA ZÁBRADLÍ Z KULATINY (SLOUPKY, VODOROVNÉ PRVKY, PŘÍČLE)

VÝPIS ŘEZIVA

NEHRANĚNNÉ PRVKY					
OZN.	POPIS PRVKU	KS	PRŮŘEZ šířka/výška/délka (m)		
K1	PŘÍČNÉ STĚNY	7,5	Ø	0,350	10,300
K2		7,5	Ø	0,350	1,150
K3		7,5	Ø	0,350	1,250
K4		7,5	Ø	0,350	1,150
K5		7,5	Ø	0,350	1,450
K6		7,5	Ø	0,350	10,300
K7	PODÉLNÉ STĚNY	8,0	Ø	0,350	12,300
K8		8,0	Ø	0,350	1,150
K9		8,0	Ø	0,350	1,150
K10		8,0	Ø	0,350	12,300
W_a	PŘÍČNÉ PRŮVLAKY A STROPNÍ TRÁMY	4,0	Ø	0,350	14,100
W_b1		1,0	Ø	0,350	2,250
W_b2		1,0	Ø	0,350	3,300
W_b3		1,0	Ø	0,350	3,650
W_b4		3,0	Ø	0,350	4,500
W_b5		6,0	Ø	0,350	9,000
W_b6		4,0	Ø	0,350	14,100
T_a	PODÉLNÉ PRŮVLAKY A STROPNÍ TRÁMY	3,0	Ø	0,350	13,200
T_b1		1,0	Ø	0,350	2,000
T_b2		1,0	Ø	0,350	3,000
T_c		2,0	Ø	0,350	13,200
X1	PODÉLNÉ STROPNÍ TRÁMY (TERASA)	1,0	Ø	0,350	8,550
X2		2,0	Ø	0,350	13,200
V1	VAZNICE (POZEDNICE)	1,0	Ø	0,350	12,800
V2		3,0	Ø	0,350	15,500
S1	SLOUPY	4,0	Ø	0,350	1,400
S2		2,0	Ø	0,350	2,550
S3		5,0	Ø	0,350	2,650
S4		4,0	Ø	0,350	2,850
S5		1,0	Ø	0,350	5,550
R1	ROZPĚRY	1,0	Ø	0,200	1,250
Pa1	PÁSKY	8,0	Ø	0,200	1,150
Z1	ZÁBRADLÍ - TERASA	8,0	Ø	0,350	1,300
Z2		1,0	Ø	0,200	30,000
Z3		1,0	Ø	0,160	30,000
Z4		108,0	Ø	0,100	0,650
Z5	ZÁBRADLÍ - BALKON	7,0	Ø	0,200	1,350
Z6		1,0	Ø	0,160	9,000
Z7		1,0	Ø	0,160	9,000
Z8		40,0	Ø	0,100	0,750

POZNÁMKA

- KOMÍNOVÉ TĚLESO SCHIEDEL ABS 20 (38/38 cm - bez omítek a obkladů)
- ZAŘIZOVACÍ PŘEDMĚTY NESMÍ BÝT OSAZENY DO SRUBOVÉ STĚNY, V PŘÍPADĚ NUTNOSTI VLASTNÍ NOSNÁ K-CE (SLOUPEK) A DOSTATEČNÝ ODSTUP
- VŠECHNY ZDĚNÉ KONSTRUKCE NESMÍ BÝT DOZDÍVÁNY AŽ K VODOROVNÝM NEBO ŠIKMÝM DŘEVĚNÝM DŘEVĚNÝM PRVKŮM Z DŮVODU SESYCHÁNÍ SRUBOVÉ KONSTRUKCE
- NOSNÉ DŘEVĚNÉ SLOUPKY BUDOU ARETOVÁNY V PATĚ A KOTVENY POMOCÍ OCELOVÝCH PRVKŮ DO KONSTRUKCE PODLAHY A STROPU (U SLOUPŮ NA TERASE JE ARETACE NAHOŘE)
- VŠECHNY KONSTRUKCE, PROCHÁZEJÍCÍ PŘES VÍCE PODLAŽÍ NUTNO DILATOVAT, JDE PŘEDEVŠÍM O KOMÍNY, OKAPOVÉ ROURY, VNITŘNÍ INSTALACE...
- U VŠECH OKEN A DVEŘÍ SE SRUBOVÁ STĚNA SMĚREM DOVNITŘ PO STRANÁCH SEŘÍZNE, ABY BYLO MOŽNÉ OKNA OTEVŘÍT POD VĚTŠÍM NEŽ 90° ÚHLEM
- PATASRUBOVÉ STĚNY PŘÍZEMÍ JE V ÚROVNI PODLAHY, VÝŠKY VŠECH OTVORŮ JSOU KÓTOVÁNY OD PODLAHY
- U SRUBOVÝCH STĚN UKONČENÝCH OBLOUKEM ODPOVÍDÁ DÉLKA UVEDENÁ V PROJEKTU (VE VÝPISECH) PRVNÍ (DOLNÍ) KLÁDĚ
- VÝKRESY S NÁZVEM "DŘEVOSTAVBA" ROZŠIŘUJÍ A DOPLŇUJÍ DOKUMENTACI OBJEKTU SO 01 NA SLOUČENÉ ÚZEMNÍ A STAVEBNÍ POVOLENÍ, NEJEDNÁ SE VŠAK O PROVÁDĚCÍ DOKUMENTACI
- V DALŠÍ FÁZI PROJEKTOVÉ DOKUMENTACE JE TŘEBA UPŘESNIT ZPŮSOB SPOJOVÁNÍ KLÁD, POUŽITÉ SPOJOVACÍ A ARETAČNÍ PRVKY APOD.
- PROJEKT PŘEDSTAVUJE ROVNOMĚRNOST PRVKŮ (IDEÁLNÍ STAV), VZHLEDEM K MATERIÁLOVÝM SPECIFIKŮM MŮŽE DOJÍT K DROBNÝM ZMĚNÁM, A TO PRÁVĚ Z DŮVODU REÁLNÝCH ROZMĚRŮ JEDNOTLIVÝCH DŘEVĚNÝCH PRVKŮ
- PROJEKT PŘEDSTAVUJE VZHLED A ROZMĚRY OBJEKTU PŘED POČÁTKEM SEDÁNÍ SRUBOVINY (TJ. V OKAMŽIKU MONTÁŽE SRUBU), KE KTERÉMU DOJDE Z DŮVODU SESYCHÁNÍ DŘEVĚNÝCH PRVKŮ.
- KONSTRUKCE KROVU SE VZÁJEMNĚ PROLÍNÁ A SPOLUPŮSOBÍ S KONSTRUKCÍ SRUBOVINY, PŘI REALIZACI JEDNOTLIVÝCH CELKŮ JE NEZBYTNĚ NUTNÉ POUŽÍVAT VŠECHNY VÝKRESY SOUČASNĚ !!!
- VÝPIS ŘEZIVA OBSAHUJE VEŠKERÉ DŘEVĚNĚ NEHRANĚNÉ PRVKY V OBJEKU, OSTATNÍ PRVKY JSOU ZAHRNUTY VE VÝKRESE KROVU
- DALŠÍ POTŘEBNÉ INFORMACE - VIZ VÝKRESY S OZNAČENÍM "DŘEVOSTAVBA" A TEXTOVÁ ČÁST

S

0,000 = 365,30 m.n.m.

MÍSTO STAVBY	parc.č.- 598/242 - k.ú. STUPAVA	OKRES UHERSKÉ HRADIŠTĚ
VLASTNÍK	Manželé MERGENTHALOVI	
OBJEDNATEL	Ing. OTMAR MERGENTHAL - Na Mohyláku 1372/5, 767 01 Kroměříž	

OK PYRUS
Husovická 4, 614 00 Brno
tel: 549 244 506
fax: 541 218 447
e-mail: info@okpyrus.cz
internet: www.okpyrus.cz

PARÉ:

VEDOUCÍ PROJEKTANT	ING. VLADAN HENEK
ZODPOVĚDNÝ PROJEKTANT	ING. VLADAN HENEK
VYPRACOVAL	ING. VLADAN HENEK
KONTROLOVAL	ING. OTAKAR KOUDELKA,CSc.
DIGITÁLNÍ ZPRACOVÁNÍ	ARCHICAD 14 (PLN,PDF)
STUPEŇ:	DSP

NÁZEV DÍLA:
RD STUPAVA novostavba srub. charakteru

PŘÍLOHA: F. DOKUMENTACE OBJEKTU SO 01
F1-F2. STAVEBNÍ ČÁST

MĚŘÍTKO: **1: 50**

DATUM:	ZAKÁZKOVÉ ČÍSLO:	FORMÁT:	NÁZEV VÝKRESU:	Č. VÝKRESU:
04.2011	5103	8xA4	DŘEVOSTAVBA PŮDORYS 1NP, SCHÉMA STROPU VÝPISY NEHRANĚNÉNO ŘEZIVA	F2.06