

LEGENDA

- SO 01** RODINNÝ DŮM - zastavěná plocha 123,05 m²
SO 02 GARÁŽ (2 OSOBNÍ AUTA) - zastavěná plocha 45,50 m²
SO 03 HOSPODÁŘSKÝ OBJEKT - zastavěná plocha 156,00 m²
SO 04 VRTANÁ STUDNA VČETNĚ TECHNOLOGIE A VENKOVNÍHO VODOVODU
SO 05 DOMOVNÍ ČIŠTÍRNA ODPAD.VOD + VENKOVNÍ SPLAŠKOVÉ KANALIZACE (např. AS-VARIOCOMP 8K ULTRA - 6-10 EO)
SO 06 PODZEMNÍ JÍMKA NA DEŠŤOVOU VODU + DEŠŤOVÁ KANALIZACE (např. AS-NÁDRŽ EO/PB 2,2/2,2 - DVOUPLÁŠTOVÁ VÁLCOVÁ JÍMKA - 5,5 m³)
SO 07 ROZPOJOVACÍ SKŘÍŇ + ELEKTROMĚRNÝ ROZVADĚČ (PŘÍPOJKA NEZNAČENA - ŘEŠENO SAMOSTATNĚ)
SO 08 TEPELNÉ ČERPADLO VZDUCH - VODA - BUDE UPŘESNĚNO (VENKOVNÍ JEDNOTKA + TECHNOLOGIE)
SO 09 PODZEMNÍ JÍMKA NA SPLAŠKOVOU KANALIZACI (PRO STÁJOVÉ BOXY - OBJEM DO 5 m³)

- A** HLAVNÍ VSTUP DO OBJEKTU SO 01
B VEDLEJŠÍ VSTUPY DO OBJEKTU SO 01
C VJEZD DO GARÁŽE
D VSTUP KE STÁJÍM
E VJEZD KE STÁNÍ AUT (MALÝ TRAKTOR, PŘÍVĚS PRO KONĚ)
F NAVRŽENÝ VSTUP/VJEZD NA POZEMEK
G PŮVODNÍ VSTUP/VJEZD NA POZEMEK

- ZASTAVĚNÁ PLOCHA OBJEKTU SO 01 / TERASA, STÁNÍ AUT
 ZASTAVĚNÁ PLOCHA OBJEKTU SO 02
 ZASTAVĚNÁ PLOCHA OBJEKTU SO 03 / TERÉNNÍ OCHOZ
 ZPEVNĚNÉ PLOCHY - MLATOVÝ POVRCH, DLAŽBA
 DRÁTĚNÝ PLOT - VÝŠKA 1,8 m
 DŘEVĚNÝ OHRADNÍK - VÝŠKA DO 1,2 m
 OHRANIČENÍ STŘEŠNÍCH PLOCH
 OHRANIČENÍ PARCEL (POZEMKŮ) URČENÝCH K VÝSTAVBĚ
 OHRANIČENÍ PARCEL
 OHRANIČENÍ PARCEL, KTERÉ BUDOU SLUČOVÁNY
 BRANKA / BRÁNA NA POZEMEK
 TEPELNÉ ČERPADLO / NÁDOBA TDO + POŠTOVNÍ SCHRÁNKA
 STUDNA, VODOTĚSNÁ JÍMKA
 ELEKTRICKÝ ROZVADĚČ, ČIŠTÍRNA ODPADNÍCH VOD
 VRSTEVNICE / HLINĚNÉ SRÁZKY
 ORNÁ PŮDA / LESNÍ PŮDA
 ZAHRADA / OKRASNÁ ZAHRADA, PARK
 TRVALÝ TRAVNÍ POROST / STÁVAJÍCÍ VZROSTLÁ ZELEŇ

ČERNĚ ZNAČENÉ OBJEKTY JSOU STÁVAJÍCÍ, ČERVENĚ NAVRHOVANÉ

±0,000 = 346,70 m.n.m. (SO 01)


SOUŘADNÝ SYSTÉM: JTSK
VÝŠKOVÝ SYSTÉM: BpV

POZNÁMKA

- VÝSTAVBA VŠECH NAVRHOVANÝCH OBJEKTŮ SE DOTKNE NĚKOLIKA PARCEL, KTERÉ JSOU VŠAK V MAJETKU INVESTORA VYJMA CESTY (parc.č.6535)
- PROJEKTY STUDNY A PŘÍPOJKY VEDENÍ NN JSOU ŘEŠENY SAMOSTATNĚ (JEJICH ŘEŠENÍ JEŠTĚ NENÍ ZNÁMÉ)
- UMÍSTĚNÍ OBJEKTŮ SO 04-SO 08 JE POUZE ORIENTAČNÍ BUDE UPŘESNĚNO V DALŠÍ FÁZI PROJEKTOVÉ DOKUMENTACE
- INFORMACE KE STÁVAJÍCÍM SÍTĚM, VYKRESLENÍ A PODROBNÝ POPIS NAVRŽENÝCH PŘÍPOJEK VČETNĚ VYJÁDRĚNÍ SPRÁVCŮ SÍTĚ - VIZ DOKLADOVÁ ČÁST
- PŘESNÉ URČENÍ A VEDENÍ VŠECH STÁVAJÍCÍCH INŽENÝRSKÝCH SÍTĚ JE NUTNO PŘED ZAPOČETÍM PRACÍ PŘESNĚ VYTYČIT A OZNAČIT A PŘI VÝSTAVBĚ RESPEKTOVAT VŠECHNY POŽADAVKY A NAŘÍZENÍ SPRÁVCŮ SÍTĚ, TYKAJÍCÍCH SE PŘEDEVŠÍM OCHRANNÝCH PÁSEM, PŘÍPADNĚHO KRÍŽENÍ SÍTĚ APOD.
- ROSTLÁ ZELEŇ A TERÉNNÍ ÚPRAVY NA POZEMKU ZŮSTÁVAJÍ V MAXIMÁLNÍ MOŽNÉ MÍŘE NEMĚNNÉ
- NAVRŽENÁ ČÁST VOZOVÉ CESTY BUDE OD PŘÍJEZDOVÉ KOMUNIKACE AŽ K NOVĚ ZBUDOVANÉMU VJEZDU NA POZEMEK ZPEVNĚNA POMOCÍ ZHTNĚNÝCH VRSTEV Z DRCENÉHO KAMENIVA S POVRCHOVOU ÚPRAVOU Z MLATOVÉHO POVRCHU
- SITUACE JE ŘEŠENA PODLE STÁVAJÍCÍCH ÚDAJŮ V KATASTRU NEMOVITOSTÍ - LEDEN 2012, AKTUÁLNĚ SE ČEKÁ NA VYJÁDRĚNÍ KE ZMĚNĚ GEOMETRICKÉHO PLÁNU
- VÝŠKOVÉ ÚDAJE VYCHÁZEJÍ Z GEODETICKÝCH PODKLADŮ MÍSTNÍ VÝŠKOVÝ SYSTÉM
- V TĚTO FÁZI DOKUMENTACE JEŠTĚ NEJSOU ZNÁMY VEŠKERÉ POTŘEBNÉ INFORMACE NUTNĚ KE KOMPLETACI KOORDINAČNÍ SITUACE, BUDE POSTUPNĚ UPŘESŇOVÁNO DLE POŽADAVKŮ DOTČENÝCH ORGÁNŮ ATD.

NAVRŽENÉ INŽENÝRSKÉ SÍTĚ

- VODOVOD
 POVRCHOVÉ TRATIVODY, VSAKOVACÍ RÝHY
 KANALIZACE SPLAŠKOVÁ
 KANALIZACE DEŠŤOVÁ
 PŘÍPOJENÍ TEPELNÉHO ČERPADLA

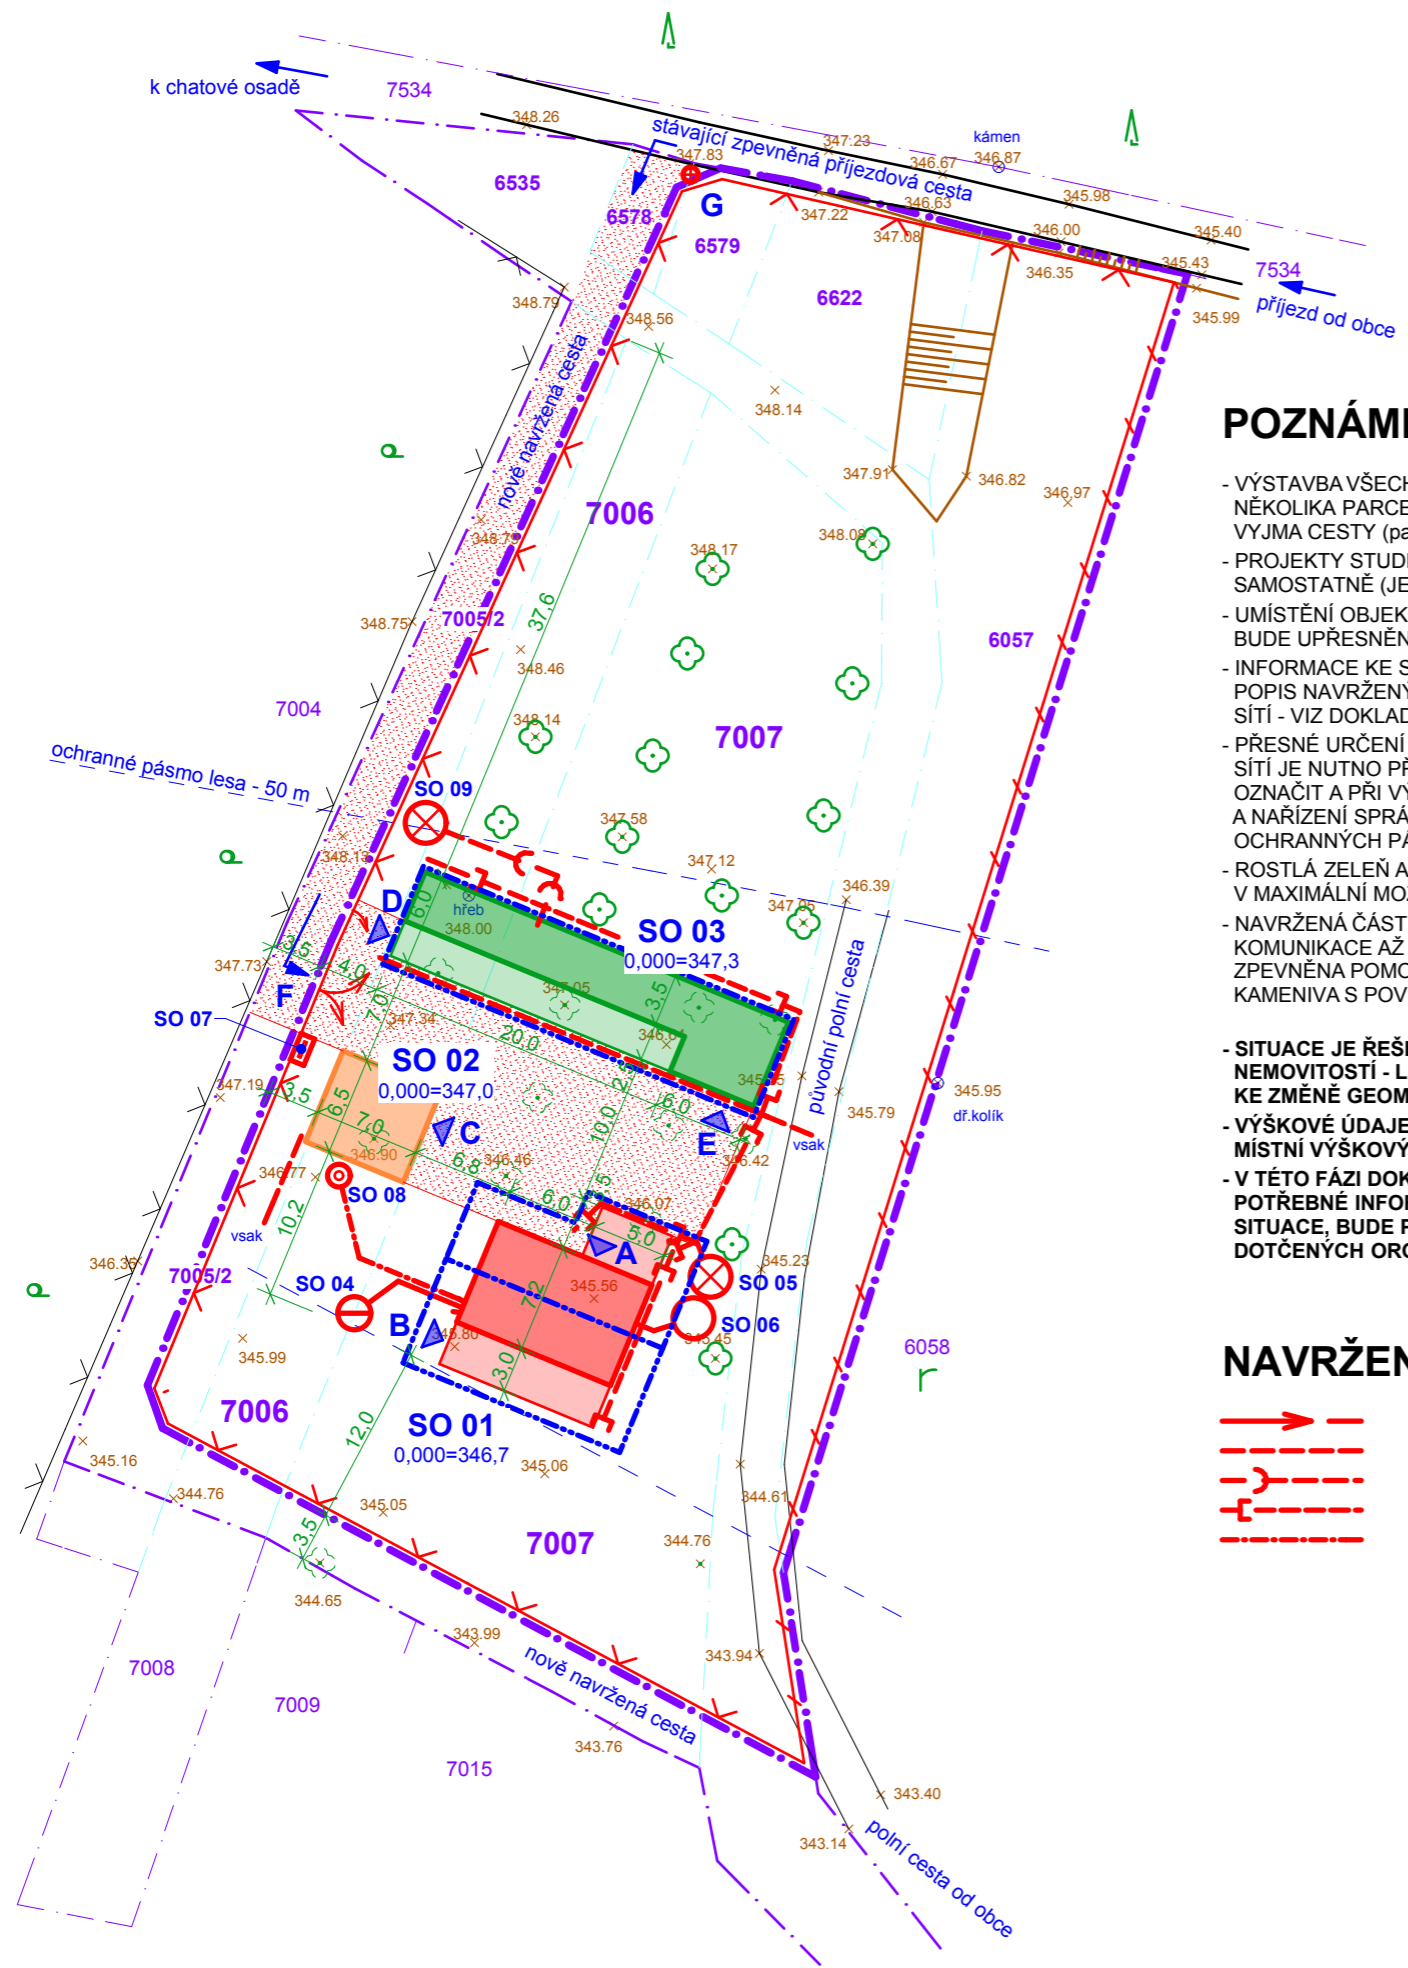

HLAVNÍ PROJEKTANT Ing. VLADAN HENEK	MÍSTO STAVBY Obec STŘELICE, parc.č.7006,7007	PROJEKČNÍ A INŽENÝRSKÁ ČINNOST VLADAN HENEK INC.		KONTAKT +420 606 680 458 vladan@stamin.eu www.stamin.eu ČKAIT: 1004945 IČ: 88537005
VYPRACOVAL Ing. VLADAN HENEK	STAVEBNÍK/INVESTOR MARTIN KUBÁT	DATUM 03.2012	STUPEŇ DŮŘ	FORMÁT 2x A4
KONTROLOVAL Ing. SVATAVAHENKOVÁ, CSc.	ZÁSTUPCE INVESTORA	NÁZEV DÍLA DJŠ STŘELICE Areál jezdecké školy		
NÁZEV VÝKRESU C. SITUACE STAVBY KOORDINAČNÍ SITUACE		ZAKÁZKOVÉ Č. H1202	DIGITÁLNÍ ZPRACOVÁNÍ ARCHICAD 15	ČÍSLO VÝKRESU 1:250 C.02