


STÁVAJÍCÍ ŘEŠENÍ



NAVRHOVANÉ ŘEŠENÍ



SCHÉMA PŘÍZEMÍ - 1:1000

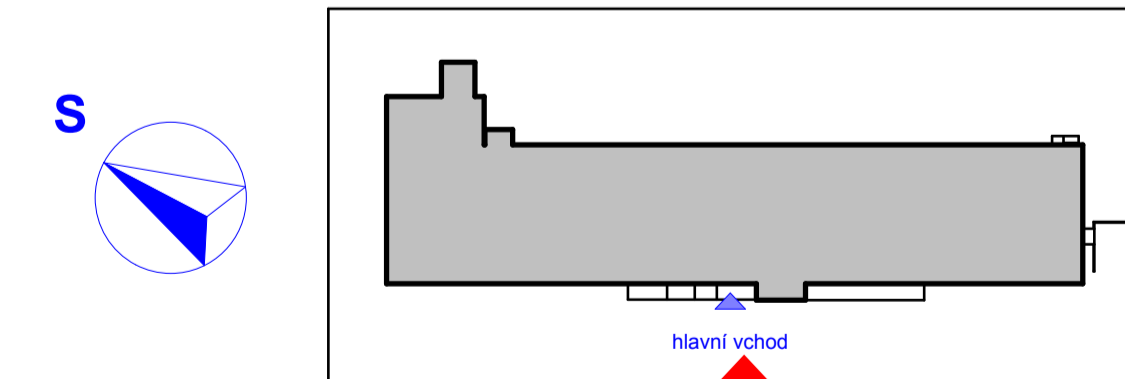

HLAVNÍ PROJEKTANT Ing. VLADAN HENEK	MÍSTO STAVBY Město TELČ	 s.r.o. projektování a inženýrská činnost
VYPRACOVAL Ing. VLADAN HENEK	STAVEBNÍK/INVESTOR HEIRU CZ, s.r.o.	
KONTROLOVAL Ing. SVATAVAHENKOVÁ, CSc.	ZÁSTUPCE INVESTORA	DATUM 04.2012 STUPEŇ STUDIE FORMÁT 8xA4
NÁZEV DÍLA HALA HEIRU CZ Stavební úpravy průmyslové haly	ZAKÁZKOVÉ C. ARCHICAD 15	DIGITÁLNÍ ZPRACOVÁNÍ ČÍSLO VÝKRESU 2.06
NÁZEV VÝKRESU POHLED JIHOZÁPADNÍ - NÁVRH DISPOZICE	PÁRE	MĚŘÍTKO 1:100