


## LEGENDA POVRCHOVÝCH ÚPRAV


- A** STŘEŠNÍ KRYTINA SKLÁDANÁ - BRAMAC MAX  
BARVA EBENOVÉ ČERNÁ
- B** KLEMPÍŘSKÉ PRVKY - STABICOR M (SYSTÉM BRAMAC) - HNĚDÝ NÁTĚR  
OKAPY, SVODY, OPLECHOVÁNÍ A LEMOVÁNÍ KOMÍNŮ, SLOUPŮ, SOKLŮ...
- C** KOMÍNOVÉ TĚLESO - NEREZ  
SYSTÉM SCHIEDEL - KERASTAR
- D** OMÍTKA TEPELNĚIZOLAČNÍ 30 mm + OMÍTKA ŠTUKOVÁ 5 mm  
BARVA SVĚTLEMODRÁ
- E** ZÁKLOP A PODHLEDY STŘEŠNÍHO PLÁŠTĚ Z PALUBEK P+D  
BOROVICE/SMRK - HNĚDÝ NÁTĚR, TL. 25 mm (VIZ PBR)
- F** KAMENNÝ OBKLAD/DLAŽBA (IMITACE), ŠEDOČERNÝ ODSTÍN  
NEBO PÁSKY TERCA Agora Grafietzart
- G** OKNO - OTEVÍRAVÉ, VNĚJŠÍ ROLETY/ŽALUZIE  
EUROPROFIL 68 - HNĚDÝ NÁTĚR
- H** OKNO - SKLOPNÉ  
EUROPROFIL 68 - HNĚDÝ NÁTĚR
- I** OKNO - FIX, TROJSKLO, VNĚJŠÍ ROLETY/ŽALUZIE  
EUROPROFIL 78 - HNĚDÝ NÁTĚR
- J** DVEŘE OTEVÍRAVÉ, DŘEVĚNÉ PLNÉ, VSTUPNÍ, BEZPEČNOSTNÍ  
HNĚDÝ NÁTĚR, BOČNÍ SVĚTLÍK + NADSVĚTLÍK
- K** DVEŘE OTEVÍRAVÉ, DŘEVĚNÉ PLNÉ, VSTUPNÍ, BEZPEČNOSTNÍ  
HNĚDÝ NÁTĚR, NADSVĚTLÍK
- L** DVEŘE POSUVNÉ - TROJSKLO, BEZPEČNOSTNÍ (CONEX), BEZBARIÉR. PRÁH  
DŘEVĚNÝ PROFIL 78 S HORNÍM RÁMEM 160, VNĚJŠÍ ROLETY/ŽALUZIE
- M** SVĚTLOVOD VELUX - TWR 014  
HNĚDÝ NÁTĚR
- N** DŘEVĚNÁ KONSTRUKCE KROVU  
SMRK - HNĚDÝ NÁTĚR

## POZNÁMKA

- KONKRÉTNÍ SPECIFIKACE K JEDNOTLIVÝM TRUHLÁŘSKÝM, ZÁMEČNICKÝM A KLEMPÍŘSKÝM VÝROBKŮM SE URČÍ V DALŠÍ FÁZI PROJEKTOVÉ DOKUMENTACE DLE POŽADAVKŮ INVESTORA A POŽÁRNĚ BEZPEČNOSTNÍHO ŘEŠENÍ
- PRO REALIZACI STAVBY JE NUTNÉ DOKUMENTACI DLE POTŘEBY ROZŠÍŘIT O POTŘEBNÉ INFORMACE VČETNĚ VÝKRESŮ, NAPŘ. UPŘESNĚNÍ TYPU KAMENNÉHO OBKLADU VČETNĚ ZPŮSOBU OSAZENÍ, UMÍSTĚNÍ STOUPACÍ PLOŠINY NA STŘEŠE VČETNĚ PŘÍSTUPU ATD.
- DALŠÍ POTŘEBNÉ INFORMACE - VIZ TEXTOVÁ ČÁST DOKUMENTACE

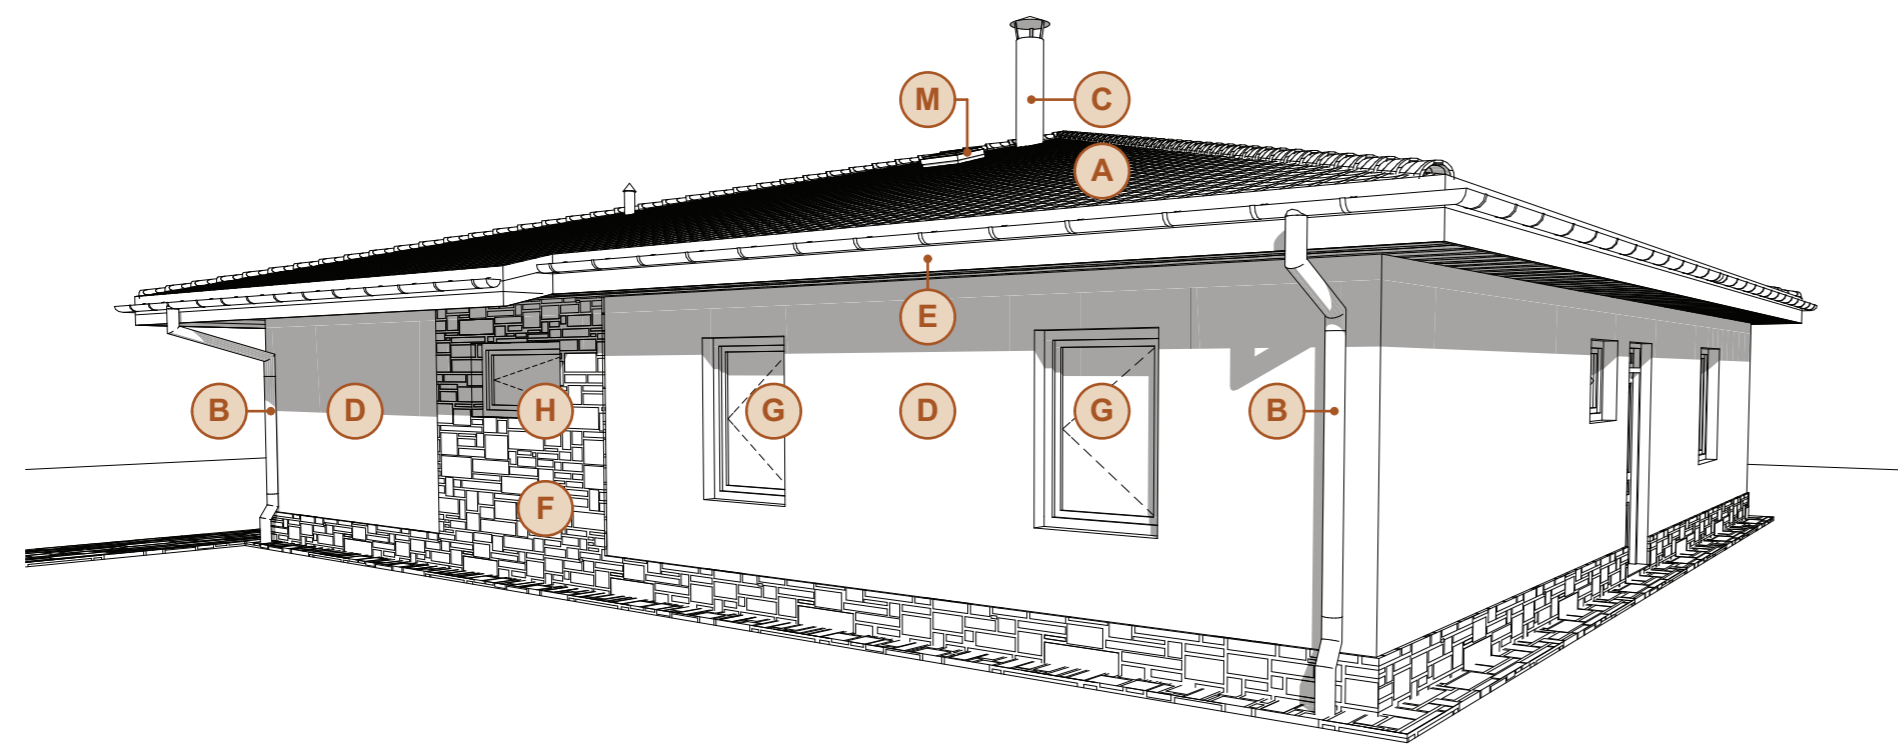

## SCHÉMA 1NP - 1:500

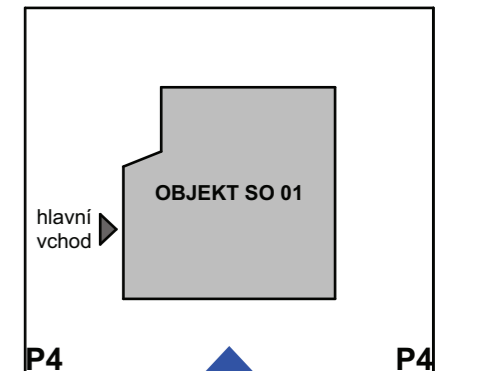

±0,000 = 309,0 m.n.m.

Souřadný systém: JTSK

Výškový systém: BpV

HLAVNÍ PROJEKTANT Ing. VLADAN HENEK	MÍSTO STAVBY Obec BOŘITOV, parc.č. 360	PROJEKČNÍ A INŽENYRSKÁ ČINNOST <b>VLADAN HENEK</b> kontakt: +420 606 680 458 vladan@stamin.eu www.stamin.eu	
VYPRACOVAL Ing. VLADAN HENEK	STAVEBNÍK/INVESTOR LEOŠ SVOBODA	DATUM 10.2012	STUPEŇ DSP
KONTROLOVAL Ing. SVATAVAHENKOVÁ, CSc.	ZÁSTUPCE INVESTORA	FORMÁT 4x A4	
NÁZEV DILA <b>RD BOŘITOV BUNGALOV - NOVOSTAVBA</b>	ZAKÁZKOVÉ Č. 1215	DIGITÁLNÍ ZPRACOVÁNÍ ARCHICAD 15	
NÁZEV VÝKRESU F. DOKUMENTACE OBJEKTU SO 01 - STAVEBNÍ ČÁST POHLED JIŽNÍ - P4	PARÉ	MĚŘITKO <b>1: 50</b>	ČÍSLO VÝKRESU <b>2.07</b>