


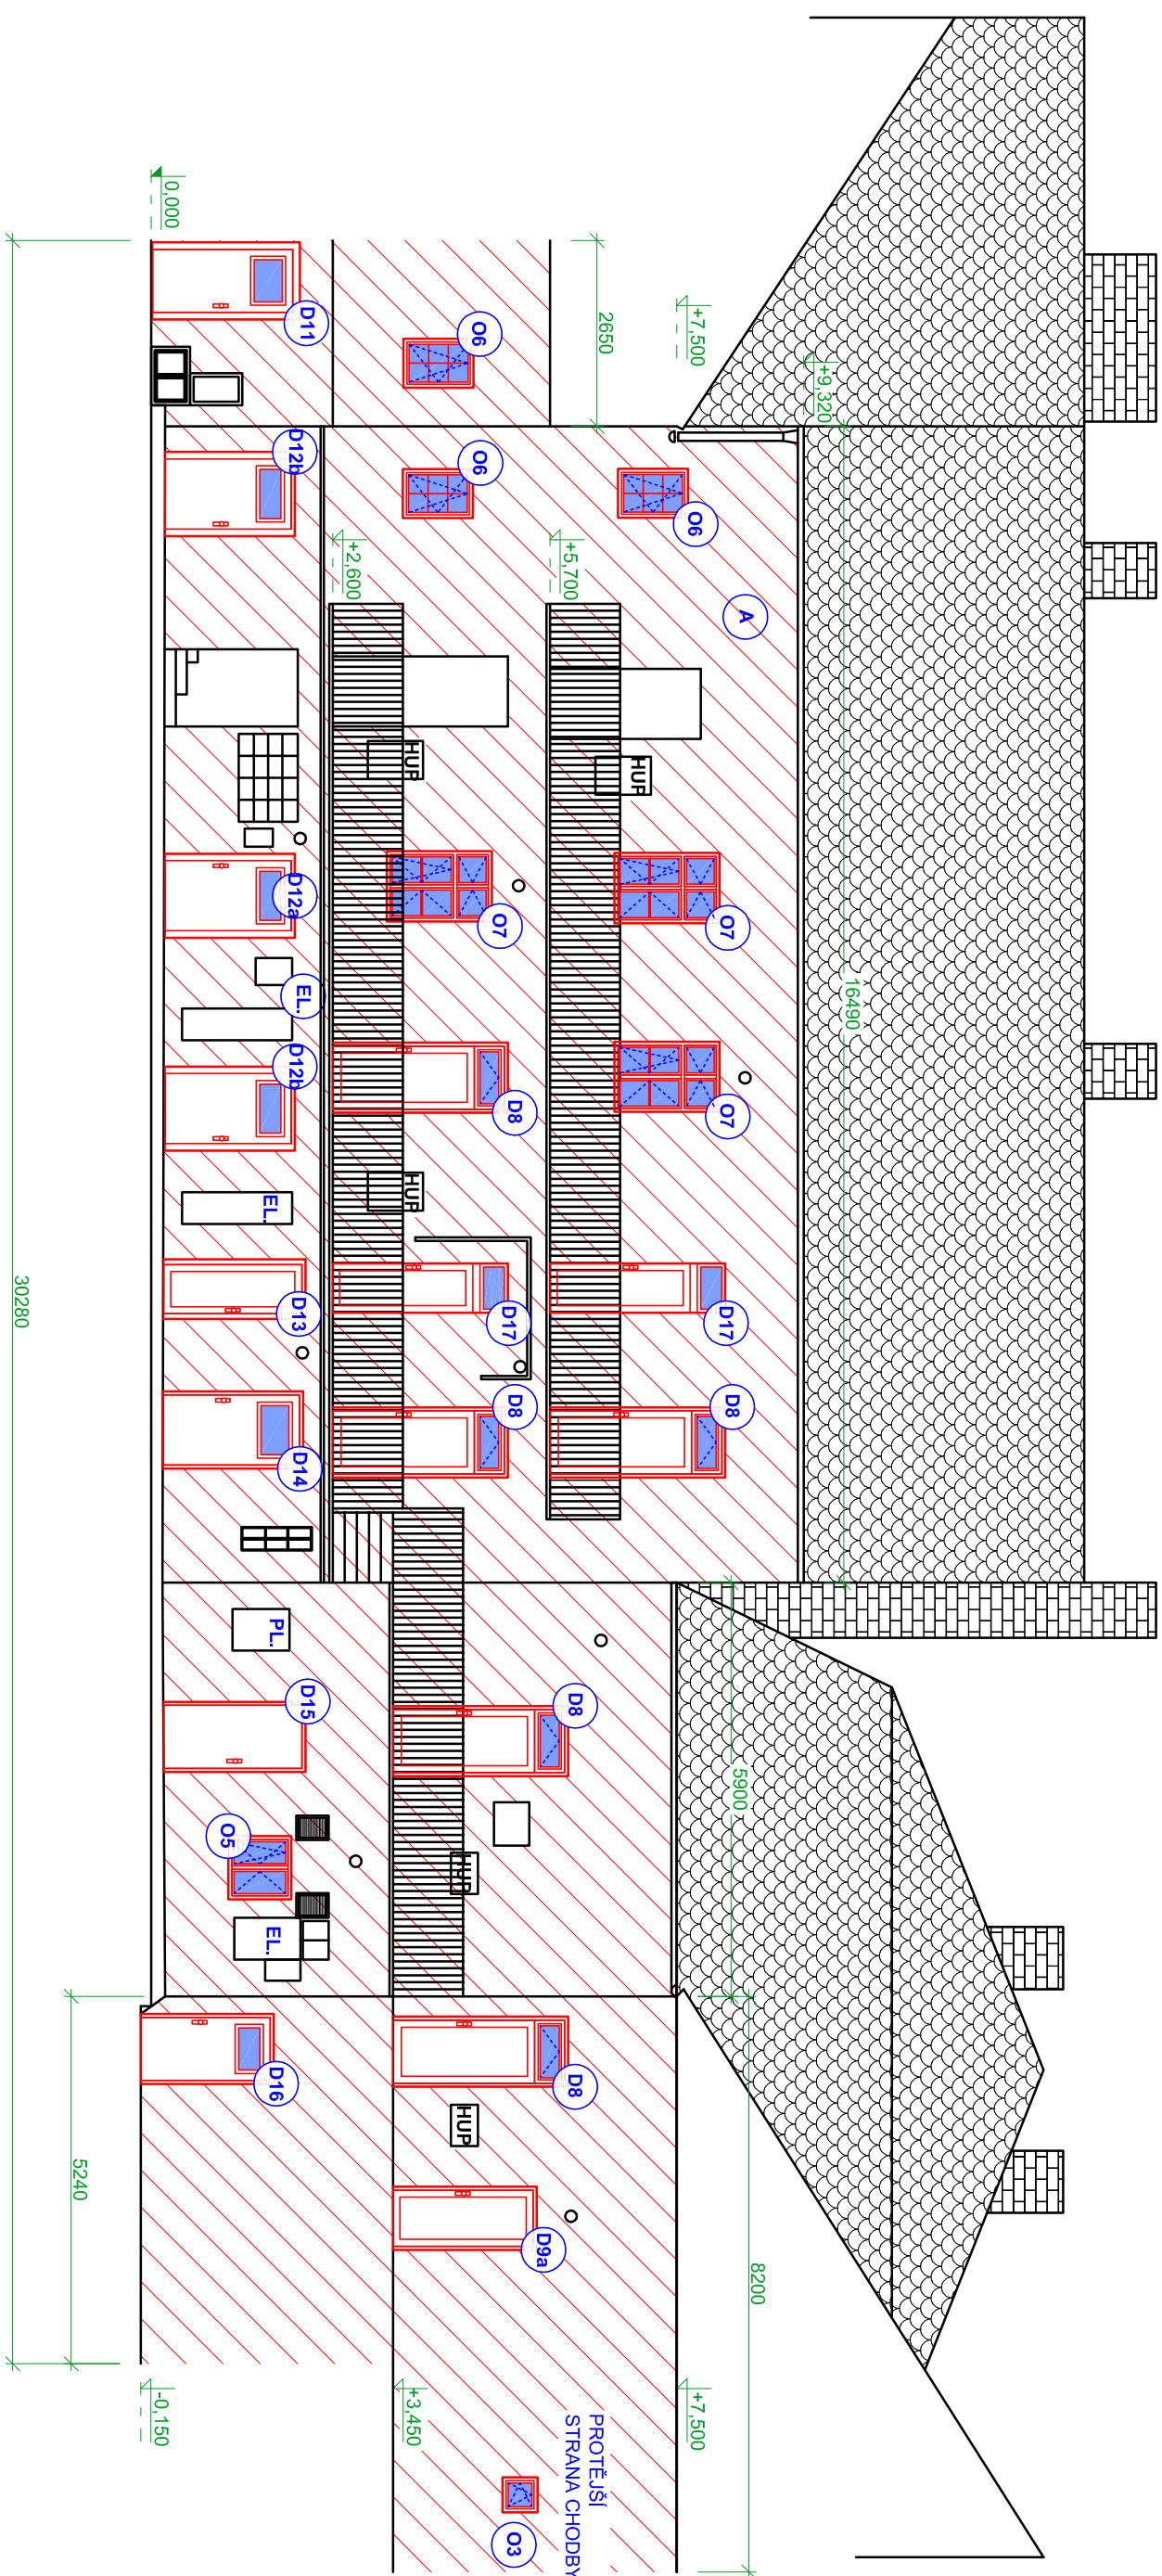

INFORMACE

VYKRESLOVA DOKUMENTACE SLOUŽÍ POUZE K VYBERU
 DOKLADOVACÍ STAVBY, PŘED VYSTAVBOU JE ÚJINÉ ZAISTIT
 DODAVATELE PODROBNÉ ZAMĚŘENÍ STAVAJÍCÍHO STAVU A
 VÝROBNÍ DOKUMENTACI
 NEVYKRESLUJE SE SŘÍNKY A VÝKRESNÝ VE ZDECH BUDOU ZAZNAMEN
 - STAVAJÍCÍ KLEMPŘSKÉ PRVKY NEJMÉNĚ
 - POSTOVOI SCHOPANKY BUDOU DEMONTOVÁNY A PO OPRAVĚ
 PÁSADEI ZNOVU UMÍSTĚNY
 DALŠÍ POETŘENĚ INFORMACE - VIZ TEXTOVÁ ČÁST PŘÍLOHY D

LEGENDA


OZNAČENÍ	NÁZEV
	STÁVAJÍCÍ KONSTRUKCE A PRVKY - NEMĚNNÉ
	NAVŘZENÉ KONSTRUKCE A PRVKY

LEGENDA POVRCHOVÝCH ÚPRAV

- [illegible]



SCHÉMA 1:1000

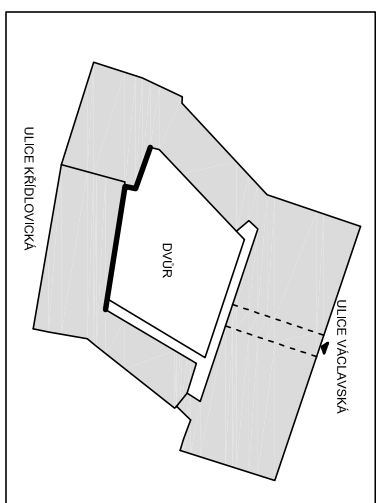

0,000 = 202 m n. m. Bpv

SOUŘADNÝ SYSTÉM: S-JTSK

VYSKOVÝ SYSTÉM:

HLAVNÍ PROJEKTANT Ing. VLADAN HENEK		MÍSTO STAVBY VÁCLAVSKÁ 3813, BRNO - MĚSTO	PROJEKČNÍ A INŽENYRSKÁ ČINNOST UJEDNÁNÍ HENEK	KONTAKT: +420 896 890 458 vsteh@stefanr.eu www.stefanr.eu	
VÝKRESOVACÍ Ing. EVA MACHÁČKOVÁ		STAVEBNÍK/INVESTOR STATUTÁRNÍ MĚSTO BRNO			
KONTROLOVAL Ing. VLADAN HENEK		ZASTUPITEL INVESTORA ZDENĚK DOČKAL			
MĚZÍ PÍLA		DATAUM 11. 2013		STUPĚŇ D2S	FORMÁT 3 x A4
MĚZÍ VÝKRESU		ZAKÁZKOVÉ Č. 1330		DÍLŮVNÍ ZPRACOVÁNÍ ARCHIVACIAD 17	
Výhledná okna, oprava fasády ve dvore			PARÉ	MĚRÍTKO 1 : 100	ČÍSLO VÝKRESU D2.07
DOKUMENTACE OBJEKTU - VÝKRESOVÁ ČÁST -NAVrhOVANÉ REŠENÍ DOKLAD JIHOZAPADNÍ - ZE DVORA					