


LEGENDA MÍSTNOSTÍ


Č.	NÁZEV MÍSTNOSTI	PLOCHA (m ²)
1.01	ZÁDVEŘÍ	6,31
1.02	ŠATNA	5,28
1.03	SKLEP	12,21
1.04	POKOJ/PRACOVNA	10,08
1.05	TECHNICKÁ MÍSTNOST	6,62
1.06	WC	1,53
		42,03 m²

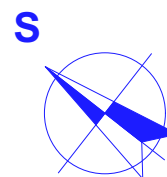

±0,000 = 237 m


SOUŘADNÝ SYSTÉM: S-JTSK
VÝŠKOVÝ SYSTÉM: BpV

HLAVNÍ PROJEKTANT Ing.VLADAN HENEK, MBA.	MÍSTO STAVBY PARC.Č. 391/2, 391/3 - ŠLAPANICE U BRNA BEDŘICHOVICKÁ, ŠLAPANICE, OKRES BRNO-VENKOV	PROJEKČNÍ A INŽENÝRSKÁ ČINNOST VLADAN HENEK ING.			KONTAKT +420 606 680 458 vladan@stamin.eu www.stamin.eu
VYPRACOVAL Ing.VLADAN HENEK, MBA.	STAVEBNÍK/INVESTOR IVO HÁRING	DATUM 19.1.2015	STUPEŇ STUDIE	FORMÁT 1x A4	
KONTROLOVAL Ing.SVATAVAHENKOVÁ, CSc.	ZÁSTUPCE INVESTORA -	ZAKÁZKOVÉ Č. 1432	DIGITÁLNÍ ZPRACOVÁNÍ ARCHICAD 18		
NÁZEV DÍLA RD ŠLAPANICE NOVOSTAVBA DVOJDOMKU		PARÉ	MĚŘÍTKO 1:100	ČÍSLO VÝKRESU D.01	
NÁZEV VÝKRESU D. DISPOZIČNÍ STUDIE NÁVRH PŘÍZEMÍ					

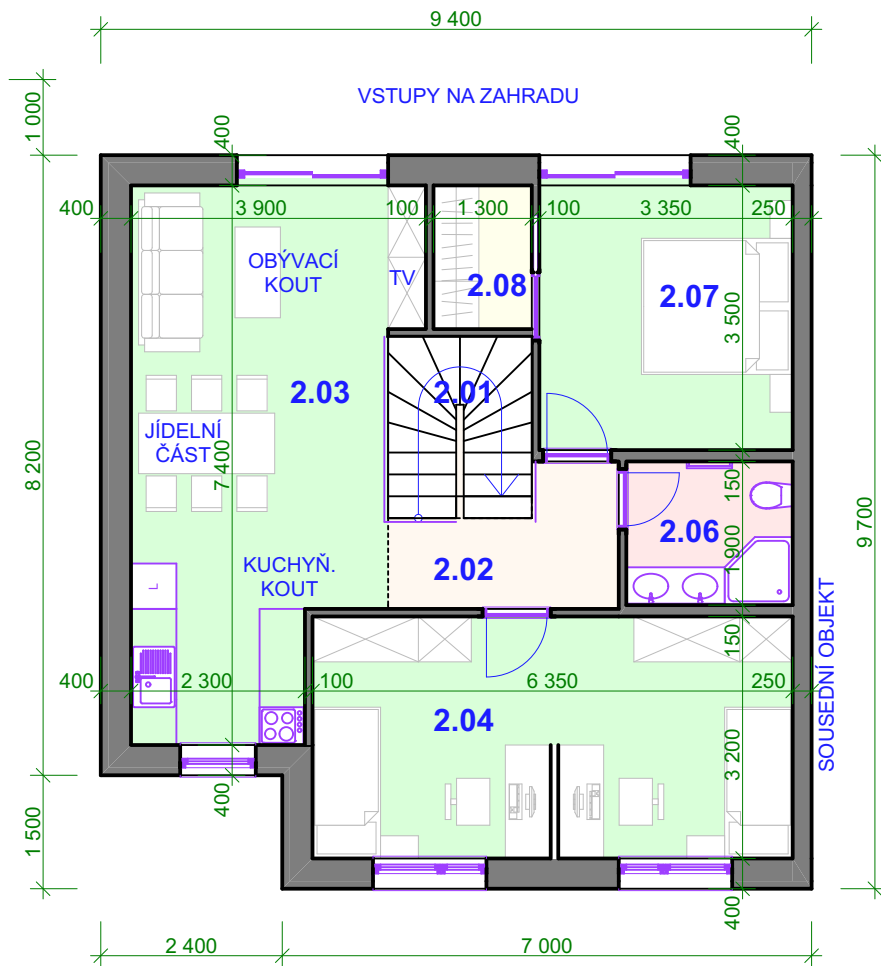

LEGENDA MÍSTNOSTÍ

Č.	NÁZEV MÍSTNOSTI	PLOCHA (m ²)
2.01	SCHODIŠTĚ	4,56
2.02	CHODBA	4,52
2.03	SPOLEČENSKÁ MÍSTNOST	24,33
2.04	POKOJ	20,17
2.06	KOUPELNA + WC	4,18
2.07	LOŽNICE	11,93
2.08	ŠATNA	2,47
		72,16 m²

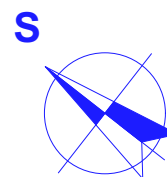

±0,000 = 237 m

SOUŘADNÝ SYSTÉM: S-JTSK
VÝŠKOVÝ SYSTÉM: BpV

HLAVNÍ PROJEKTANT Ing. VLADAN HENEK, MBA.	MÍSTO STAVBY PARC.Č. 391/2, 391/3 - ŠLAPANICE U BRNA BEDŘICHOVICKÁ, ŠLAPANICE, OKRES BRNO-VENKOV	PROJEKČNÍ A INŽENÝRSKÁ ČINNOST VLADAN HENEK ING.			KONTAKT +420 606 680 458 vladan@stamin.eu www.stamin.eu
VYPRACOVAL Ing. VLADAN HENEK, MBA.	STAVEBNÍK/INVESTOR IVO HÁRING	DATUM 19.1.2015	STUPEŇ STUDIE	FORMÁT 1x A4	
KONTROLOVAL Ing. SVATAVAHENKOVÁ, CSc.	ZÁSTUPCE INVESTORA -	ZAKÁZKOVÉ Č. 1432	DIGITÁLNÍ ZPRACOVÁNÍ ARCHICAD 18		
NÁZEV DÍLA RD ŠLAPANICE NOVOSTAVBA DVOJDOMKU		PARÉ	MĚŘITKO 1:100	ČÍSLO VÝKRESU D.02	
NÁZEV VÝKRESU D. DISPOZIČNÍ STUDIE NÁVRH PRVNÍHO PATRA					