


ŘEZ A-A

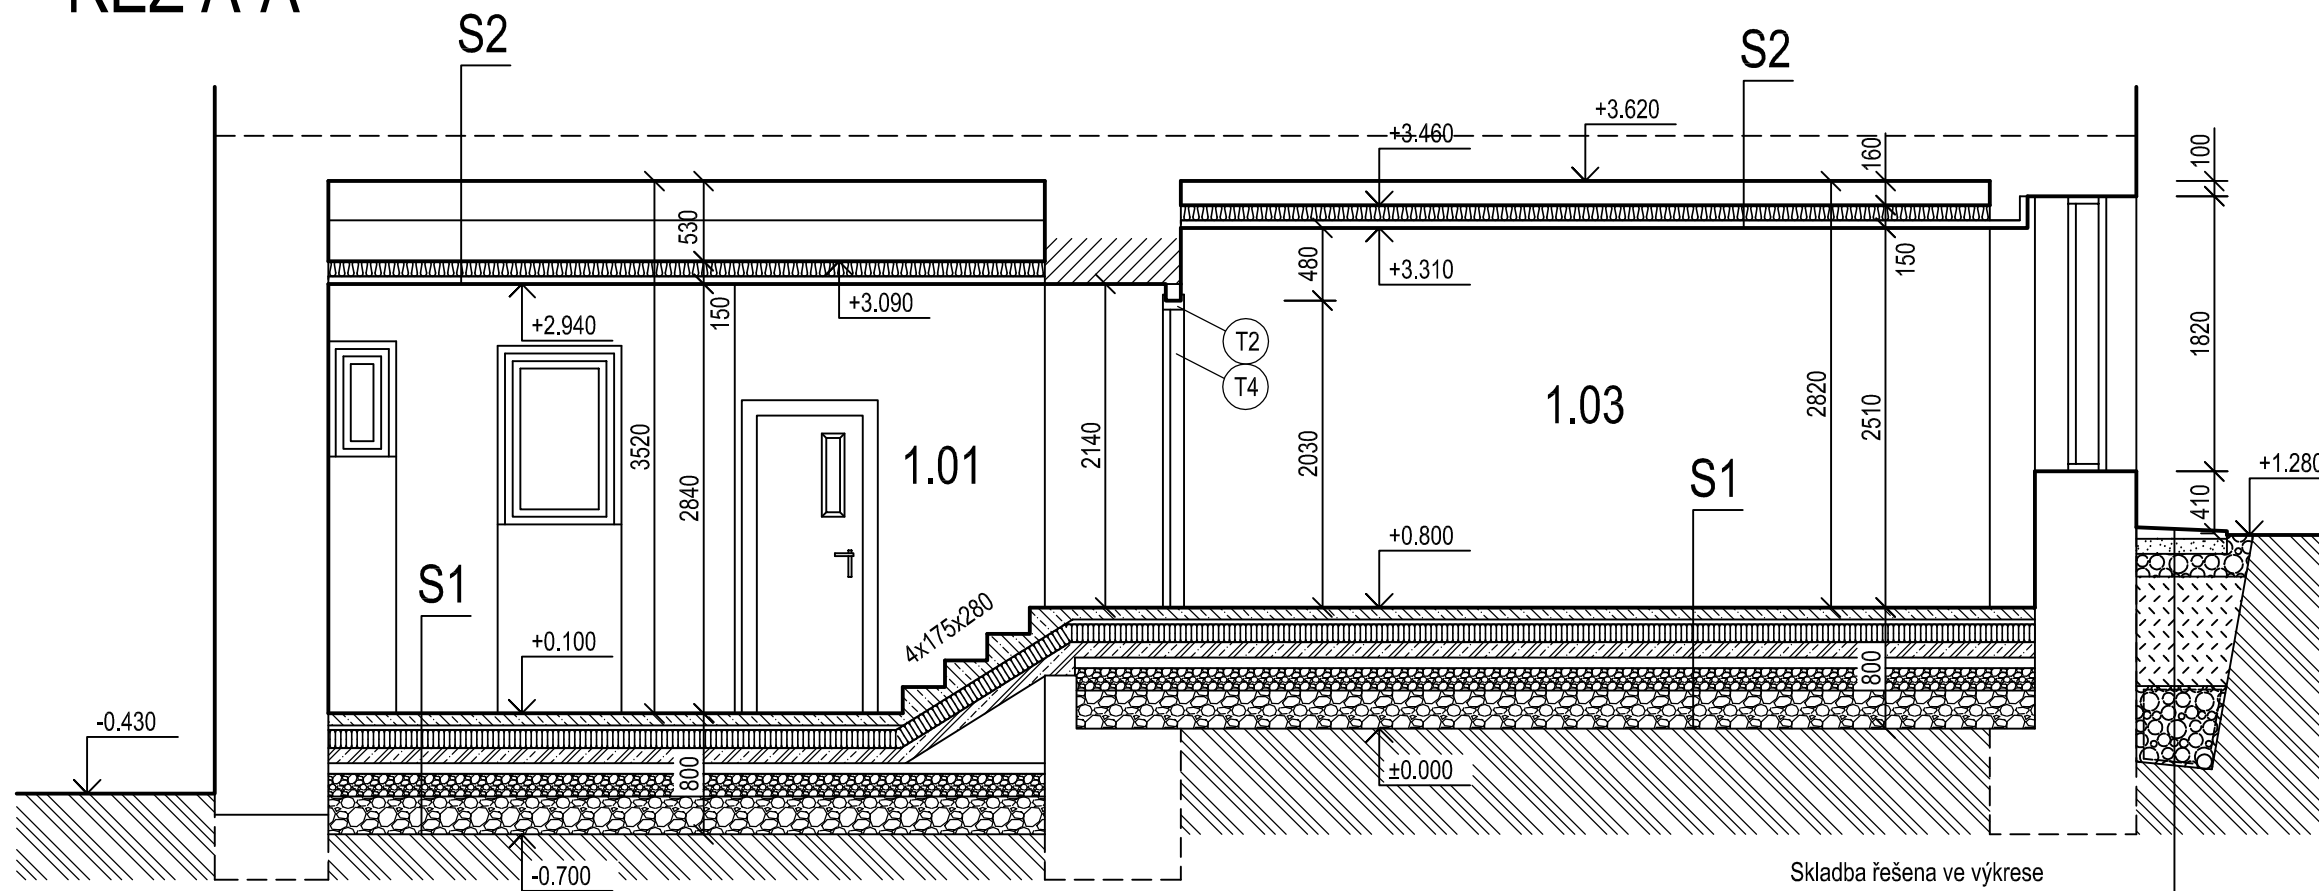


LEGENDA MATERIÁLŮ

	Stávající konstrukce
	Úprava ostění stávajícího otvoru
	Zdivo z pórobetonových příčkových tloušťky 150 mm
	Prostý beton
	Železobeton
	Šterkový podsyp
	Původní zemina
	Tepelná izolace minerální vlna
	Tepelná izolace EPS

SKLADBA S2

- Tepelná izolace minerální vlna	100 MM
- Sádkarton na ocelových profilech	12,5 MM
- Penetrace + Interiérový nátěr	-


ŘEZ C-C

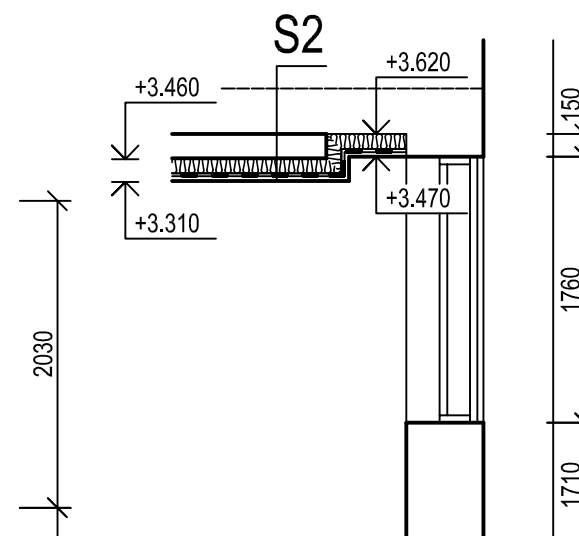

SKLADBA S1

- Keramická dlažba	20 MM
- Podkladní vrstva (lepidlo/tmel)	
- Samonivelační stěrka + penetrace	60 MM
- Cementový potěr + plastifikátor	120 MM
- Tepelná izolace EPS 100 S 120	100 MM
- bet. deska C 16/20 s kari sítí W4 150/150/4	70 MM
- Tvarovky IPT s nopy 7 CM	150 MM
- Šterk frakce 8-16, zhutněno na 0,2 MPa	200-300 MM
- Šterk frakce 16-32, zhutněno na 0,2 MPa	
- Geotextilie 300 g/m2	
- Stávající podlaha/terén	

ŘEZ B-B

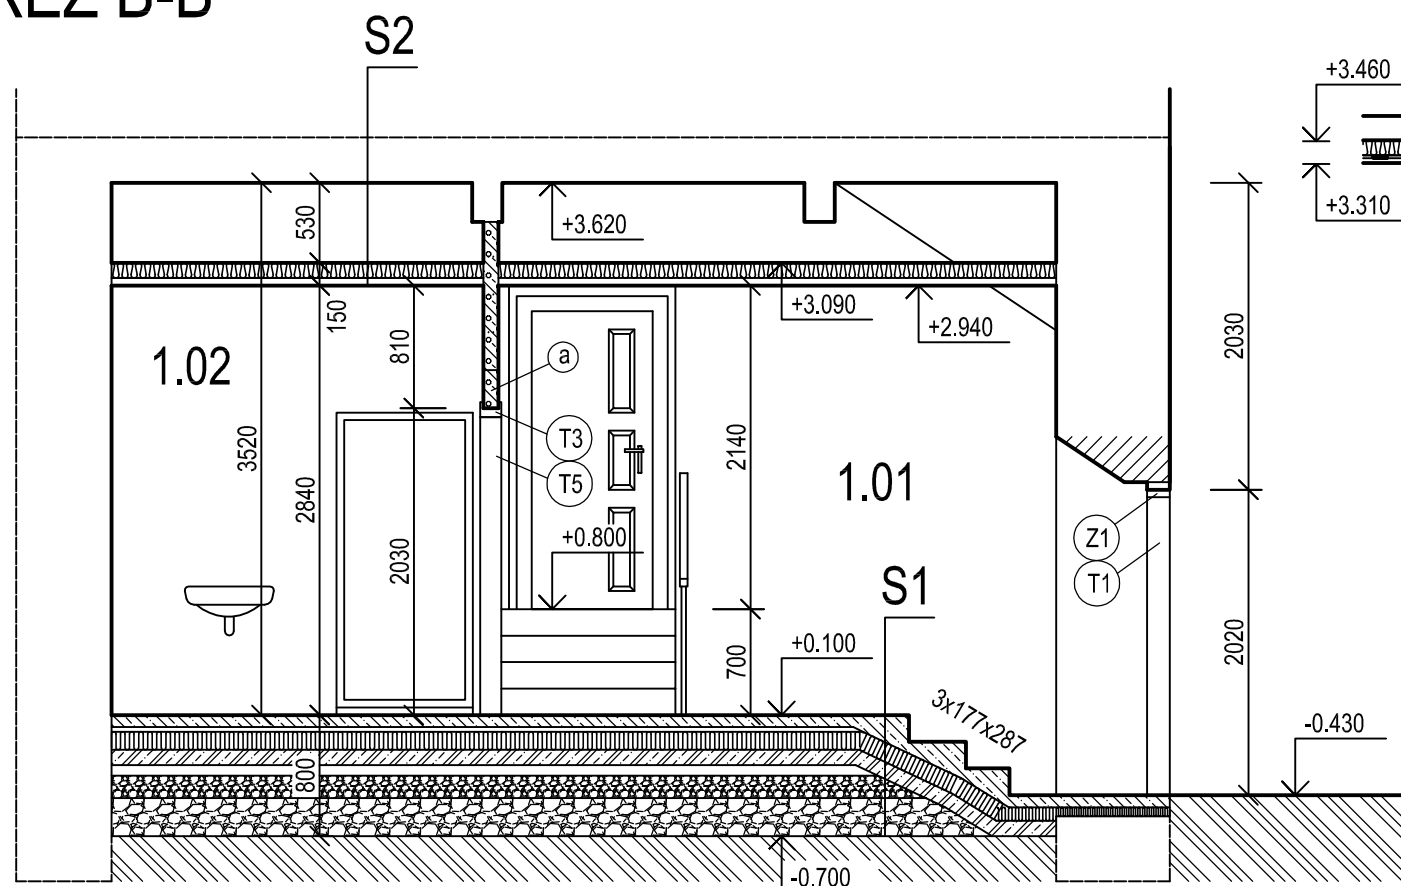

0,000=240 m n. m. Bpv

SOUŘADNÝ SYSTÉM: S-JTSK

HLAVNÍ PROJEKTANT Ing. VLADAN HENEK, MBA.	MÍSTO STAVBY K.Ú. VEVEŘÍ, PARC. Č. 1053 KOTLÁŘSKÁ 262/11, okres BRNO-MĚSTO, JMK	PROJEKČNÍ A INŽENÝRSKÁ ČINNOST  kontakt: +420 606 680 458 vladan@stamin.eu www.stamin.eu		
VYPRACOVAL Ing. VLADAN HENEK, MBA.	STAVEBNÍK/INVESTOR STATUTÁRNÍ MĚSTO BRNO	DATUM 10.2015	STUPEŇ DSP	FORMÁT 2 x A4
KONTROLOVAL Ing. SVATAVA HENKOVÁ, CSc.	ZÁSTUPCE INVESTORA Ing. MAREK FAUL	ZAKÁZKOVÉ Č. 1536	DIGITÁLNÍ ZPRACOVÁNÍ ARCHICAD 18	
NÁZEV DÍLA PD KOTLÁŘSKÁ 11 ZMĚNA BYTOVÉ JEDNOTKY NA NEBYTOVÝ PROSTOR		PARÉ	MĚŘÍTKO 1:50	ČÍSLO VÝKRESU D3.02
NÁZEV VÝKRESU D3. VÝKRESY - NOVÝ STAV ŘEZY				