
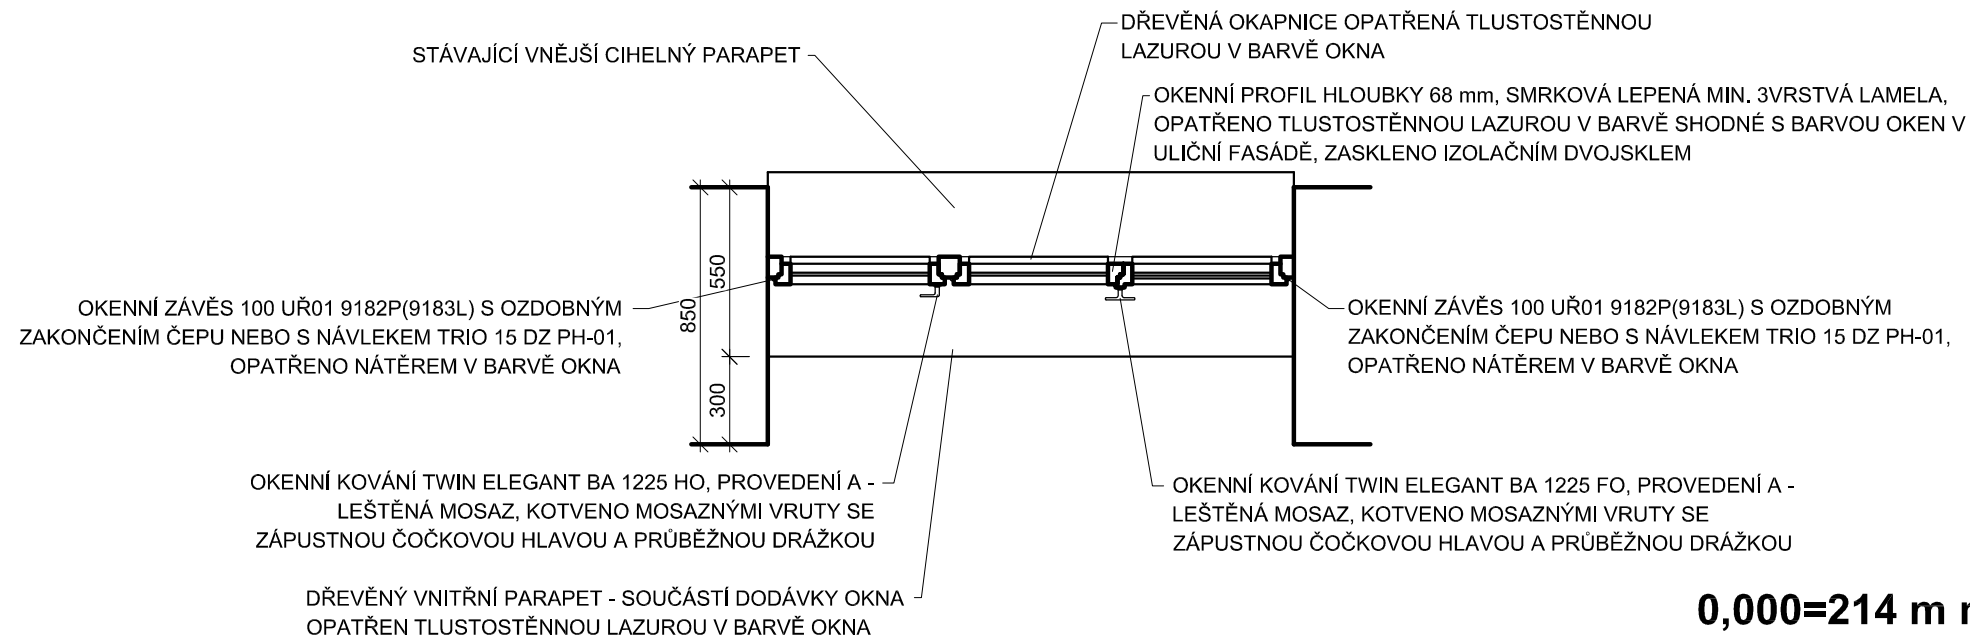


05

4ks

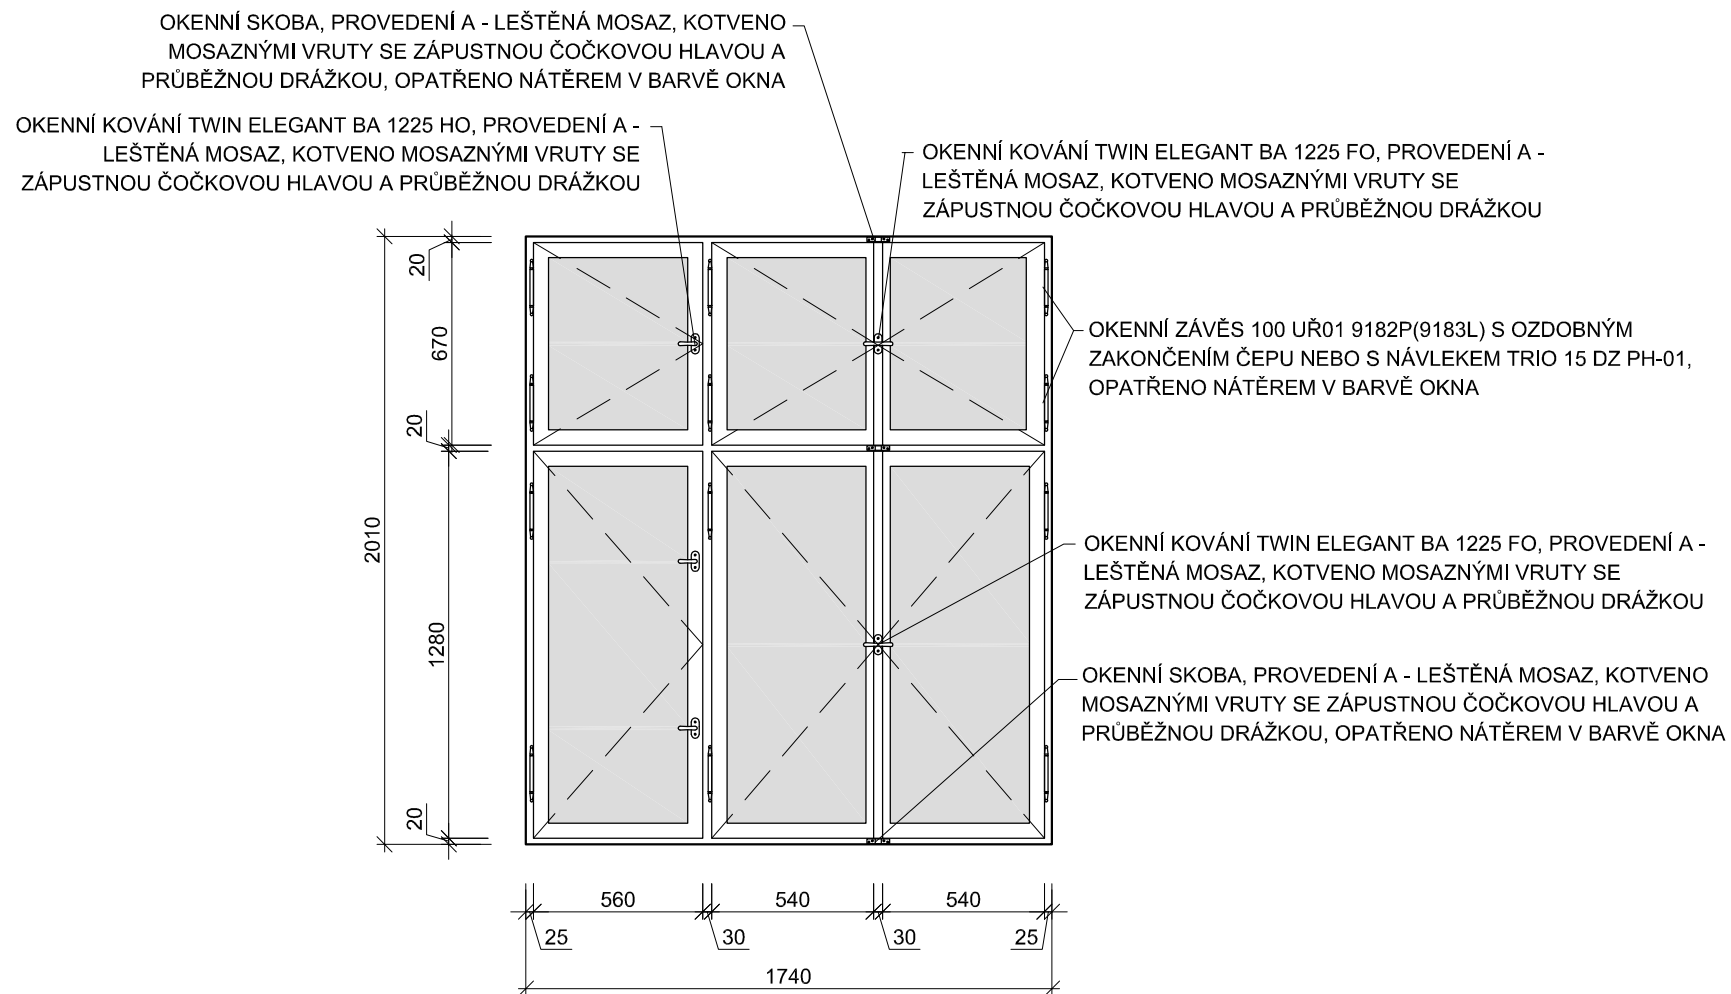

0,000=214 m n. m. Bpv

HLAVNÍ PROJEKTANT Ing. VLADAN HENEK, MBA.	MÍSTO STAVBY K.Ú. MĚSTO BRNO, P. Č. 145 POŠTOVSKÁ 66/1, okres BRNO-MĚSTO, JMK	PROJEKČNÍ A INŽENÝRSKÁ ČINNOST <b>VLADAN HENEK</b> kontakt: +420 606 680 458 vladan@stamin.eu www.stamin.eu		
VYPRACOVAL Ing. VLADAN HENEK, MBA.	STAVEBNÍK/INVESTOR STATUTÁRNÍ MĚSTO BRNO	DATUM 03.2015	STUPEŇ DSP	FORMÁT 2 x A4
KONTROLOVAL Ing. SVATAVA HENKOVÁ, CSc.	ZÁSTUPCE INVESTORA Ing. MAREK FAUL	ZAKÁZKOVÉ Č. 1508	DIGITÁLNÍ ZPRACOVÁNÍ ARCHICAD 18	
NÁZEV DÍLA <b>PD POŠTOVSKÁ 1</b> VÝMĚNA OKEN VE DVOŘE		PARÉ	MĚŘÍTKO <b>1:25</b>	ČÍSLO VÝKRESU <b>D2.06</b>
NÁZEV VÝKRESU D2. VÝKRESY - NOVÝ STAV <b>DETAIL OKNA 05</b>				