


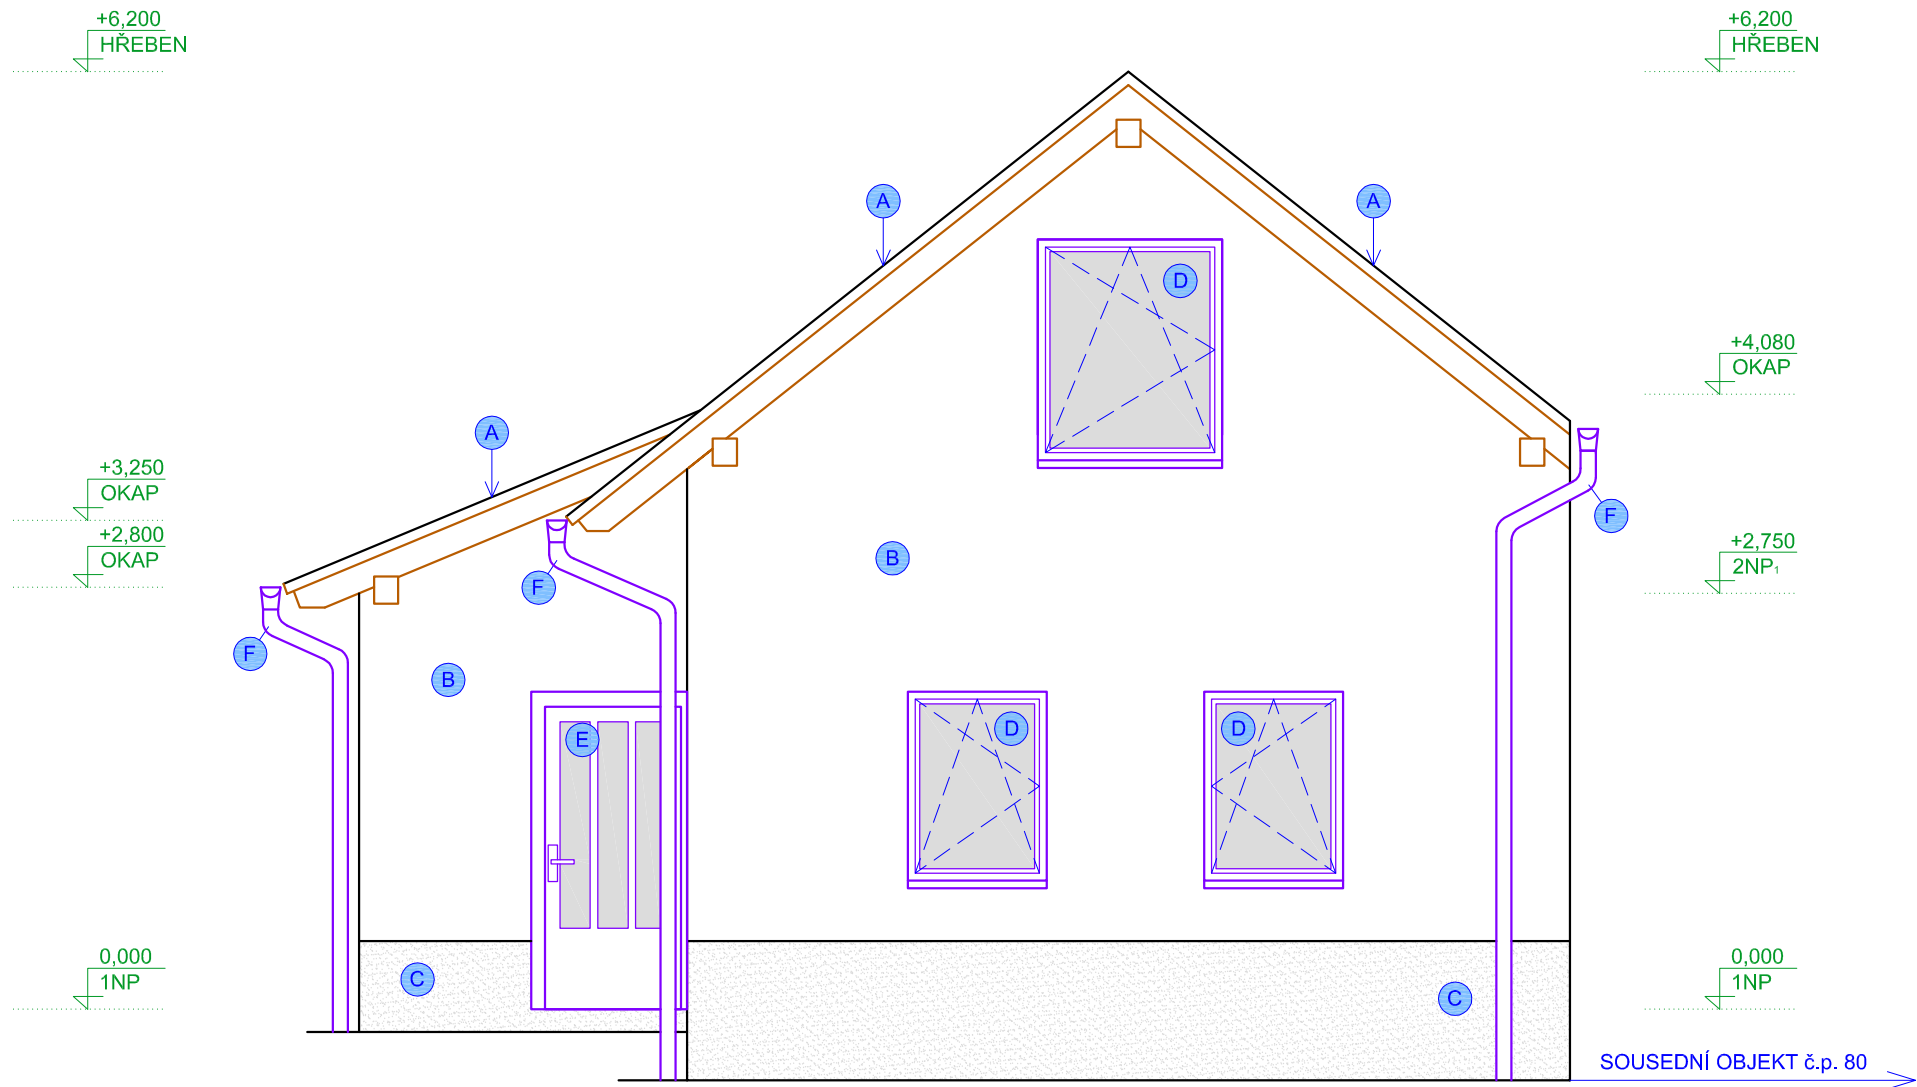


LEGENDA POVRCHOVÝCH MATERIÁLŮ

- (A) BETONOVÁ TAŠKA BRAMAC CLASSIC - BŘIDLICOVĚ ČERNÁ
- (B) EXTERIÉROVÁ OMÍTKA BAUMIT NANOPOR TOP, BARVA BÍLÁ
- (C) OBKLAD SOKLU Z UMĚLÉHO KAMENE
- (D) PLASTOVÉ OKNO, ZASKLENO IZOLAČNÍM DVOJSKLEM, BARVA BÍLÁ
- (E) PLASTOVÉ DVEŘE, ZASKLENO IZOLAČNÍM DVOJSKLEM, BARVA BÍLÁ
- (F) OKAPOVÝ SYSTÉM LINDAB, BARVA ANTRACITOVÁ
- (G) OPLECHOVÁNÍ PŮVODNÍ STĚNY, HLINÍKOVÝ PLECH, BARVA ANTRACITOVÁ
- (H) OCELOVÉ ZÁBRADLÍ, VÝŠKA MIN. 170 mm NAD ÚROVEŇ PARAPETU, BARVA ANTRACITOVÁ
- (I) PLASTOVÉ STŘEŠNÍ OKNO TOSO S MIKROVENTILACÍ, ROZMĚR 780x980 mm

INFORMACE

- PODROBNOSTI K BAREVNOSTI POVRCHŮ, VZHLEDU OKEN A DVEŘÍ ATD. SE UPŘESNÍ PŘED POČÁTKEM VÝSTAVBY DLE POŽADAVKŮ INVESTORA
- VÝKRESOVÁ DOKUMENTACE SLOUŽÍ POUZE PRO STAVEBNÍ ŘÍZENÍ, V DALŠÍ FÁZI PROJEKTU BUDE DLE POTŘEBY DOPRACOVÁNA PROVÁDĚCÍ, PŘÍPADNĚ VÝROBNÍ DOKUMENTACE, TOTÉŽ PLATÍ U KONKRÉTNÍ SPECIFIKACE TRUHLÁŘSKÝCH, ZÁMEČNICKÝCH A KLEMPÍŘSKÝCH VÝROBKŮ
- SKLADBY VRSTEV, LEGENDY MÍSTNOSTÍ A VÝPIS PRVKŮ VIZ D1.02
- DALŠÍ POTŘEBNÉ INFORMACE VIZ TEXTOVÁ ČÁST PROJEKTOVÉ DOKUMENTACE

SCHÉMA M1:500

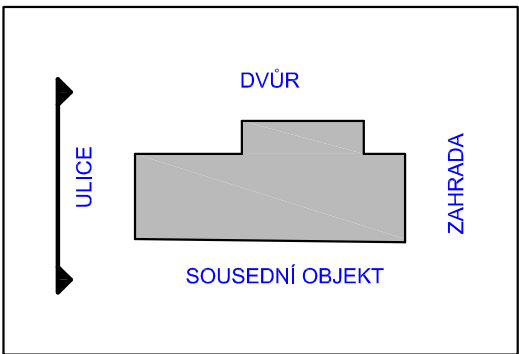

0,000=275 m n. m. Bpv

HLAVNÍ PROJEKTANT Ing. VLADAN HENEK, MBA.	MÍSTO STAVBY K.Ú. BUDKOVICE, ST.4 BUDKOVICE č.p. 4, okres BRNO-VENKOV, JMK	ing.henkova ODBORNÁ ČINNOST VE STAVEBNICTVÍ Mobil: +420 602 593 890, +420 606 680 458 Email: henkova@stamin.eu; www.stamin.eu		
VYPRACOVAL Ing. VLADAN HENEK, MBA.	STAVEBNÍK/INVESTOR Mgr. LUDMILA KAŇÁKOVÁ, Ph.D.	DATUM 09.2015	STUPEŇ DSP	FORMÁT 2 x A4
KONTROLOVAL Ing. SVATAVA HENKOVÁ, CSc.	ZÁSTUPCE INVESTORA -	ZAKÁZKOVÉ Č. 1530	DIGITÁLNÍ ZPRACOVÁNÍ ARCHICAD 18	
NÁZEV DÍLA RD BUDKOVICE 4 REKONSTRUKCE A NÁSTAVBA RODINNÉHO DOMU		PARÉ	MĚŘITKO 1:50	ČÍSLO VÝKRESU D3.05
NÁZEV VÝKRESU D3. VÝKRESY - NOVÝ STAV POHLED SEVEROVÝCHODNÍ - P2				

