


## LEGENDA MÍSTNOSTÍ

Č.	NÁZEV MÍSTNOSTI	PLOCHA (m <sup>2</sup> )
1.01	ZÁVĚTRÍ	7,28
1.02	VSTUPNÍ HALA SE SCHODIŠTĚM	13,98
1.03	RESTAURACE S BAREM	87,78
1.04	SKLAD	2,21
1.05	CHODBA	4,38
1.06	WC INVALIDÉ	3,35
1.07	WC MUŽI	5,91
1.08	WC ŽENY	5,43
1.09	PŘÍJEM S ÚKLIDOVÝM KOUTEM	7,81
1.10	KUCHYNĚ	17,33
1.11	PŘEDSÍŇKA	1,87
1.12	WC PERSONÁL	1,21
1.13	PŘÍRUČNÍ SKLAD	7,09
1.14	ZASTŘEŠENÁ TERASA	29,11
1.15	RESTAURACE - TANEČNÍ SÁL	105,17
		<b>299,91 m<sup>2</sup></b>

**±0,000 = 256,00 m**

SOUŘADNÝ SYSTÉM: S-JTSK  
VÝŠKOVÝ SYSTÉM: BpV


HLAVNÍ PROJEKTANT Ing. VLADAN HENEK, MBA.	MÍSTO STAVBY <b>PARC.Č. 880,881 - BŘESTEK</b> PŘEDNÍ LOUKY, BŘESTEK, OKRES UHERSKÉ HRADIŠTĚ	KONTAKT +420 606 680 458 vladan@stamin.eu www.stamin.eu		
VYPRACOVAL Ing. VLADAN HENEK, MBA.	STAVEBNÍK/INVESTOR ZEPELIN CZ, s.r.o.			
KONTROLOVAL -	ZÁSTUPCE INVESTORA LIBOR STAŇA	DATUM	STUPEŇ STUDIE	FORMÁT 2x A4
NÁZEV DÍLA <b>BALON CENTRUM BŘESTEK</b> NOVOSTAVBA SRUBOVÉHO CHARAKTERU		ZAKÁZKOVÉ Č. -	DIGITÁLNÍ ZPRACOVÁNÍ ARCHICAD	
NÁZEV VÝKRESU B. STUDIE NÁVRH PŘÍZEMÍ		PARÉ	MĚŘITKO <b>1:100</b>	ČÍSLO VÝKRESU <b>B.01</b>

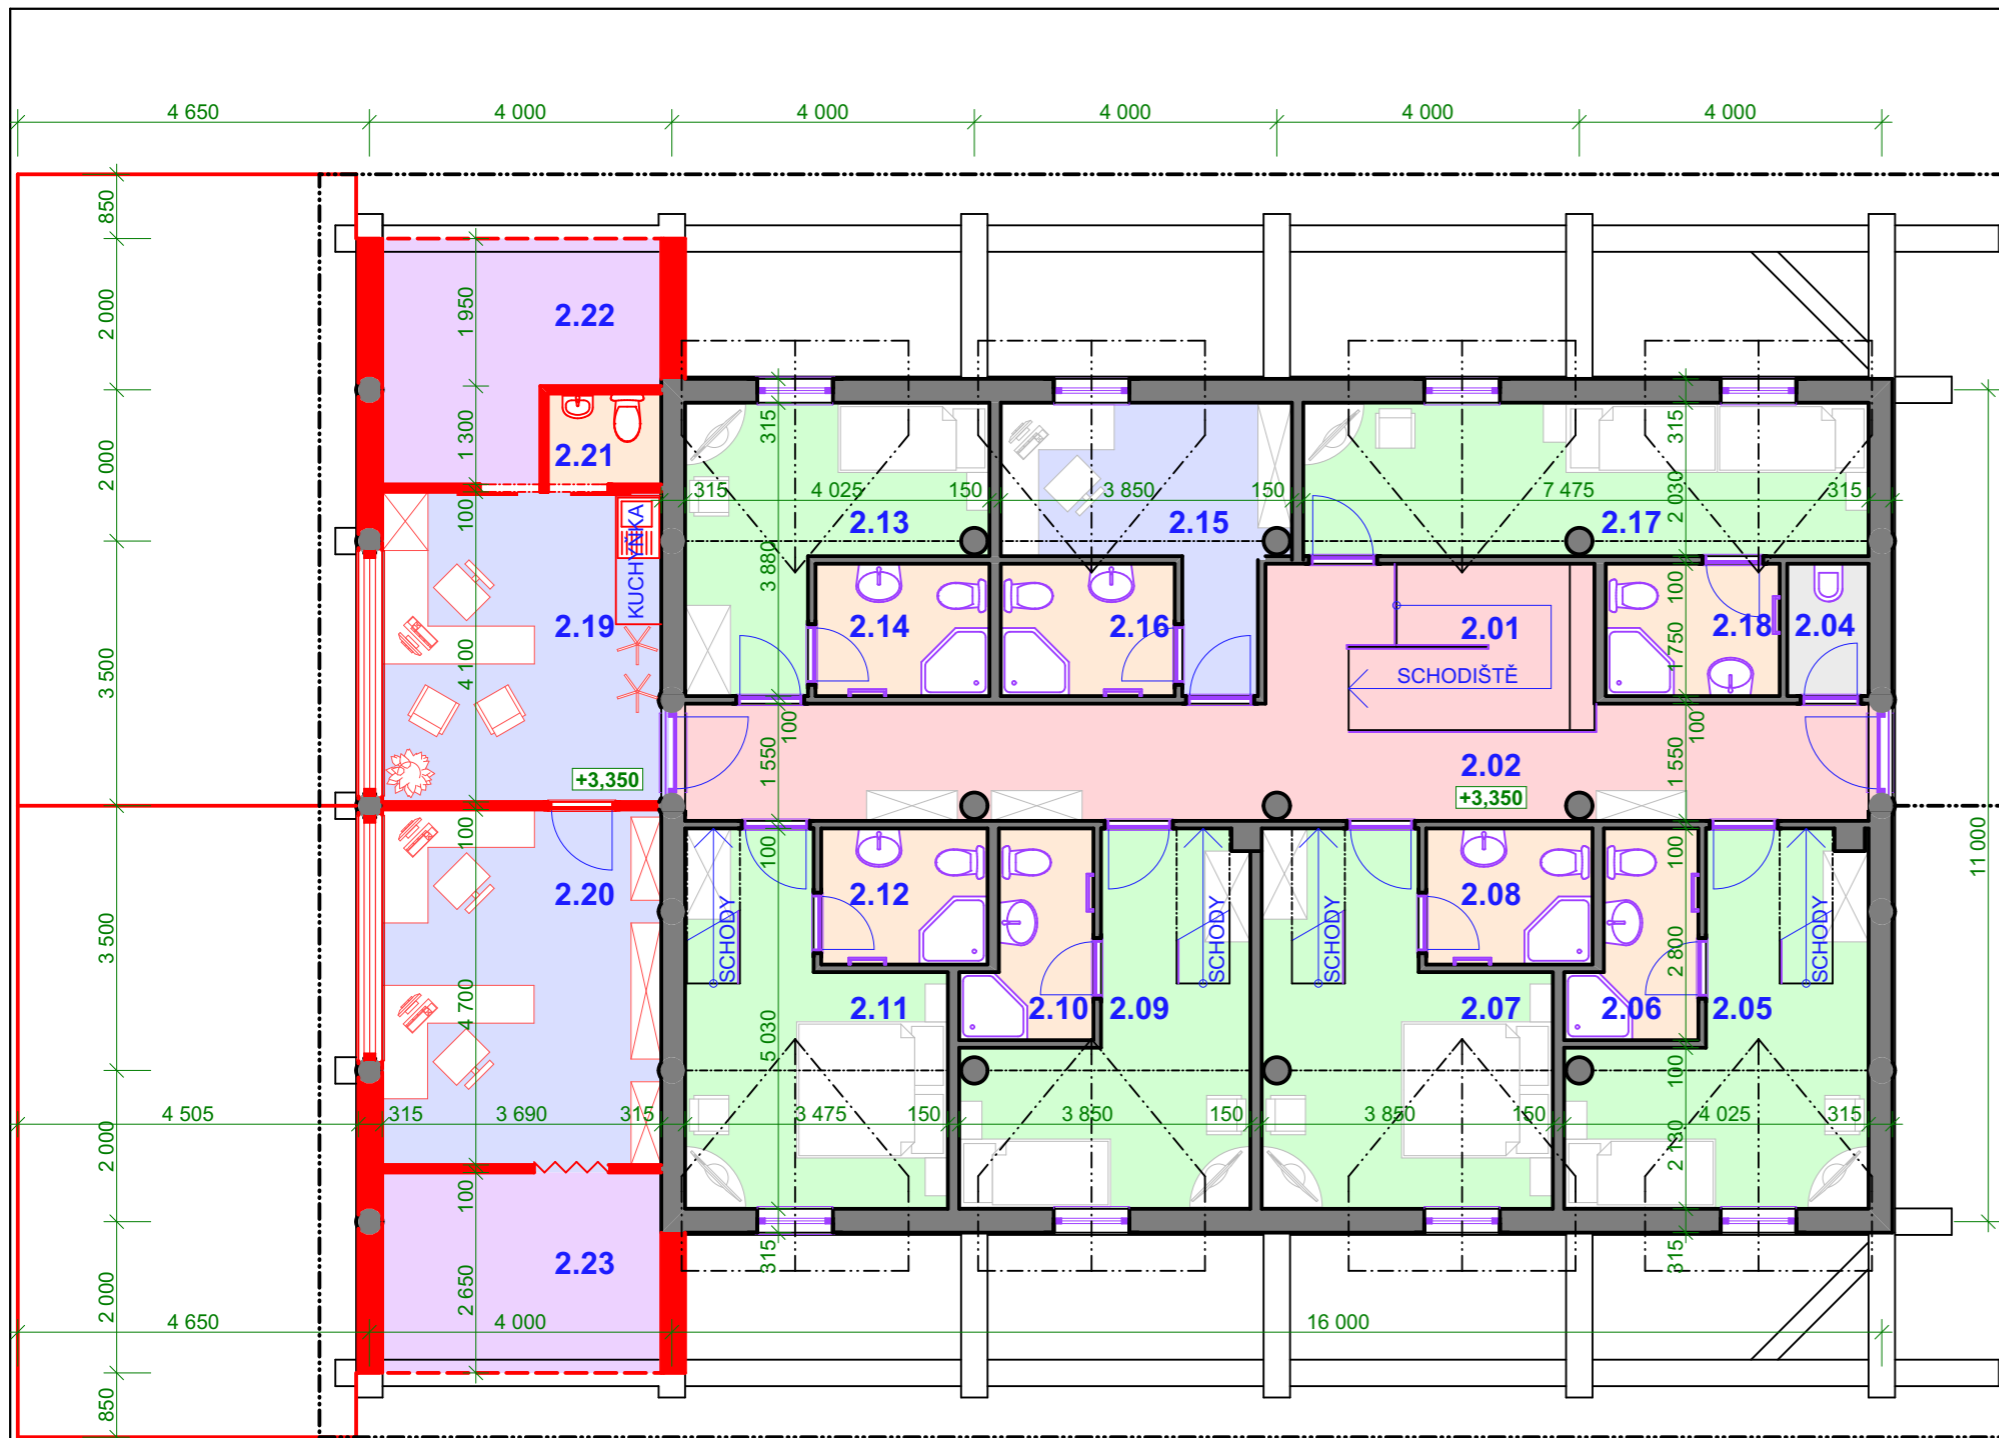

## LEGENDA MÍSTNOSTÍ

Č.	NÁZEV MÍSTNOSTI	PLOCHA (m <sup>2</sup> )
2.01	SCHODIŠTĚ	6,45
2.02	CHODBA	25,92
2.04	ÚKLIDOVÁ KOMORA	1,88
2.05	POKOJ (MEZONET)	14,59
2.06	WC + KOUPELNA	3,97
2.07	POKOJ (MEZONET)	15,90
2.08	WC + KOUPELNA	3,96
2.09	POKOJ (MEZONET)	13,76
2.10	WC + KOUPELNA	3,97
2.11	POKOJ (MEZONET)	14,11
2.12	WC + KOUPELNA	3,96
2.13	POKOJ	11,08
2.14	WC + KOUPELNA	4,03
2.15	KANCELÁŘ	9,57
2.16	WC + KOUPELNA	4,03
2.17	POKOJ	15,08
2.18	WC + KOUPELNA	4,02
2.19	KANCELÁŘ - SEKRETARIÁT	15,27
2.20	KANCELÁŘ	17,43
2.21	WC	1,80
2.22	ARCHIV	9,91
2.23	ARCHIV	9,78

210,47 m<sup>2</sup>

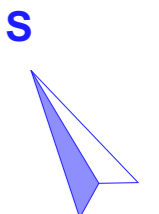

**±0,000 = 256,00 m**

SOUŘADNÝ SYSTÉM: S-JTSK  
VÝŠKOVÝ SYSTÉM: BpV

HLAVNÍ PROJEKTANT Ing. VLADAN HENEK, MBA.	MÍSTO STAVBY <b>PARC.Č. 880,881 - BŘESTEK</b> PŘEDNÍ LOUKY, BŘESTEK, OKRES UHERSKÉ HRADIŠTĚ	KONTAKT +420 606 680 458 vladan@stamin.eu www.stamin.eu		
VYPRACOVAL Ing. VLADAN HENEK, MBA.	STAVEBNÍK/INVESTOR ZEPELIN CZ, s.r.o.			
KONTROLOVAL -	ZÁSTUPCE INVESTORA LIBOR STAŇA	DATUM	STUPEŇ STUDIE	FORMÁT 2x A4
NÁZEV DÍLA <b>BALON CENTRUM BŘESTEK</b> NOVOSTAVBA SRUBOVÉHO CHARAKTERU	ZAKÁZKOVÉ Č. -	DIGITÁLNÍ ZPRACOVÁNÍ ARCHICAD		
NÁZEV VÝKRESU B. STUDIE NÁVRH PRVNÍHO PATRA	PARÉ	MĚŘITKO <b>1:100</b>	ČÍSLO VÝKRESU <b>B.02</b>	