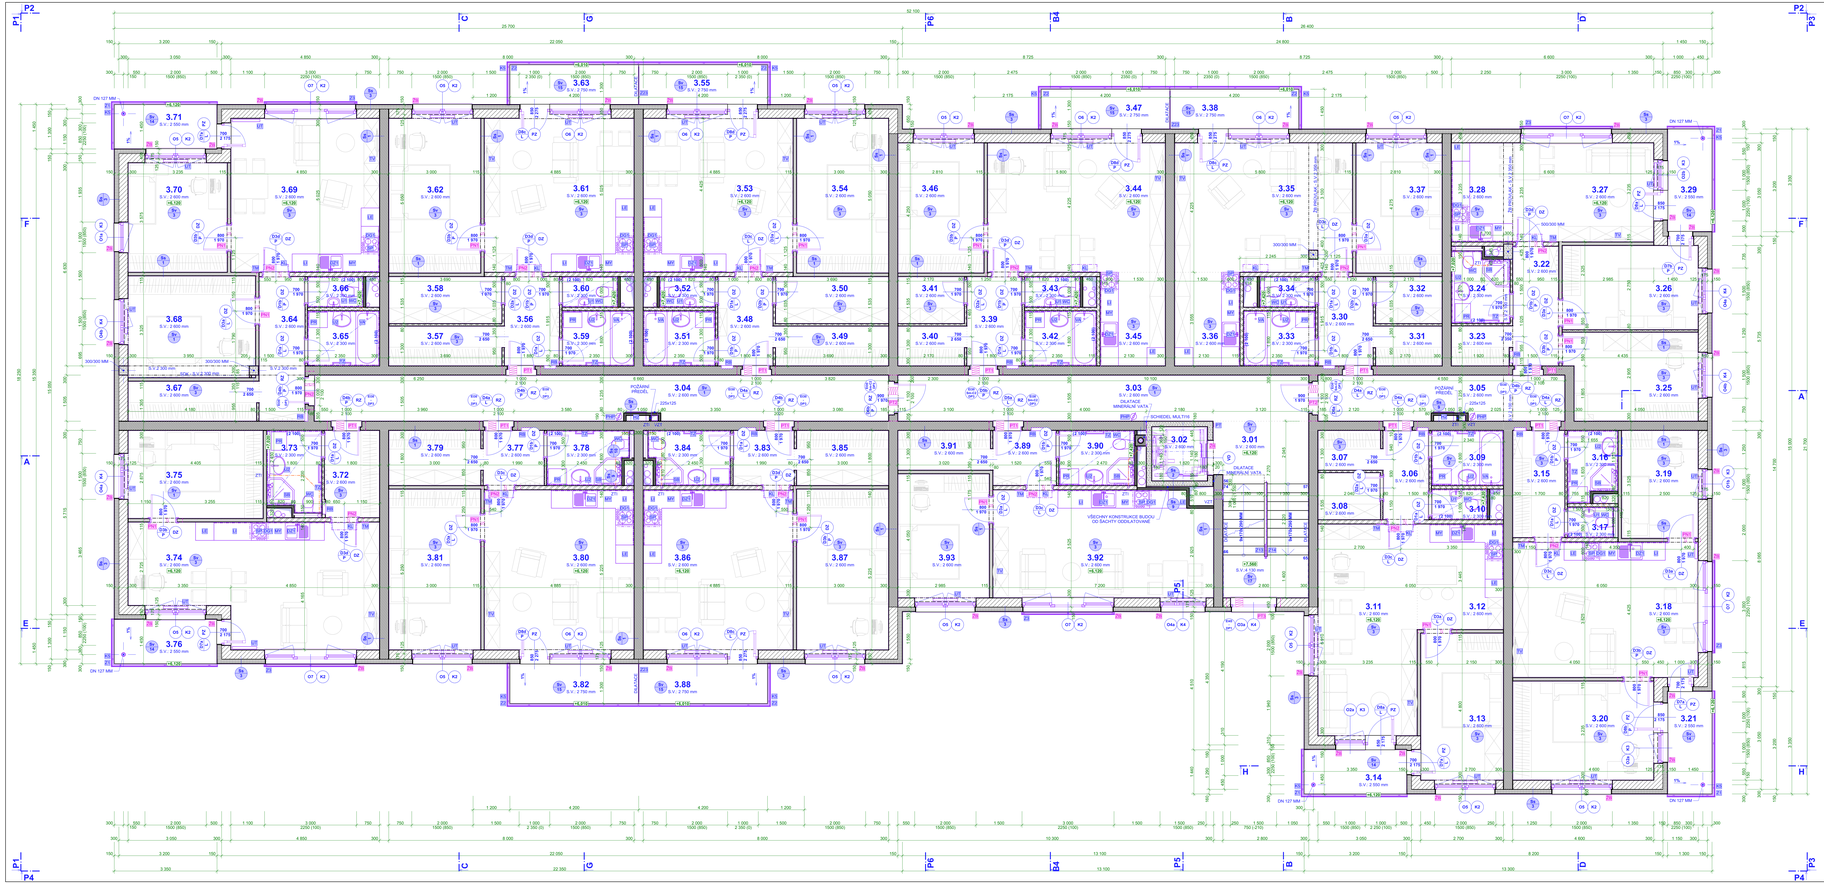

LEGENDA MÍSTNOSTÍ

Č.	NÁZEV MÍSTNOSTI	PLOCHA (m2)
3.01	SCHODIŠTĚ	16,90
3.02	VÝTAH	3,37
3.03	CHODBA	20,25
3.04	CHODBA	28,15
3.05	CHODBA	6,71
3.06	PŘEDSÍŇ	4,28
3.07	ŠATNA	2,59
3.08	KOMORA	3,06
3.09	KOUPELNA	4,15
3.10	WC	1,77
3.11	OBYTAČ.POKOJ S JÍDELNOU	22,82
3.12	POKOJ	15,08
3.13	POKOJ	15,28
3.14	LOŽIŠTĚ	5,35
3.15	PŘEDSÍŇ S ŠATNÍM KOUTEM	5,85
3.16	KOUPELNA	3,92
3.17	WC	1,47
3.18	OBYTAČ.POKOJ S JÍDELNOU A KUCHYŇSKÝM KOUTEM	26,76
3.19	POKOJ	14,63
3.20	POKOJ	15,38
3.21	POKOJ	15,38
3.22	PŘEDSÍŇ	5,75
3.23	KOUPELNA + WC	2,40
3.24	KOUPELNA + WC	4,23
3.25	POKOJ	12,24
3.26	POKOJ	15,45
3.27	OBYTAČ.POKOJ S JÍDELNOU	15,12
3.28	POKOJ	15,12
3.29	LOŽIŠTĚ	5,35
3.30	PŘEDSÍŇ	5,15
3.31	ŠATNA	2,75
3.32	KOMORA	3,26
3.33	KOUPELNA	4,15
3.34	WC	1,77
3.35	OBYTAČ.POKOJ S JÍDELNOU	24,72
3.36	KUCHYNĚ	6,42
3.37	POKOJ	15,28
3.38	BALKON	6,08
3.39	PŘEDSÍŇ	5,15
3.40	ŠATNA	2,75
3.41	KOMORA	3,26
3.42	KOUPELNA	4,15
3.43	WC	1,77
3.44	OBYTAČ.POKOJ S JÍDELNOU	24,72
3.45	KUCHYNĚ	6,42
3.46	POKOJ	12,07
3.47	BALKON	6,08
3.48	PŘEDSÍŇ	5,15
3.49	ŠATNA	4,70
3.50	KOMORA	5,56
3.51	KOUPELNA	4,15
3.52	WC	1,77
3.53	OBYTAČ.POKOJ S JÍDELNOU A KUCHYŇSKÝM KOUTEM	24,72
3.54	POKOJ	15,28
3.55	BALKON	6,08
3.56	PŘEDSÍŇ	5,15
3.57	ŠATNA	4,70
3.58	KOMORA	5,56
3.59	KOUPELNA	4,15
3.60	WC	1,77
3.61	OBYTAČ.POKOJ S JÍDELNOU A KUCHYŇSKÝM KOUTEM	24,85
3.62	POKOJ	15,26
3.63	BALKON	6,08
3.64	POKOJ	6,96
3.65	KOUPELNA	4,15
3.66	WC	1,77
3.67	SPRANICKÁ MÍSTNOST	5,56
3.68	POKOJ	15,80
3.69	BALKON	6,08
3.70	POKOJ	11,70
3.71	LOŽIŠTĚ	5,44
3.72	PŘEDSÍŇ S ŠATNÍM KOUTEM	5,02
3.73	KOUPELNA + WC	4,37
3.74	OBYTAČ.POKOJ S JÍDELNOU A KUCHYŇSKÝM KOUTEM	29,60
3.75	POKOJ	12,72
3.76	POKOJ	15,80
3.77	PŘEDSÍŇ	5,61
3.78	KOUPELNA + WC	4,57
3.79	ŠATNA	5,30
3.80	OBYTAČ.POKOJ S JÍDELNOU A KUCHYŇSKÝM KOUTEM	25,82
3.81	POKOJ	15,88
3.82	BALKON	6,08
3.83	PŘEDSÍŇ	3,61
3.84	KOUPELNA + WC	4,57
3.85	ŠATNA + SPRANICKÁ	5,30
3.86	OBYTAČ.POKOJ S JÍDELNOU A KUCHYŇSKÝM KOUTEM	25,82
3.87	POKOJ	15,86
3.88	BALKON	6,08
3.89	PŘEDSÍŇ	3,65
3.90	KOUPELNA + WC	4,38
3.91	ŠATNA+SKŘÍNA	3,84
3.92	OBYTAČ.POKOJ S JÍDELNOU A KUCHYŇSKÝM KOUTEM	25,82
3.93	POKOJ	15,22
		945,76 m²

VÝPIS PRVKŮ

OZN.	NÁZEV PRVKU / KONSTRUKCE	KS
DG1	DIGESTOR VESTAVĚNÁ (SOUČÁSTÍ KUCHYNĚ)	12
MD	MYDELNIČKA VESTAVĚNÁ (SOUČÁSTÍ KUCHYNĚ)	12
KO	VESTAVĚNÝ HYDRAST 600X512X85, HADICE DN 25, NEREZ DVÍŘKA	12
KL	KLIMATIZACE NÁSTĚNNÁ	12
LE	LEDNICE (SOUČÁSTÍ KUCHYNĚ)	12
LI	KUCHYŇSKÁ LINKA SE SKŘÍŇKAMI (SOUČÁSTÍ KUCHYNĚ)	12
MV	MYČKA VESTAVĚNÁ (SOUČÁSTÍ KUCHYNĚ)	12
PHP	PŘENOSNÝ HASICÍ PŘÍSTROJ	3
PR	PRAČKA	12
PT	TLAČÍTKO SYSTÉMU ÚTIŠNÝ CHAT	12
SD	SPRCHOVÝ KOUT 900/900/2000 + SUADOROVÝ ROZVADĚČ	12
BB	SPRCHOVÝ BOX ROHOVÝ 800x800 MM VČETNĚ PŘÍSLUŠENSTVÍ	6
SP	SPORÁK ELEKTRICKÝ (SOUČÁSTÍ KUCHYNĚ)	12
TM	POKOJOVÝ TERMOSTAT	12
TZ	TOPNÝ ŽEBŘÍK - VIZ VÝTAPĚNÍ	12
U1	UMYVADLO (NA WC)	7
U2	UMYVADLO	12
VA	VÝLEVKA ÚLOŽNÁ - VIZ VÝTAPĚNÍ	29
VM	VÝMAH OBĚSLÁRCŮ	4
VM	VĚTRACÍ MŘÍŽKA - VIZ VZT	12
WC	WC MISA GESERIT	12

VÝPIS PŘEKLADŮ

OZN.	NÁZEV PŘEKLADU	OTVORY	PRVKY	CELKEM	R (MM)	H (MM)	L (MM)
PK1	PORORTHERM KP 17,5	1	14	15	115	71	1 250
PK2	PORORTHERM KP 14,5	14	1	12	145	71	1 250
PT1	PORORTHERM KP 7	1	7	8	70	238	1 250
PT2	PORORTHERM KP 7	1	3	4	300	238	1 500
PT3	PORORTHERM KP 7	1	3	4	300	238	1 750

POZNÁMKA: ZB = PŘEKLAD JE SOUČÁSTÍ ŽELEZOBETONOVÉ KONSTRUKCE STROPU

LEGENDA MATERIÁLŮ

OZNAČENÍ	NÁZEV
	STÁVAJÍCÍ KONSTRUKCE (STROPY, STĚNY, ZÁKLADY,...)
	CIHELNÉ ZDIVO, TRAMOVÝ STROP,
	PORORTHERM 8 PROFI - 400/248/238 - R=10 MPa, $R_{c,k}$=35 dB, U=1,75 W/K.m²,
	B1 90 (30) DP1 A1, p = 1000 kg/m³, MALTA PORORTHERM PROFI
	PORORTHERM 11,5 AKU - 400/248/238 - R=15 MPa, $R_{c,k}$=40 dB, U=1,60 W/K.m²,
	B1 180 (120) DP1 A1, p = 850 kg/m³, MALTA PORORTHERM PROFI
	PORORTHERM 11,5 AKU - 400/248/238 - R=15 MPa, $R_{c,k}$=40 dB,
	U=1,60 W/K.m², B1 180 (120) DP1 A1, p = 850 kg/m³, MALTA PORORTHERM PROFI
	PORORTHERM 14 PROFI (PANARTETI) - 372x175x238 - R=8 MPa, $R_{c,k}$=44 dB,
	U=1,10 W/K.m², B1 180 (120) DP1 A1, p = 850 kg/m³, MALTA PORORTHERM PROFI
	PORORTHERM 14 PROFI (PANARTETI) - 372x175x238 - R=8 MPa, $R_{c,k}$=44 dB,
	U=0,90 W/K.m², B1 180 (120) DP1 A1, p = 850 kg/m³, MALTA PORORTHERM PROFI
	PORORTHERM 30 AKU STW - 247x300x238 - R=15 MPa, $R_{c,k}$=58 dB,
	U=0,56 W/K.m², B1 180 (120) DP1 A1, p = 980 kg/m³, MALTA PORORTHERM MTO
	PŘEKLAD PORORTHERM KP 7 - 70x238x1050~2500, R90 DP1 A1
	PŘEKLAD PORORTHERM KP 14,5 - 145x238x1050~2500, R90 DP1 A1
	ZDICÍ TUMBOVÝM ZTP 50/10/25, P+Z-B MPa, MALTA/ZAMĚŘOVAČKA
	ZĎKY U PORELINU, POMOCNÉ DŘEVĚNÉ ZĎKY ŠAKYTCH RAMP
	BEDNĚ T-VAROVKY PŘEFA BTB 50/30/25 P+D
	VYPLŇ MONOLIT S PEVNOSTÍ C20/25 A VYŠE
	BETON PROSTÝ
	MONOLIT S PEVNOSTÍ C16/20
	BETON PROSTÝ
	MONOLIT S PEVNOSTÍ C16/20 A VYŠE
	ŽELEZOBETON
	MONOLIT S PEVNOSTÍ C25/25 A VYŠE
	ŽELEZOBETON
	MONOLITAMVT
	ŽELEZOBETON
	LAMPŮ MIN. PŘÍNOSETON , VIZ SKLADBA VRSTEV
	ODEL
	SLOUPY ATD.
	HLINÍK
	ZÁKLAD ROŠTY PRO SADROKARTONOVÉ DESKY ATD.
	ZÁKLAD HRUBÉ LIŠENÉ
	SMRKOBOVICE
	PODHŮRA OBKLAD
	S ODCINOSTÍ 15 19 A VÍCE
	ZDICÍ MALTOU CEMENTOVOU
	KAĎÍŘEK - PRVKŮ DLE KAMENIVO FRACE 16/32
	PROPUSTNÝ ZÁSYP - ŠTĚRKOPÍSEK
	PROPUSTNÝ ZÁSYP - VIZ SKLADBY VRSTEV - ZAKTMĚNO
	PROPUSTNÝ ZÁSYP - UMÝTÉNÉ KAMENIVO
	PROPUSTNÝ ZÁSYP - VIZ SKLADBY VRSTEV - ZAKTMĚNO
	ZÁSYP KVOJEM ZEMNÍKU - HUTNĚNO KV VRSTVÁCH MAX 200mm
	SPRÁVA VRSTVY - VIZ GEOLOGICKÝ POSUDEK
	VIZ DESOLOGICKÝ POSUDEK
	MALTOVÉ NEBO PŘÍOTÉ LOŽE (OMÍTKY
	VIZ SKLADBA VRSTEV
	SADROKARTONOVÉ DESKY - SYSTÉM RIGIPS
	VIZ SKLADBA VRSTEV
	OBKLADOVÝ MATERIÁL - KERAMICKÁ DLAŽBA, OBKLAD,...
	VIZ SKLADBA VRSTEV, LEGENDA POVRCHŮ
	DESKY, ALUMINIUM ATD.
	VIZ SKLADBA VRSTEV
	ZÁSYP KOLEM ZÁKLADŮ VODĚODOLNÁ
	VIZ SKLADBA VRSTEV
	TEPELNÁ IZOLACE MĚKKÁ
	VIZ SKLADBA VRSTEV
	TEPELNÁ IZOLACE TUHÁ
	VIZ SKLADBA VRSTEV
	ZKOSOU IZOLACE
	VIZ SKLADBA VRSTEV
	ZÁKLADOVÁ DESKA
	VIZ SKLADBA VRSTEV
	PAROZÁBRANA, POJISTNÁ HYDROIZOLACE
	VIZ SKLADBA VRSTEV

LEGENDA BAREV (POUZE BAREVNÁ VERZE DOKUMENTACE)

OZNAČENÍ	NÁZEV
	PŘÍKLADY
	OZNAČENÍ - VIZ VÝPIS PŘEKLADŮ
	PRVKY A KCE NAD ÚROVNÍ PODLAHY (V INTERIÉRU SKRYTÉ)
	PŘEDSTĚNY PROSTUPŮ ŘEMESEL - VIZ PROFESNÍ SCHEMATICKY, SOUČÁST SAMOSTATNÉ PRŮVODNÍ DOKUMENTACE
	PRVKY A VESTAVĚNÉ PROSTUPY ŘEMESEL - VIZ PROFESNÍ SCHEMATICKY, SOUČÁST SAMOSTATNÉ PRŮVODNÍ DOKUMENTACE
	KONSTRUKCE A PRVKY HRUBÉ STAVBY (V NIM PŘÍKLADY) - VIZ PROFESNÍ SCHEMATICKY, SOUČÁST SAMOSTATNÉ PRŮVODNÍ DOKUMENTACE
	TEPELNÉ IZOLACE ZÁKLADŮ - VIZ PROFESNÍ SCHEMATICKY, SOUČÁST SAMOSTATNÉ PRŮVODNÍ DOKUMENTACE
	NEOBNOVOVANÉ KONSTRUKCE A PRVKY - VIZ DOKUMENTACE DO SOUČÁSTI PRŮVODNÍ DOKUMENTACE
	ZÁKLADY - VIZ PROFESNÍ SCHEMATICKY, SOUČÁST SAMOSTATNÉ PRŮVODNÍ DOKUMENTACE
	ZÁKLADY - VIZ PROFESNÍ SCHEMATICKY, SOUČÁST SAMOSTATNÉ PRŮVODNÍ DOKUMENTACE
	ZÁKLADY - VIZ PROFESNÍ SCHEMATICKY, SOUČÁST SAMOSTATNÉ PRŮVODNÍ DOKUMENTACE

SKLADBY SENDVIČOVÝCH KONSTRUKCÍ

OZNAČENÍ	NÁZEV
S1	SENDVIČOVÉ KONSTRUKCE - VODOROVNÉ
S2	SENDVIČOVÉ KONSTRUKCE - ŠIKMÉ
S3	SENDVIČOVÉ KONSTRUKCE - SVISLÉ

VIZ TEKTOVÁ ČÁST DOKUMENTACE D1.02 - SKLADBY VRSTEV

POUŽITÉ ZKRATKY

T, E, K	TEGAŘINÉ, ZAMĚŘOVAČ A KLIMPÍŘSKÉ PRVKY
UT, VZT	VIZ INSTALACE VÝTAPĚNÍ A VZDUCHOTECHNIKY
ZTI	VIZ INSTALACE KANALIZACE
EL	VIZ INSTALACE ELEKTRIKY
VM, VMp	VĚTRACÍ MŘÍŽKA, p = POŽÁRNÍ - VIZ VZT
HUP, HUV,	HLUKNÍ LIŠVIŘE PLYNU, VODY
HL	HLUKNÍ LIŠVIŘE
UT, PT	UPRAVNÝ TERÉN, POVODNÍ TERÉN
SDK	SADROKARTONOVÉ DESKY / SYSTÉMY
RD	REDUKCIÓVIŘKA VE STĚNÁCH, PONLUPY V PODHLEDECH
KZ, P	DOPLŇK, INFO KE OVĚŘENÍ (VIZ PROJEKT PBR A VYPIS OVĚŘ)
EPS	ELEKTRONICKÁ POŽÁRNÍ SIGNALIZACE
UPS	ZDROJ NEPŘERUŠITELNÉHO NAPÁJENÍ ELEKTR. ENERGIE

POPISKY OKEN / DVEŘÍ

01	1	900	2000
ID OKNA = VNĚJŠÍ PARAPET			

01	1	900	2000
ID DVEŘÍ = ORIENTACE	TYP ZÁRUBNĚ BEZ PRAHU	PROTIPOŽÁRNÍ ZABEZPEČENÍ	DOPLŇKOVÉ INFO

01	1	900	2000
ID DVEŘÍ = ORIENTACE	TYP ZÁRUBNĚ BEZ PRAHU	PROTIPOŽÁRNÍ ZABEZPEČENÍ	DOPLŇKOVÉ INFO

PODKORENSKÝ - VÝPIS OKEN A DVEŘÍ D1.02

POZNÁMKA

- PŘÍSTUP NA STŘECHU BUDE ZAJIŠTĚN POMOCÍ VTLEČU FAKRO DRL SE ZÁRUDOVANÝMI ŽEBŘÍKY
- U CHRÁNĚNÉ ÚNIKOVÉ CESTY JE NAVRŽENA POŽÁRNĚ ODOLNÁ PAROU DIR - VNITŘNÍ ROZMĚR 1000/1000; DETAIL SVĚTLEU VELUX 1000/1000; NEOTEVÍRAVÉ; S MANYKTOU
- V KOUPELNÁCH A WC JE NAVRŽENA PŘESTŘEŠ VÝŠKY 1300 PŘEKRÝVÉ 900 MM; SLOUŽÍ PRO VEDENÍ INSTALACE A ZAVĚŠENÍ ZÁKLADOTEHNICKÝ (WC GISBERT)
- VNITŘNÍ ZÁSTĚNY JSOU NAVRŽENY DO VÝŠKY 2000 MM, DOPLNĚNÍ ZÁKLADOTEHNICKÝM INVESTORA
- VNITŘNÍ ZÁSTĚNY JSOU SKLTONOVÉ (S VÝJIMKOU DOPLNĚNÉ OCHRANNÝMI NÁTĚRBY BAUMIT V BARVĚ BÍLÉ, NAŠLAP - DLAŽBA, PRVNÍ A POSLEDNÍ STUPEŇ DOLIŠEN JINÝ BARVOU)
- ZÁRUBNĚ JE OZELENÉ SILODUPNÉ, KŘÍDLOVÉ BEZOVÉ JE ŠTANNY DO KONSTRUKCE
- PŘÍSTUP DO OBJEKTU A HLAVNÍ KOMUNIKACE V PROVOZNÍ PROSTORU JSOU S BEZBARIÉROVOU ÚPRAVOU (PŘÍMÝ A JINÉ VÝŠKOVÉ PŘEKÁŽKY MAX 20 MM)
- PŘÍSTUP DO OBJEKTU A DO ČÁSTI SUTERÉNU JSOU ZDOKONALENY PODHLEDY; TYP PODHLEDU - VIZ PŘÍLOHA D1.02
- VĚTRACÍ MŘÍŽKY (VM) JSOU OZNAČENY BEZ ROZLIŠENÍ POŽÁRNÍ BEZPROSTNÝHO ŘEŠENÍ - NUTNO REPROFYZOVAT PBR
- VĚTŘÍNA MSTNOSTÍ BEZ OKEN JE NAZNČENÉ ODVĚTRÁNÍM - VIZ PROJEKT VZT, PORŘÍNAJÉ ŘEŠENÍ VZT JE NUTNÉ ZAPRACOVAT DO PROJEKTU PBR, PŘÍPADNĚ ZAPRACOVAT DO PROJEKTU
- NEJSOU ZAKRESLENY ZÁSYPY ŠTĚRKOPÍSKEM - VIZ PŘÍSLUŠNÉ PROJEKTY ŘEMESEL
- JE VYZNAČENO STOUPACÍ POTRUBÍ O DN 75 MM A VYŠŠÍ - VODOROVNÉ PROSTUPY JSOU KOTVENÉ NA VNITŘNÍ ZIN POTRUBÍ (NUTNÉ RUŠIŠTĚ? SLEDOVAT PROTIŘEŽY)
- VYLEZY DO PROSTORU MEZI STROPY NAD PROVOZOVNOU SILOUŽÍ PRO KONTROLU A ÚDRŽBU ZÁSOBNÍKŮ ZDROJŮ
- ZA VSTUPEM DO OBJEKTU JSOU NAVRŽENY ČISTÉ TEKYLNÍ MOHOŽE ZAPUŠTĚNÉ DO PODLAHY
- VŠECHNY BYTY OBSAHUJÍ KLIMATIZACI - VIZ PROJEKT VZT
- VŠECHNA FRANCOUZSKÁ OKNA JSOU DOPLNĚNA ZÁBRADLÍM
- ZÁSYP KOLEM ZÁKLADŮ VODĚODOLNÁ - ZAJIŠTĚNÍ VODĚODOLNOSTI BUDE JE POMOCÍ INADATAŽNÍ, VE VĚTŠINĚ PŘÍPADŮ ZAPUŠTĚNÝCH POD PARAPET ZDIVO
- JSOU VYZNAČENY ZÁKLADNÍ PRVKY POŽÁRNĚ BEZPROSTNÝHO ŘEŠENÍ; ROZMÍSTĚNÍ PŘENOSNÝCH HASICÍCH PŘÍSTROJŮ JE POUZE ORIENTAČNÍ A JE MOŽNÉ JEJ UPRAVIT
- PODLAHA V MSTNOSTECH SE SKLONEM JE VE SPRÁDU KE ŽLABU/PUSTI - 0,5%, POUZE DESKY JSOU VE SPÁDU 1,0%
- VE VZDÁLENOSTI DO 300 mm OD OBVODOVÉHO ZDIVA DOPORUČENO ZVÝŠIT SKLON TERÉNU/PODLAHY NA MIN 5% DO OBJEKTU V OBA CHODNÍKY, ZDE MAX 2% - ZAJIŠTĚNÍ VODĚODOLNOSTI BUDE JE POMOCÍ INADATAŽNÍ, VE VĚTŠINĚ PŘÍPADŮ ZAPUŠTĚNÝ POD PARAPET ZDIVO (PŘEDPOKLAD ŘEŠTVÉ (PŘEDPOKLAD ŘEŠTVÉ (PŘEDPOKLAD ŘEŠTVÉ