


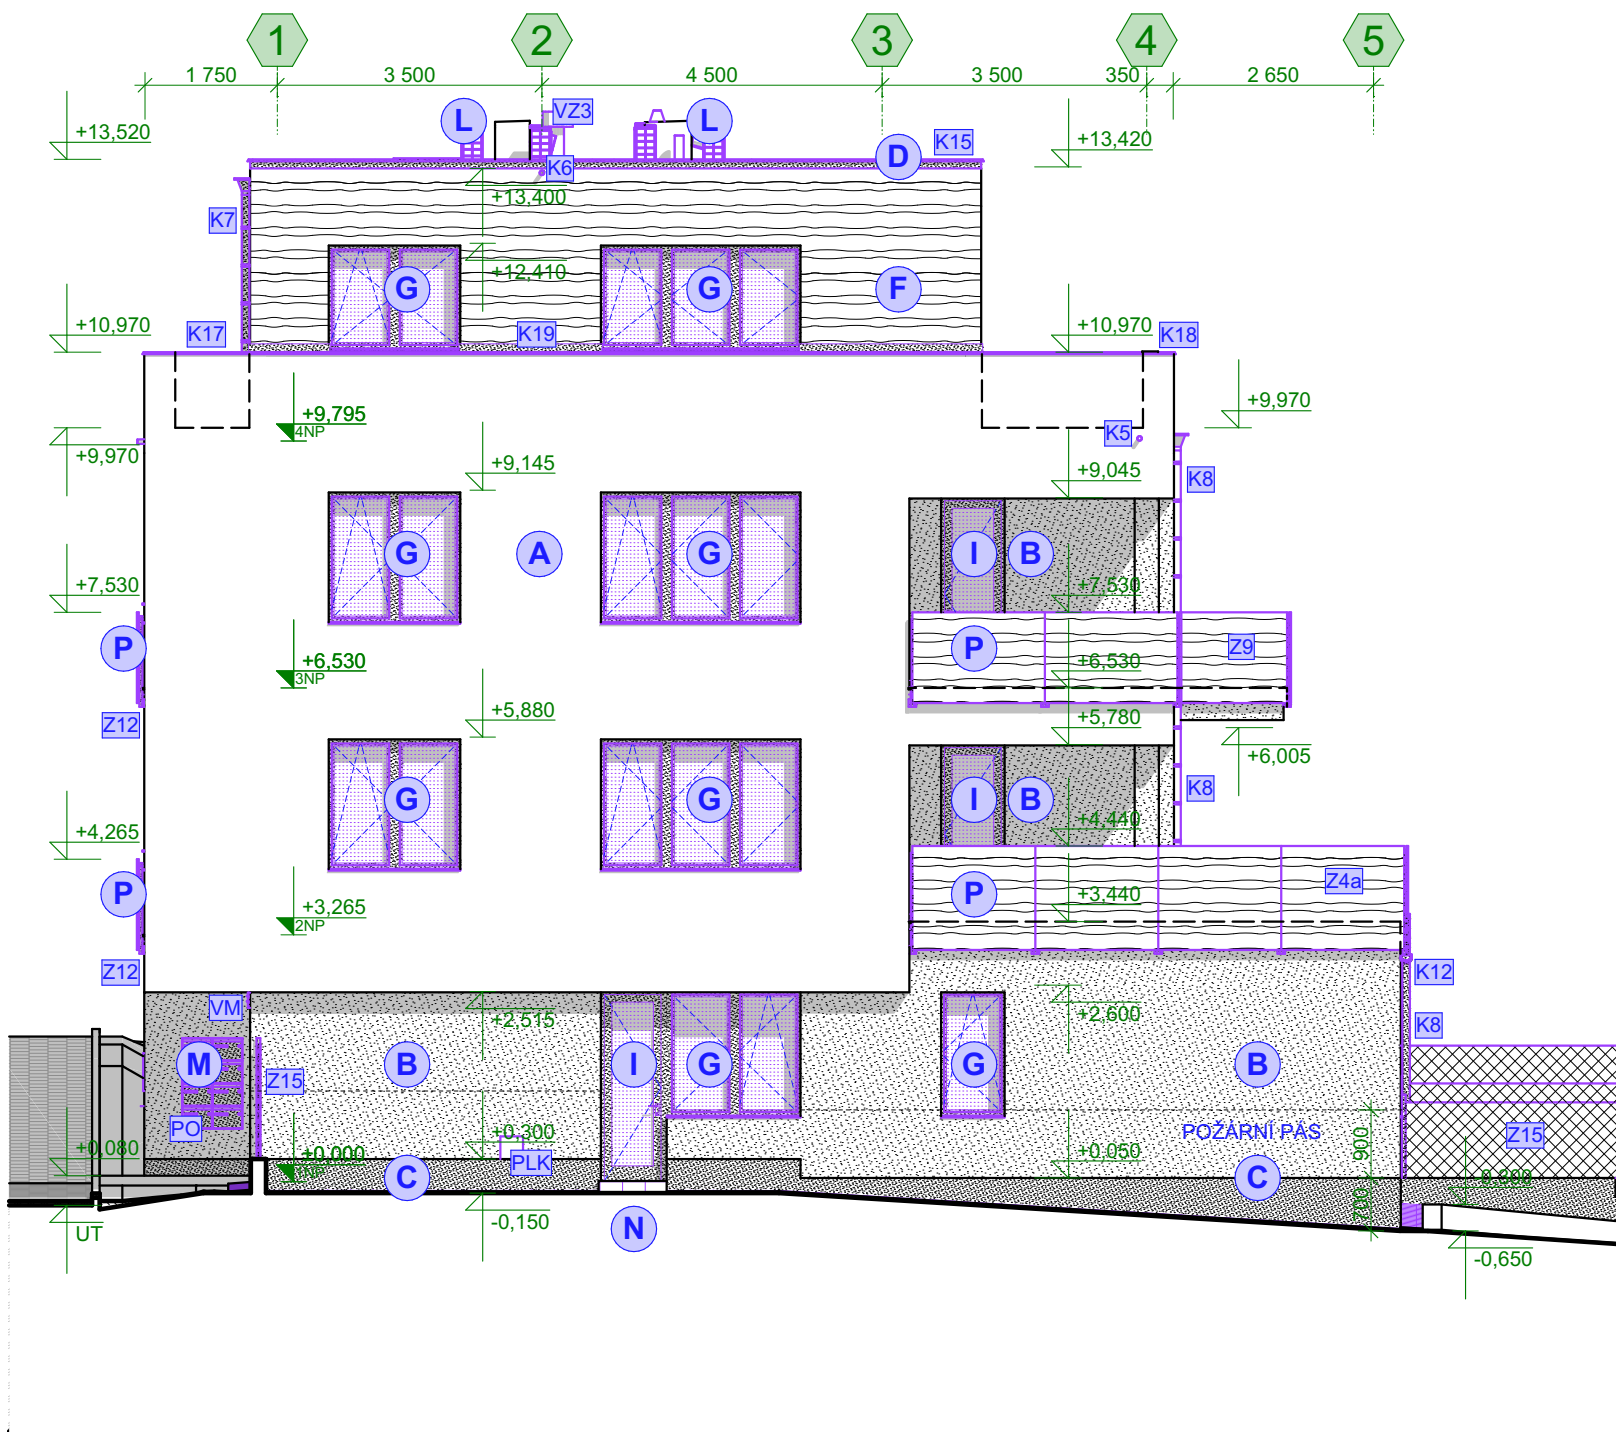

LEGENDA POVRCHOVÝCH ÚPRAV

OZNAČENÍ	NÁZEV
A	FASÁDA - OMÍTKOVÉ SOUVRSTVÍ BAUMIT
B	POVRCHOVÁ ÚPRAVA STARTOP, BARVA BÍLÁ
C	FASÁDA - OMÍTKOVÉ SOUVRSTVÍ BAUMIT
D	POVRCHOVÁ ÚPRAVA PURATOP, BARVA STŘEDNĚ ŠEDÁ
E	FASÁDA/SOKL - OMÍTKOVÉ SOUVRSTVÍ BAUMIT
F	POVRCHOVÁ ÚPRAVA MOSAIKTOP M 344
G	KLEMPÍŘSKÉ PRVKY - HLINÍK NEBO POZINK, BARVA ANTRACIT
H	LEMOVÁNÍ, OPLECHOVÁNÍ ATIK, OKEN, BALKONŮ...
I	KLEMPÍŘSKÉ PRVKY - OKAPY, SVODY LINDAB, CHRLIČE TOPWET,
J	BÍLÉ FASÁDY - BARVA BÍLÁ, U OSTATNÍCH FASÁD ANTRACIT
K	FASÁDA - OMÍTKOVÉ SOUVRSTVÍ BAUMIT
L	POVRCHOVÁ ÚPRAVA BAUMIT CREATIVETOP (FLÁDROVÁNÍ)
M	OKNO - OTEVÍRACÍ / SKLOPNÉ / FIX, TROJSKLO
N	PLAST - BARVA ANTRACIT - VIZ VÝPIS OKEN
O	DVEŘE - OTOČNÉ, PROSKLENÉ, BALKONOVÉ
P	PLAST - BARVA ANTRACIT - VIZ VÝPIS DVEŘÍ
	DVEŘE - OTOČNÉ, PROSKLENÉ, VSTUPNÍ
	HLINÍK - BARVA ANTRACIT - VIZ VÝPIS DVEŘÍ
	DVÍŘKA - SKŘÍNKY PRO ELEKTROMĚR/PLYNOMĚR ATD.
	NEREZ
	PROSTUP VZDUCHOTECHNIKY, PROTIDEŠŤOVÁ ŽALUZIE
	BARVA ŠEDÁ/BÍLÁ (DLE FASÁDY) VČETNĚ PŘÍSLUŠENSTVÍ
	STŘEŠNÍ PRVKY
	KLIMATIZAČNÍ JEDNOTKY, KOMÍNY, ODVĚTRÁNÍ KANALIZACE,...
	ZÁMĚČNICKÉ PRVKY
	ZVONEK, POŠTOVNÍ SCHRÁNKY
	PODLAHA - DLAŽBA KERAMICKÁ, MRAZUZDORNÁ, PROTISKLUZNÁ
	VIZ SKLADBY VRSTEV A POŽADAVKY NA BEZBARIÉROVOST
	OPLOCENÍ
	OCÉLOVÉ SLOUPKY, DRÁTĚNÝ PLOT, BARVA TMAVĚ ŠEDÁ
	ZÁBRADLÍ - RÁM HLINÍK NEBO POZINK (NÁTĚR ANTRACIT) VÝPLŇ
	Z DESEK SENOPLAN V IMITACI DŘEVĚNÝCH PALUBEK

POZNÁMKA

- OSTĚNÍ A NADPRAŽÍ OKEN JE V BARVĚ TMAVĚ ŠEDÉ
- OSVĚTLENÍ A HROMOSVODY VE VÝKRESECH NEZNAČENY, PODROBNOSTI - VIZ DÍLČÍ ČÁST PROJEKTOVÉ DOKUMENTACE
- PODROBNOSTI K OKNŮM A DVEŘİM JSOU SOUČÁSTÍ TEXTOVÉ ČÁSTI D1.02 (INFORMACE NAPŘ. O STÍNÍCÍCH FÓLIÍ, MŘÍŽÍCH, ŽALUZIÍCH ATD.)
- VÝPISY PRVKŮ JSOU SOUČÁSTÍ PŮDORYSŮ
- NĚKTERÉ KOMUNIKACE KOLEM OBJEKTU MAJÍ BEZBARIÉROVOU ÚPRAVU, NUTNO ZOHLEDNIT VEŠKERÉ POŽADAVKY VYHLÁŠKY 398/2009 (DLE AKTUÁLNÍCH NOVELIZACÍ). JEDNÁ SE O VÁROVNÉ PÁSY, OCHRANNÉ PRVKY HRAN ZDÍ/SLOUPŮ ATD. NEZNAČENO



INFORMACE

- DOKUMENTACE ŘEŠÍ 3 IDENTICKÉ BYTOVÉ DOMY SO 01 - SO 03, TERÉNNÍ ÚPRAVY ODPOVÍDAJÍ OBJEKTU SO 01
- VÝKRESOVÁ DOKUMENTACE SLOUŽÍ PRO SPOLEČNÉ ÚZEMNÍ A STAVEBNÍ ŘÍZENÍ, JE ZPRACOVÁNA V ROZSAHU ZADÁVACÍ DOKUMENTACE
- INSTALACE "PRVKŮ KUCHYNĚ A PŘÍSTROJŮ" NENÍ SOUČÁSTÍ ZADÁNÍ, PRO KOLAUDACI SE PROVEDE POUZE NEZBYTNÁ PŘÍPRAVA
- V PŘÍPADĚ NEJASNOSTÍ MEZI STAVEBNÍ ČÁSTÍ PROJEKTU A PROJEKTU POŽÁRNĚ BEZPEČNOSTNÍHO ŘEŠENÍ JE PŘV VŽDY PRIORITYNÍ
- PŘI REALIZACI JAKÉKOLI DÍLČÍ ČÁSTI OBJEKTU JE NUTNÉ POUŽÍVAT KOMPLETNÍ DOKUMENTACI VČETNĚ VŠECH PŘÍLOH!
- VÝKRESOVÁ DOKUMENTACE NEŘEŠÍ DOPRAVNÍ A TECHNICKOU INFRASTRUKTURU, VYZNAČENO POUZE SCHEMATICKY, SOUČÁSTÍ SAMOSTATNĚ PŘÍLOHY DOKUMENTACE
- PODROBNOSTI K BAREVNOSTI POVRCHŮ SE UPŘESNÍ PŘED POČÁTKEM VÝSTAVBY DLE POŽADAVKŮ INVESTORA, INTERIÉROVÉHO ARCHITEKTA, PŘÍPADNĚ DOSS
- ROZMÍSTĚNÍ A TVAR NÁBYTKU, OKEN, ŘEŠENÍ KUCHYŇSKÉ LINKY ATD. JE VYKRESLENO POUZE ORIENTAČNĚ, BUDE UPŘESNĚNO V DALŠÍ FÁZI PROJEKTOVÉ DOKUMENTACE
- 3D SCHÉMATAMAJÍ POUZE ILUSTRATIVNÍ CHARAKTER PRO LEPŠÍ ORIENTACI, NĚKTERÉ DETAILY A BARVY NEMUSÍ ODPOVÍDAT SKUTEČNOSTI

3D SCHÉMA POHLEDU P1



SCHÉMA 1:1 000

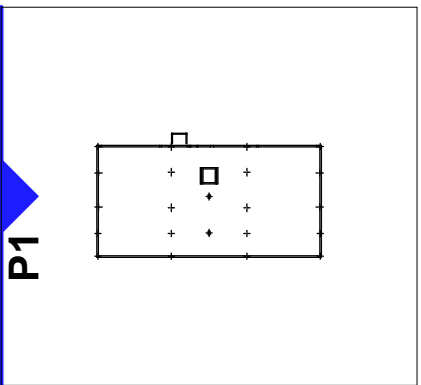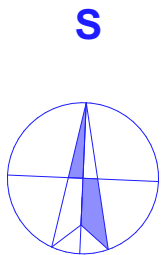

±0,000 = 441,20 m; 443,20 m; 444,30 m

SOUŘADNÝ SYSTÉM: S-JTSK		VÝŠKOVÝ SYSTÉM: BpV	
HLAVNÍ PROJEKTANT Ing.VLADAN HENEK, MBA.		MÍSTO STAVBY KUNŠTÁT NA MORAVĚ - PARC.Č. 1034/2 UL. NOVÁ, KUNŠTÁT, OKRES BLANSKO	
VYPRACOVAL Ing.VLADAN HENEK, MBA.		STAVEBNÍK/INVESTOR PREFA BRNO a.s.	
KONTROLOVAL Ing.SVATAVAHENKOVÁ, CSc.		ZÁSTUPCE INVESTORA Ing. PAVEL VYROUBAL, PhD.	
NÁZEV DÍLA BYTOVÝ DŮM KUNŠTÁT NOVOSTAVBATŘÍ BYTOVÝCH DOMŮ V ULICI NOVÁ		DATUM 24.03.2021	STUPEŇ DŮŘ+DSP
		ZAKÁZKOVÉ Č. 2005	FORMÁT 3x A4
NÁZEV VÝKRESU D2. STAVEBNÍ ČÁST - VÝKRESY (NOVÝ STAV) P1 POHLED SEVERNÍ		DIGITÁLNÍ ZPRACOVÁNÍ ARCHICAD 23	
		PARÉ	MÉRITKO 1:100
			ČÍSLO VÝKRESU D2.13