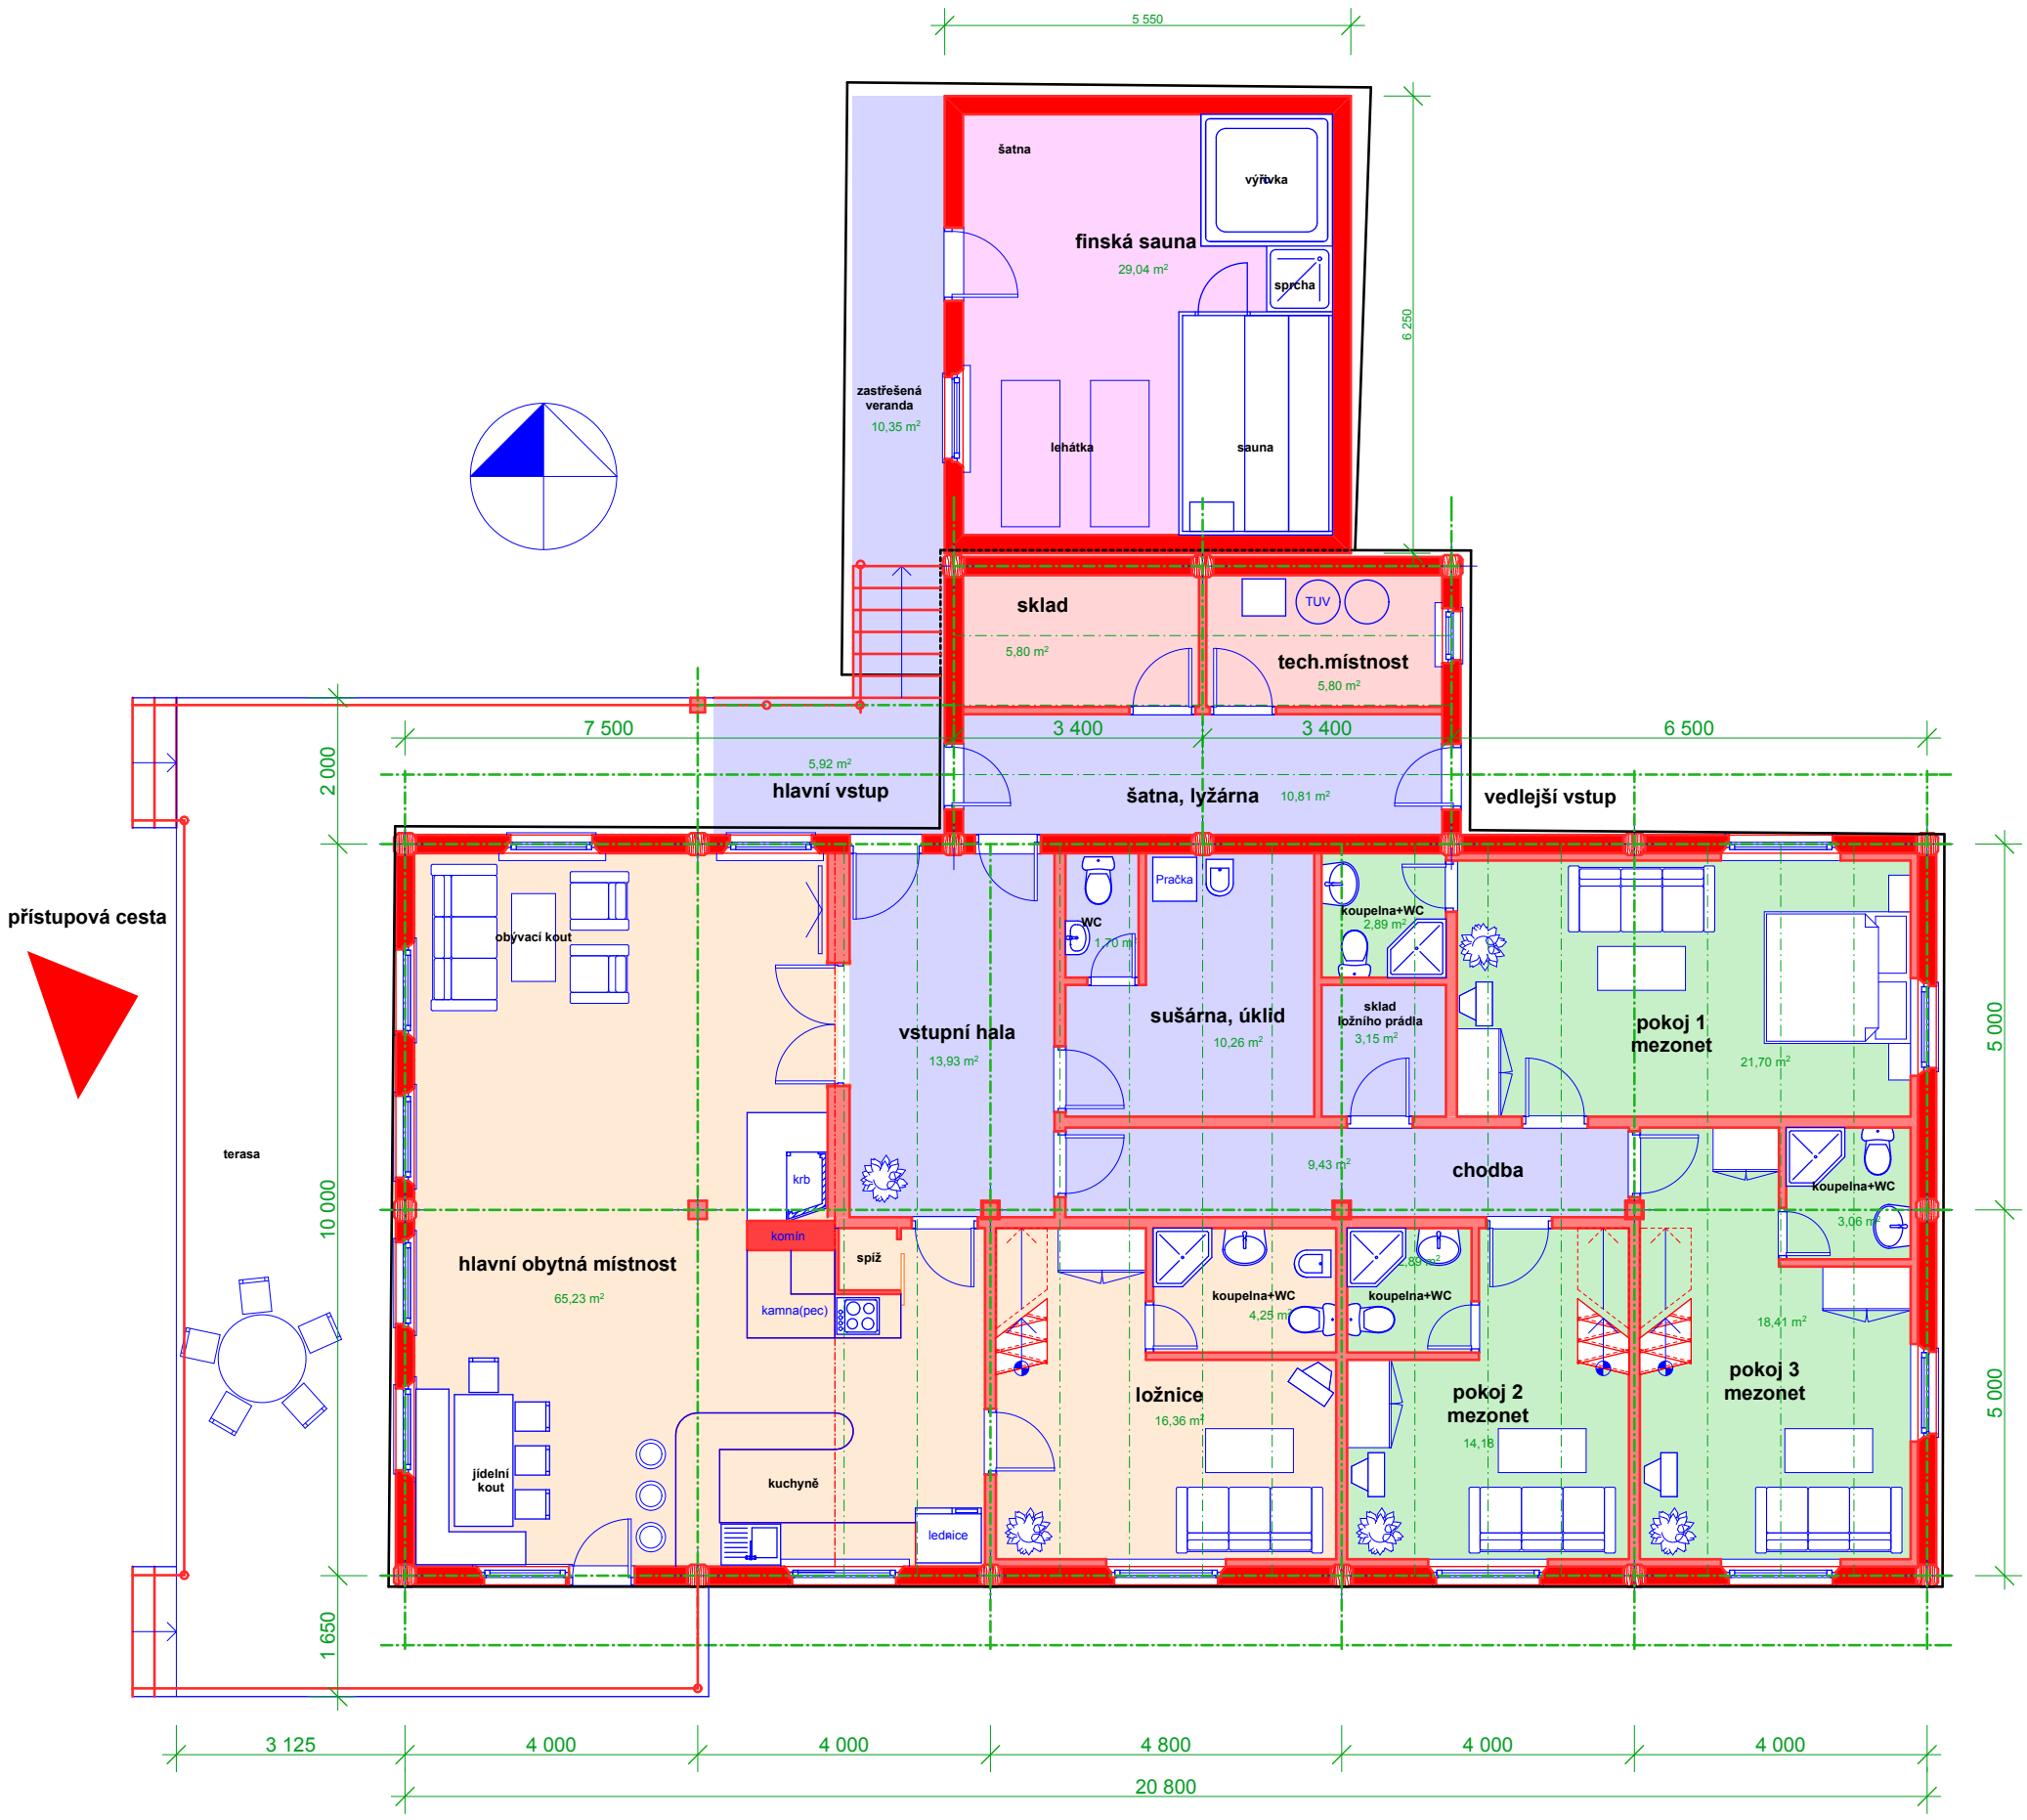
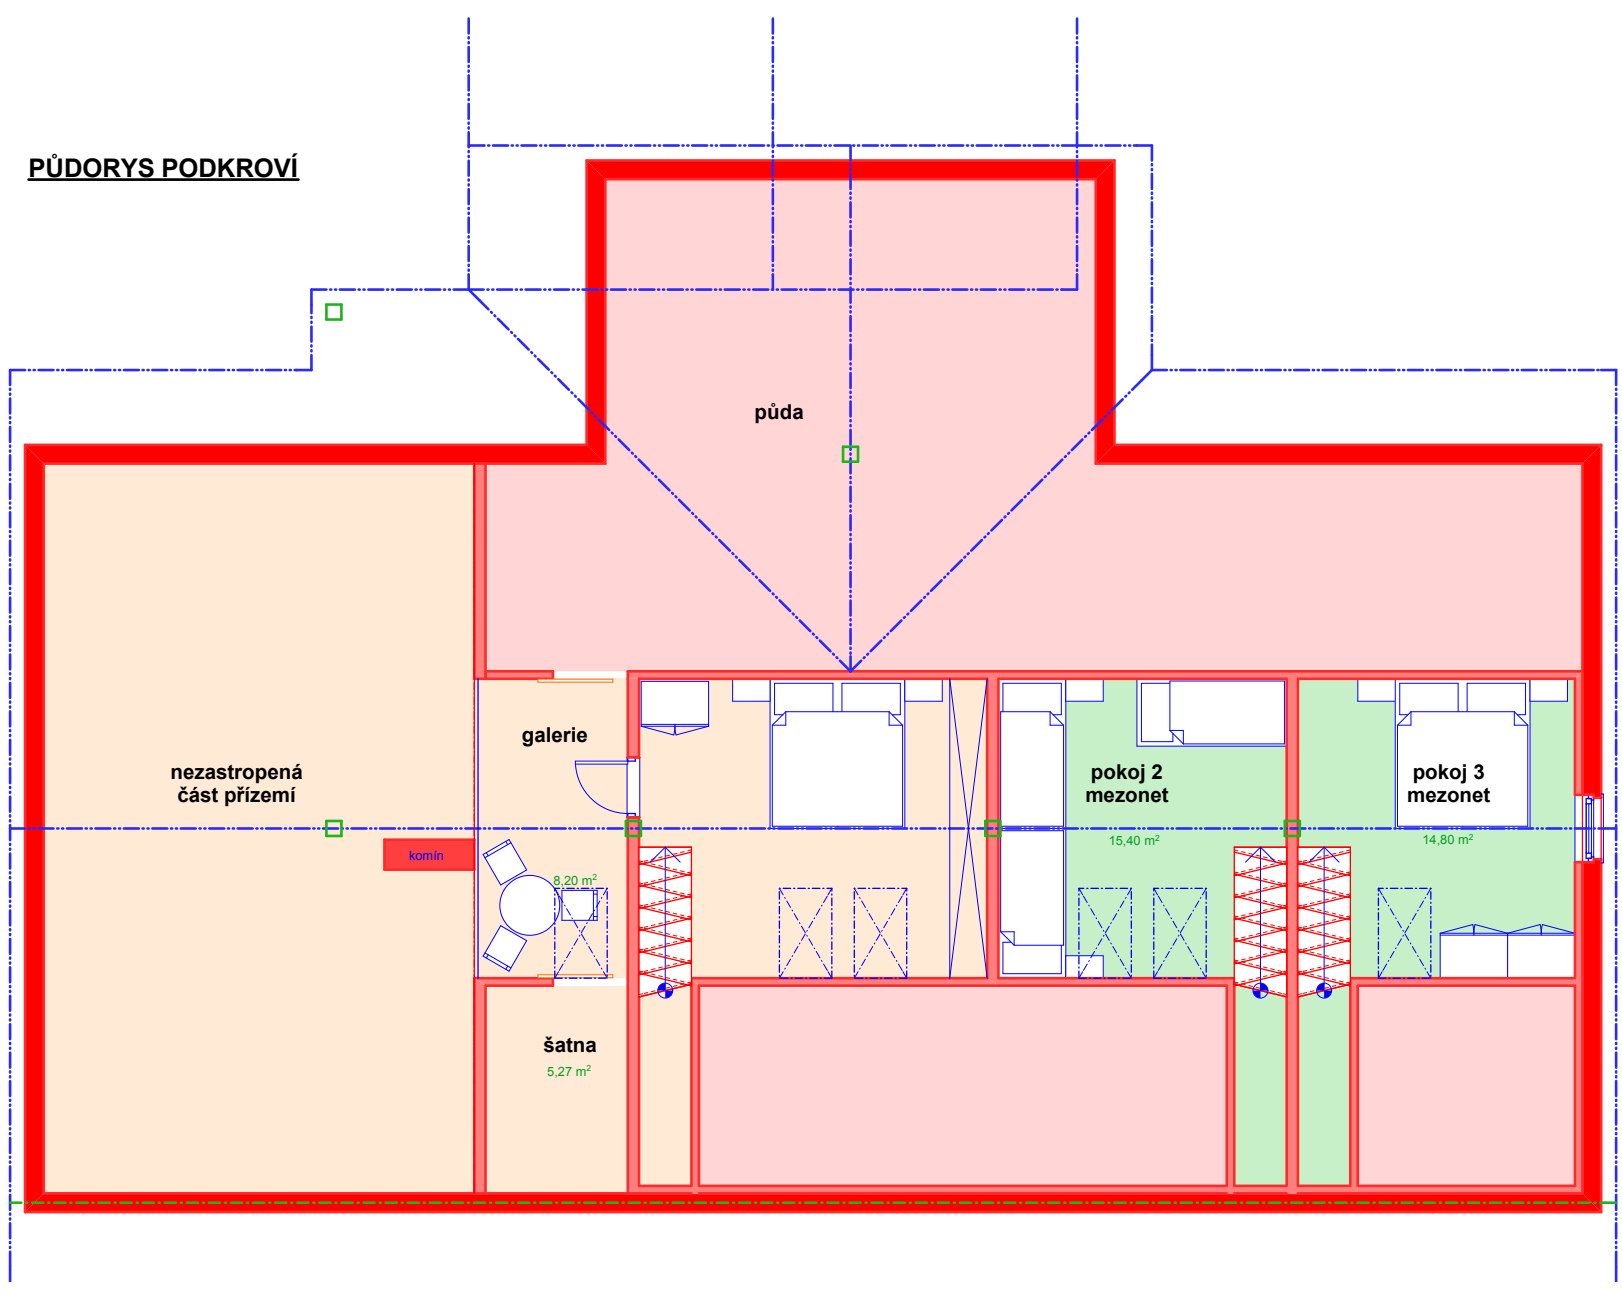
PŮDORYS PODKROVÍ