


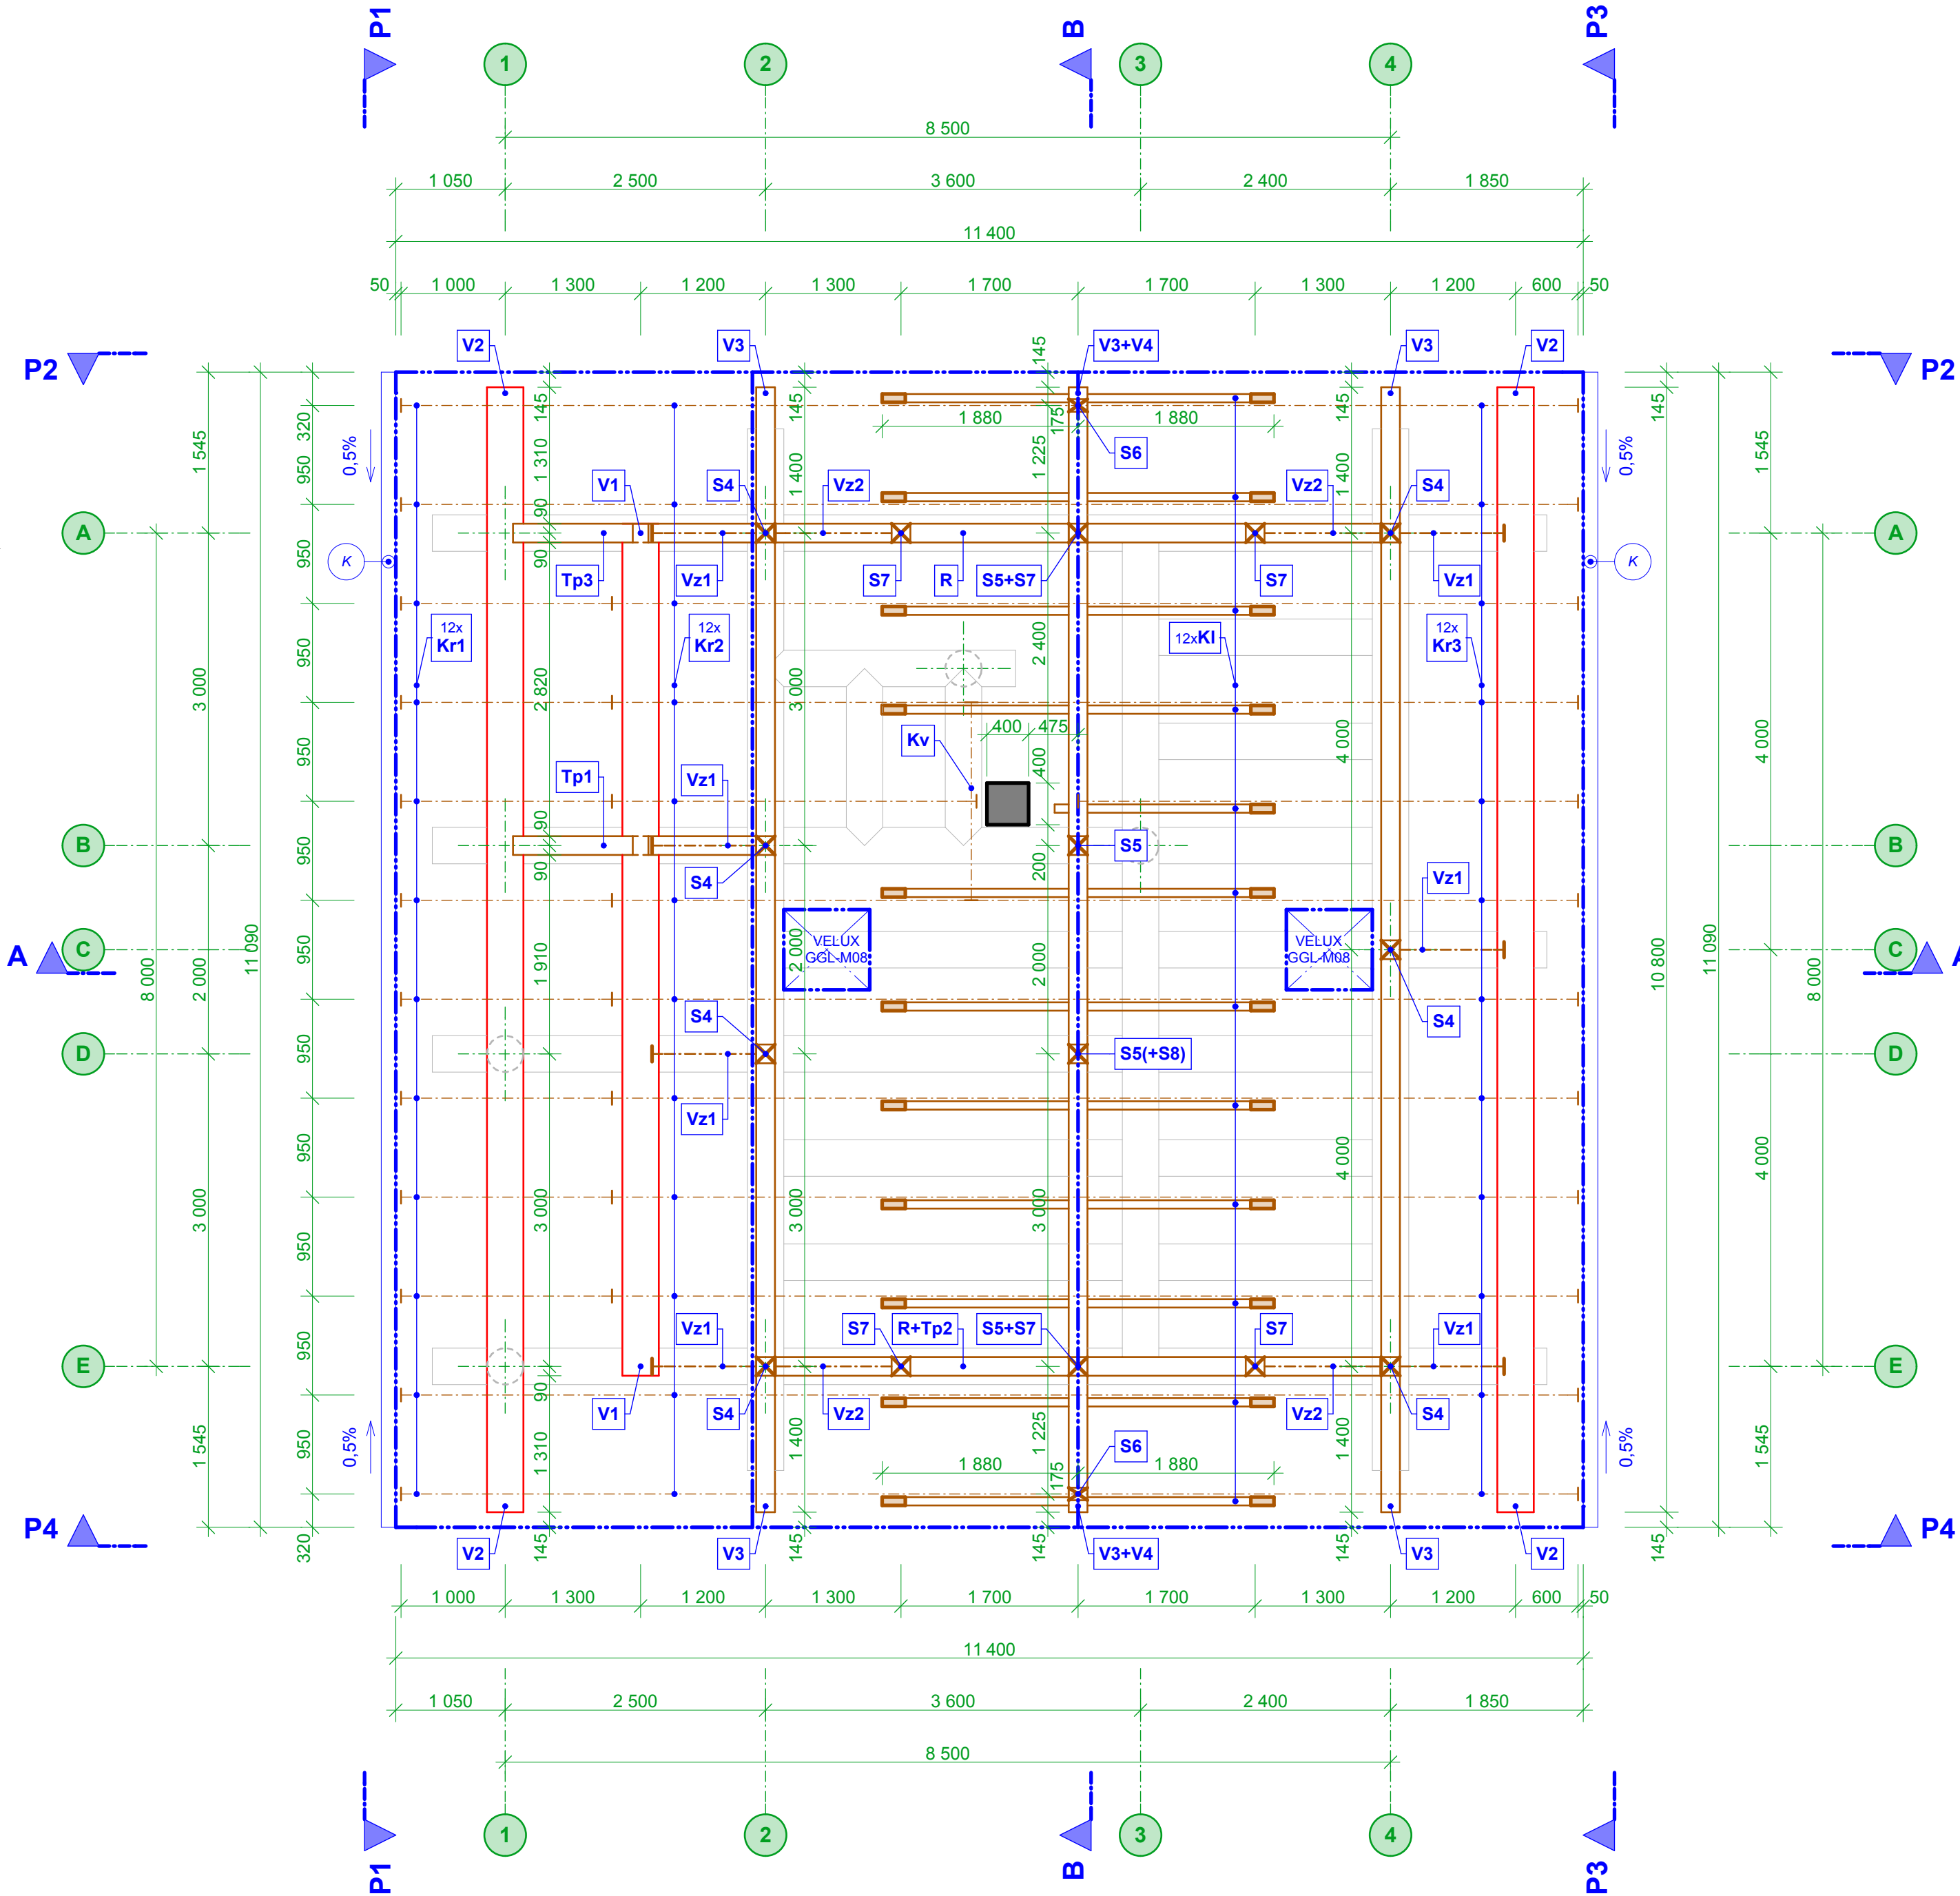

VÝPIS HRANĚNÉHO ŘEZIVA

DŘEVO SMRKOVÉ - HRANĚNÉ PRVKY								
ozn.	popis prvku	objem (m³)	rozměr š x v (m)	ks	délka (m)	délka celkem	sklon (°)	podlaží, poznámka
svislé prvky								
S4	SLOUPEK KROVU	1,365	0,180	0,180	7,0	0,860	6,02	90 v podélném obvodovém zdívu
S5	SLOUPEK - VEŠÁK	0,446	0,180	0,180	4,0	0,860	3,44	90 pod vrcholovou vaznicí
S6	SLOUPEK - VEŠÁK	0,074	0,120	0,180	2,0	0,860	1,72	90 před štíty pod vrcholovou vaznicí
S7	SLOUPEK KROVU	2,694	0,180	0,180	6,0	2,310	13,86	90 ve štítě
S8	SLOUPEK - POMOCNÝ	0,087	0,180	0,180	1,0	2,670	2,67	90 v interiéru (viz poznámka)
vodorovné prvky								
V3	VAZNICE	4,199	0,180	0,240	3,0	10,800	32,40	0
V4	VAZNICE POMOCNÁ	0,350	0,180	0,180	1,0	10,800	10,80	0
K1	KLEŠTINA	8,663	0,080	0,200	12,0	3,760	45,12	0 1x přerušení - komínová výměna
TP1	POMOCNÝ TRÁM	0,068	0,180	0,150	1,0	2,500	2,50	0 výškové dorovnání stěny K5
TP2	POMOCNÝ TRÁM	0,072	0,080	0,150	1,0	6,000	6,00	0 výškové dorovnání stěny K6
TP3	POMOCNÝ TRÁM	0,230	0,180	0,150	1,0	8,500	8,50	0 výškové dorovnání stěny K8
R	ROZPĚRA	0,619	0,180	0,240	2,0	3,580	7,16	0 ve štítě
Kv	KOMINOVÁ VYMĚNA	0,041	0,120	0,180	1,0	1,900	1,90	0
šikmé prvky								
Kr1	KROKEV	11,508	0,120	0,180	12,0	3,700	44,40	23,5 námětná krokev
Kr2	KROKEV	19,129	0,120	0,180	12,0	6,150	73,80	42 1x přerušení - komínová výměna
Kr3	KROKEV	20,062	0,120	0,180	12,0	6,450	77,40	42
Vz1	VZPĚRA	2,381	0,180	0,180	7,0	1,500	10,50	45 ve štítech
Vz2	VZPĚRA	0,576	0,100	0,160	4,0	2,250	9,00	60 u podélných obvodových zdí
		72,564				357,19		

POZNÁMKA

- STŘECHA: SEDLOVÁ - 23,5°; 42°
- PLOCHA STŘEŠNÍ ROVINY: 160,8 m²
- STŘEŠNÍ SYSTÉM: BRAMAC (VČETNĚ STŘEŠNÍCH DOPLŇKŮ)
- KRYTINA: BETONOVÁ TAŠKA BRAMAC MAX - BRIDLICOVÉ ČERNÝ ODSTÍN
- PODSTŘEŠNÍ IZOLACE: BRAMAC UNI
- KLEMPÍRSKÉ PRVKY: STABICOR-P (SORTIMENT BRAMAC) - HNĚDÝ ODSTÍN
- MATERIAL KROVU: OKAP - Ø 140 mm, SKLON MIN. 0,5%, SVOD - Ø 120 mm
- PRÍSLUŠENSTVÍ: TĚSNÍČÍ LIŠTA A OPLECHOVÁNÍ KOMÍNA, NÁSTAVCE ODVĚTRÁNÍ...
- VŠECHNY KONSTRUKCE, PROCHÁZEJÍCÍ PŘES VÍCE PODLAŽÍ NUTNO DILATOVAT KVŮLI SEDÁNÍ SRUBOVINY (5-6 cm/m), JDE PŘEDEVŠÍM O KOMÍNY, OKAPOVÉ ROURY, VNITŘNÍ INSTALACE APOD. (NAPR. PROVĚST KLUZNÉ OPLECHOVÁNÍ ATD.)
- SERÍZNUTÍ ZHLAVÍ VAZNIC A KROKŮ SE UPŘESNÍ V RÁMCI VÝROBNÍ DOKUMENTACE SRUBU DLE POŽADAVKŮ INVESTORA
- IMPREGNACE ŘEZIVA - BOCHEMIT QB NEBO REKON
- POHLEDOVĚ VIDITELNÉ ŘEZIVO UPRAVIT HOBLOVÁNÍM (POPŘÍPADĚ BROUŠENÍM)
- OCELOVÉ SPOJOVACÍ PROSTŘEDKY POVRCHOVĚ UPRAVIT KADMIOVÁNÍM ČI NIKLOVÁNÍM.
- BEDNĚNÍ POHLEDOVĚ VIDITELNÉ BUDE PROVEDENO Z PRKEN P+D TLOUŠŤKY 20 mm
- KOMINOVÉ TĚLESO SCHIEDEL ABS 20 (36/36 cm - bez omítek a obkladů), VYBÍRACÍ OTVOR V INTERIÉRU (BEZ VÝLEZU NA STŘECHU)
- 2x STŘEŠNÍ OKNO VELUX DŘEVO - GGL - M08 S OPLECHOVÁNÍM AI A PRÍSLUŠENSTVÍM SYSTÉMU VELUX, VNITŘNÍ ŽALUZIE
- ŠÍŘKA STŘEŠNÍ PLOCHY ODPOVÍDÁ STŘEŠNÍMU SYSTÉMU BRAMAC MAX
- KONKRÉTNÍ SPECIFIKACE K JEDNOTLIVÝM KLEMPÍRSKÝM VÝROBKŮM SE URČÍ V DALŠÍ FÁZI PROJEKTOVÉ DOKUMENTACE DLE POŽADAVKŮ INVESTORA
- PROJEKT PŘEDSTAVUJE ROVNOMĚRNOST PRVKŮ (IDEÁLNÍ STAV), VZHLED K MATERIÁLOVÝM SPECIFIKUM MUŽE DOJÍT K DROBNÝM ZMĚNÁM, A TO PŘÁVĚ Z DŮVODU REÁLNYCH ROZMĚRŮ JEDNOTLIVÝCH DŘEVĚNÝCH PRVKŮ
- REALIZACE SLOUPKY S8 SE UPŘESNÍ VE VÝROBNÍ DOKUMENTACI ZPRACOVANÉ DODAVATELEM STAVBY
- PROJEKT PŘEDSTAVUJE VZHLED A ROZMĚRY OBJEKTU PŘED POČÁTKEM SEDÁNÍ SRUBOVINY (TJ. V OKAMŽIKU MONTÁŽE SRUBU), KE KTERÉMU DOJDE Z DŮVODU SESYCHÁNÍ DŘEVĚNÝCH PRVKŮ
- VÝKRES ŘEŠÍ POUZE KONSTRUKCI KROVU, NOSNOU KONSTRUKCI SENDVIČOVÝCH STĚN JE TŘEBA UPŘESNIT V PROVÁDĚCÍ DOKUMENTACI VČETNĚ PŘÍPADNÉHO SPOLUPŮSOBENÍ S KROVEM
- KONSTRUKCE KROVU SE VZÁJEMNĚ PROLÍNÁ A SPOLUPŮSOBÍ S KONSTRUKCÍ SRUBOVINY PŘI REALIZACI JEDNOTLIVÝCH CELKŮ JE NEZBYTNĚ NUTNÉ POUŽÍAT VŠECHNY VÝKRESY SOUČASNĚ!
- VÝPIS SRUBOVÝCH (NEHRANĚNÝCH) DŘEVĚNÝCH KONSTRUKCÍ JE SOUČÁSTÍ VÝKRESU F2.04
- DALŠÍ POTŘEBNÉ INFORMACE - VIZ TEXTOVÁ ČÁST DOKUMENTACE A VÝKRESY S NÁZVEM "DŘEVOSTAVBA"

DŘEVOSTAVBA od západu




DŘEVOSTAVBA od východu



VYSVĚTLIVKY

- NOSNÉ NEHRANĚNÉ KONSTRUKCE POD ÚROVNÍ KROVU (VIZ VÝKRES č.F2.07)
- VODOROVNÉ KONSTRUKCE (PRŮVLAKY)
- ŠIKMÉ SERÍZNUTÍ ZHLAVÍ SRUBOVÝCH KLÁD (PRŮVLAKY)
- SLOUPKY PŘÍZEMÍ
- NOSNÉ NEHRANĚNÉ KONSTRUKCE KROVU
- SLOUPY KROVU
- VODOROVNÉ KONSTRUKCE
- ŠIKMÉ SERÍZNUTÍ ZHLAVÍ SRUBOVÝCH KLÁD
- NOSNÉ HRANĚNÉ KONSTRUKCE KROVU
- VODOROVNÉ PRVKY/ SLOUPY KROVU
- ŠIKMÉ KONSTRUKCE
- ŠIKMÉ SERÍZNUTÍ ZHLAVÍ
- SVISLÉ ZDĚNÉ A SENDVIČOVÉ KONSTRUKCE
- ZDĚNÉ KONSTRUKCE PROCHÁZEJÍCÍ STŘEŠNÍ ROVINOU

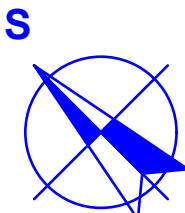

0,00 m = 199,90 m (místní systém)
0,00 m = cca 338,00 m.n.m.

HLAVNÍ PROJEKTANT Ing. VLADAN HENEK	MÍSTO STAVBY Obec ČESKÁ - parc.č.617+618/4	ing.henkova ODBORNÁ ČINNOST VE STAVEBNICTVÍ mobil: 602 993 980, 606 680 458 email: henkova@stamin.eu	
VYPRACOVAL Ing. VLADAN HENEK	STAVEBNÍKINVESTOR IVA TRHLÍKOVÁ	DATUM 01.2011	FORMÁT 6x A4
KONTROLOVAL Ing. SVATAVAHENKOVÁ, CSc.	ZÁSTUPCE INVESTORA	DIGITÁLNÍ ZPRACOVÁNÍ H1101	ARCHICAD 14
NÁZEV DÍLA REKREAČNÍ OBJEKT - ČESKÁ Novostavba srubového charakteru		PARE	ČÍSLO VÝKRESU F2.05
NÁZEV VÝKRESU F.1.1. DOKUMENTACE OBJEKTU SO 01 - STAVEBNÍ ČÁST DŘEVOSTAVBA: SCHÉMA 2NP A KROVU, VÝPIS ŘEZIVA			