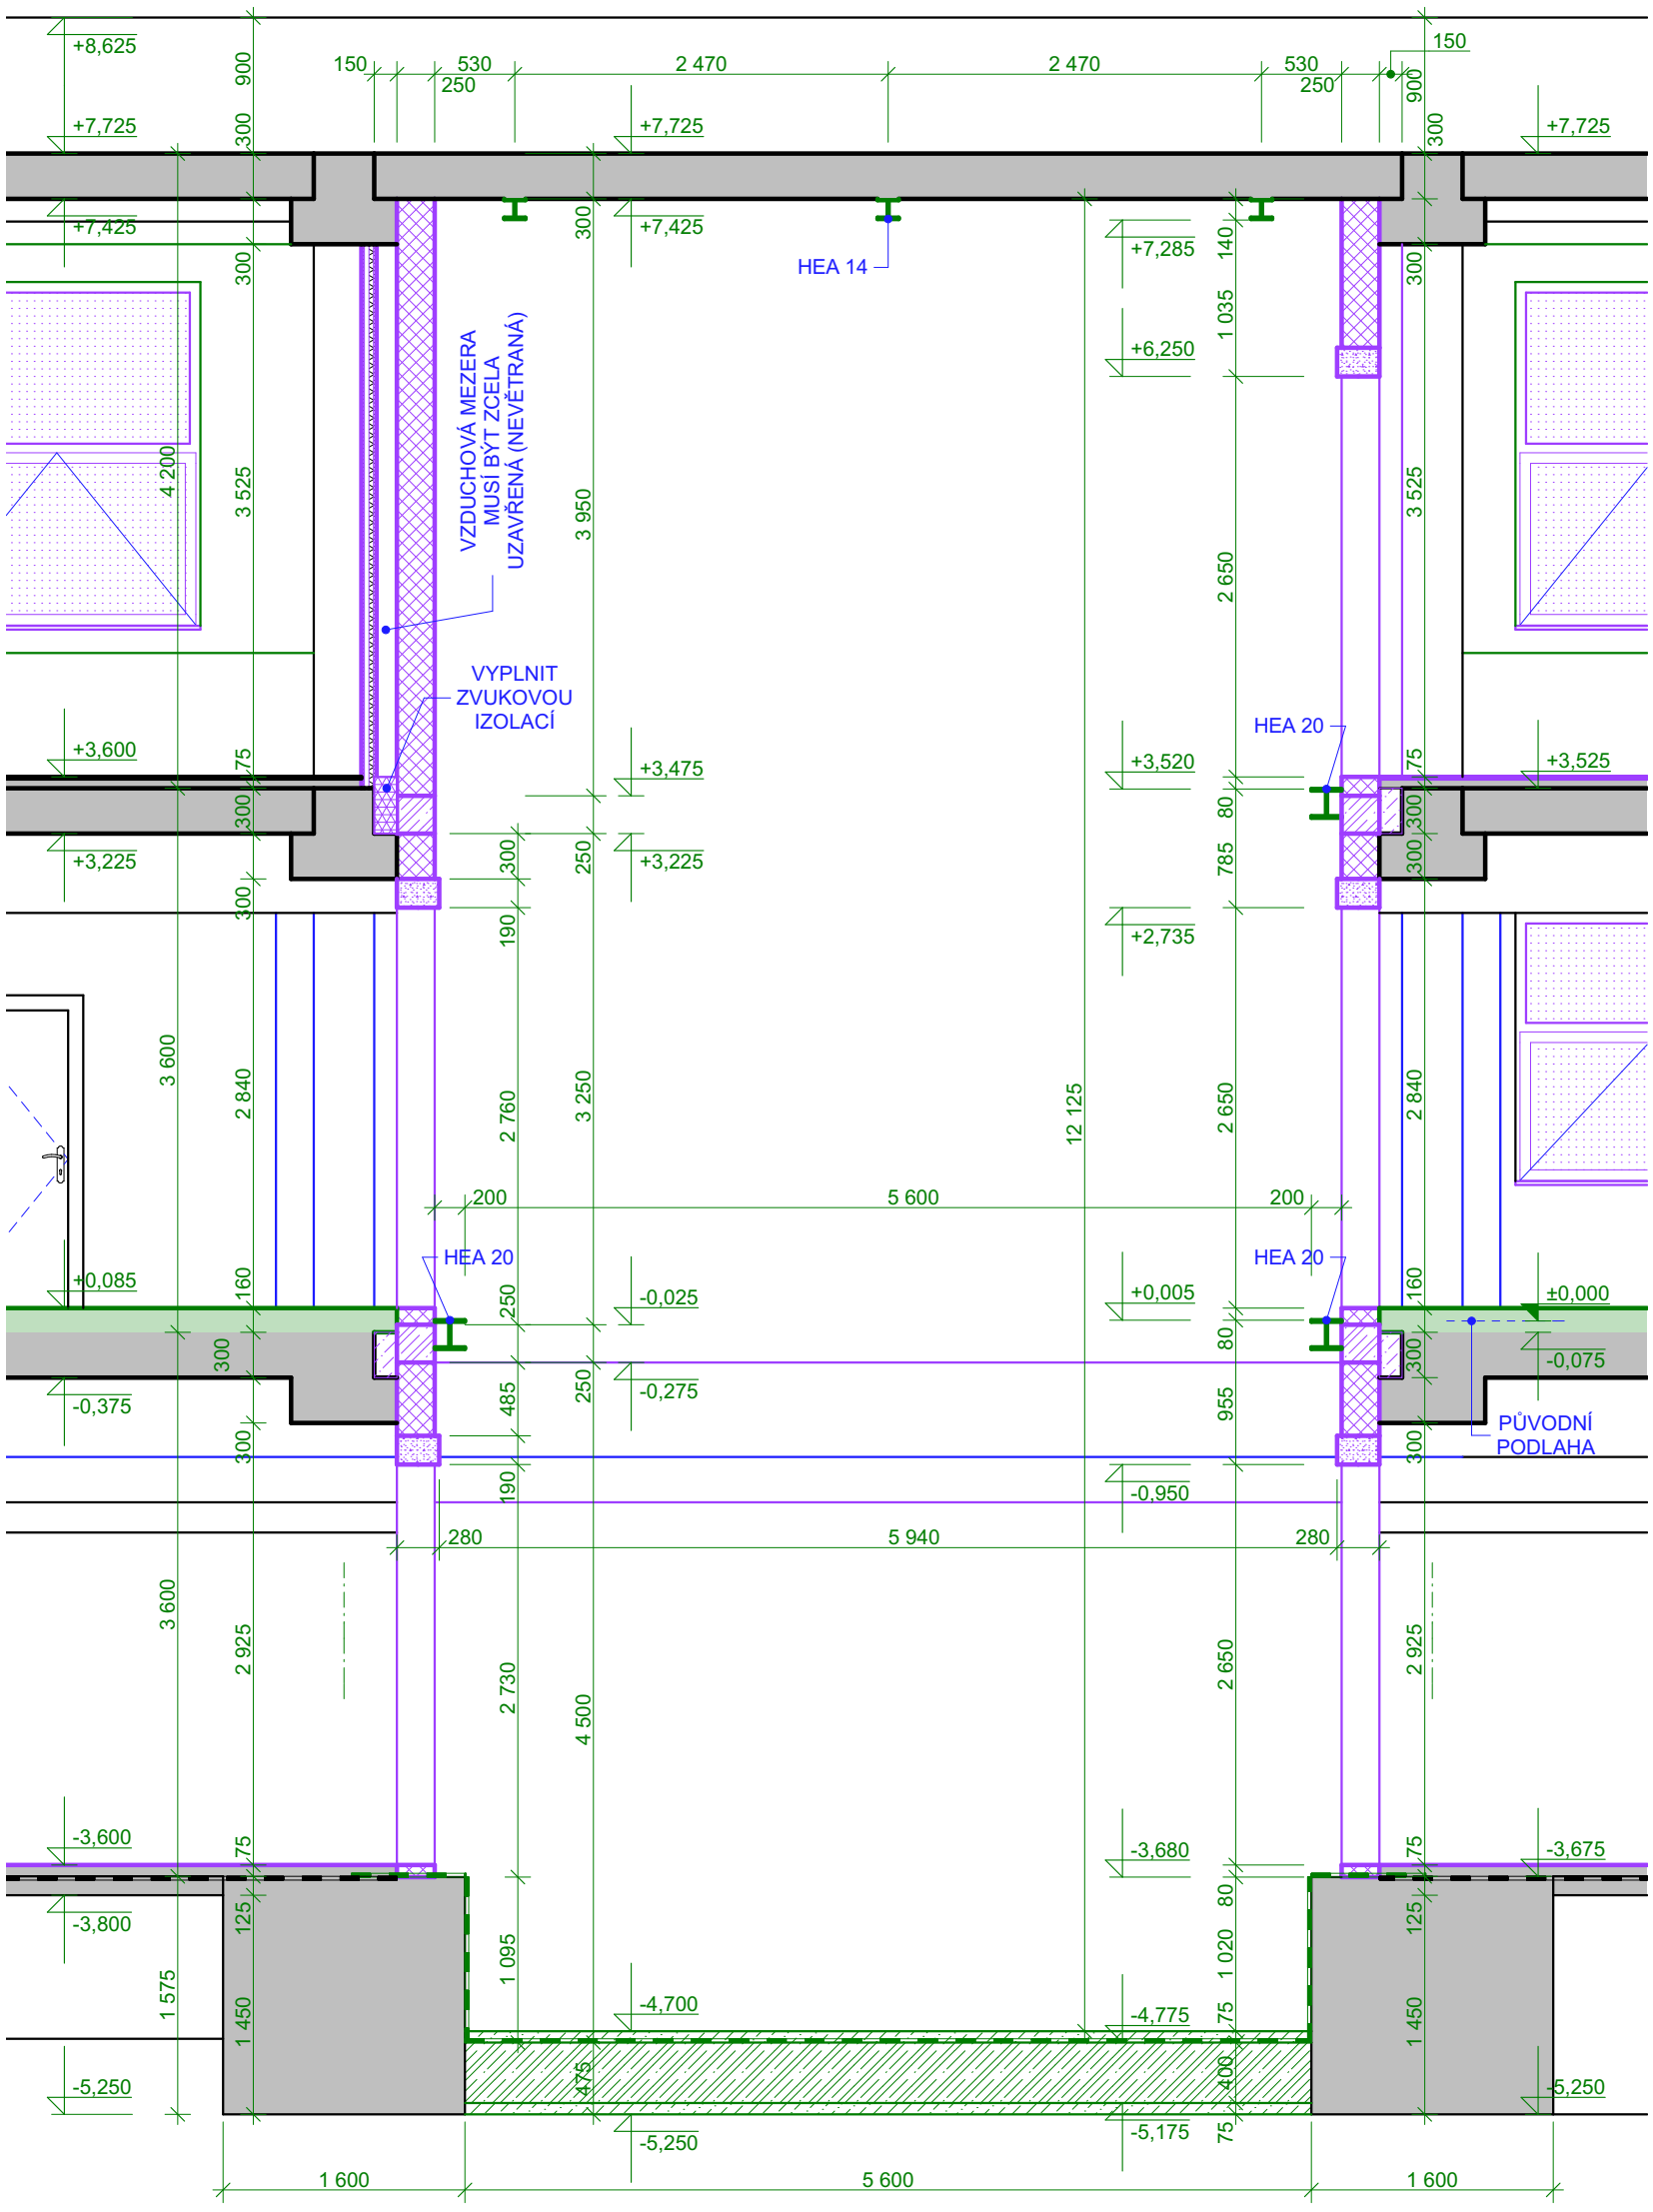
VZDUCHOVÁ MEZERA
MUSÍ BÝT ZCELA
UZAVŘENÁ (NEVĚTRANÁ)
VYPLNIT
ZVUKOVOU
IZOLACÍ
HEA 14
HEA 20
HEA 20
HEA 20
PŮVODNÍ
PODLAHA
+8,625
+7,725
+7,425
+7,285
+6,250
+3,600
+3,475
+3,520
+3,525
+3,225
+2,735
+0,085
-0,025
+0,005
±0,000
-0,075
-0,375
-0,275
-0,950
-3,600
-3,680
-3,675
-3,800
-4,700
-4,775
-5,250
-5,175
-5,250
-5,250
150
530
250
2 470
2 470
530
250
150
5 600
200
200
5 940
280
280
12 125
1 600
5 600
1 600