



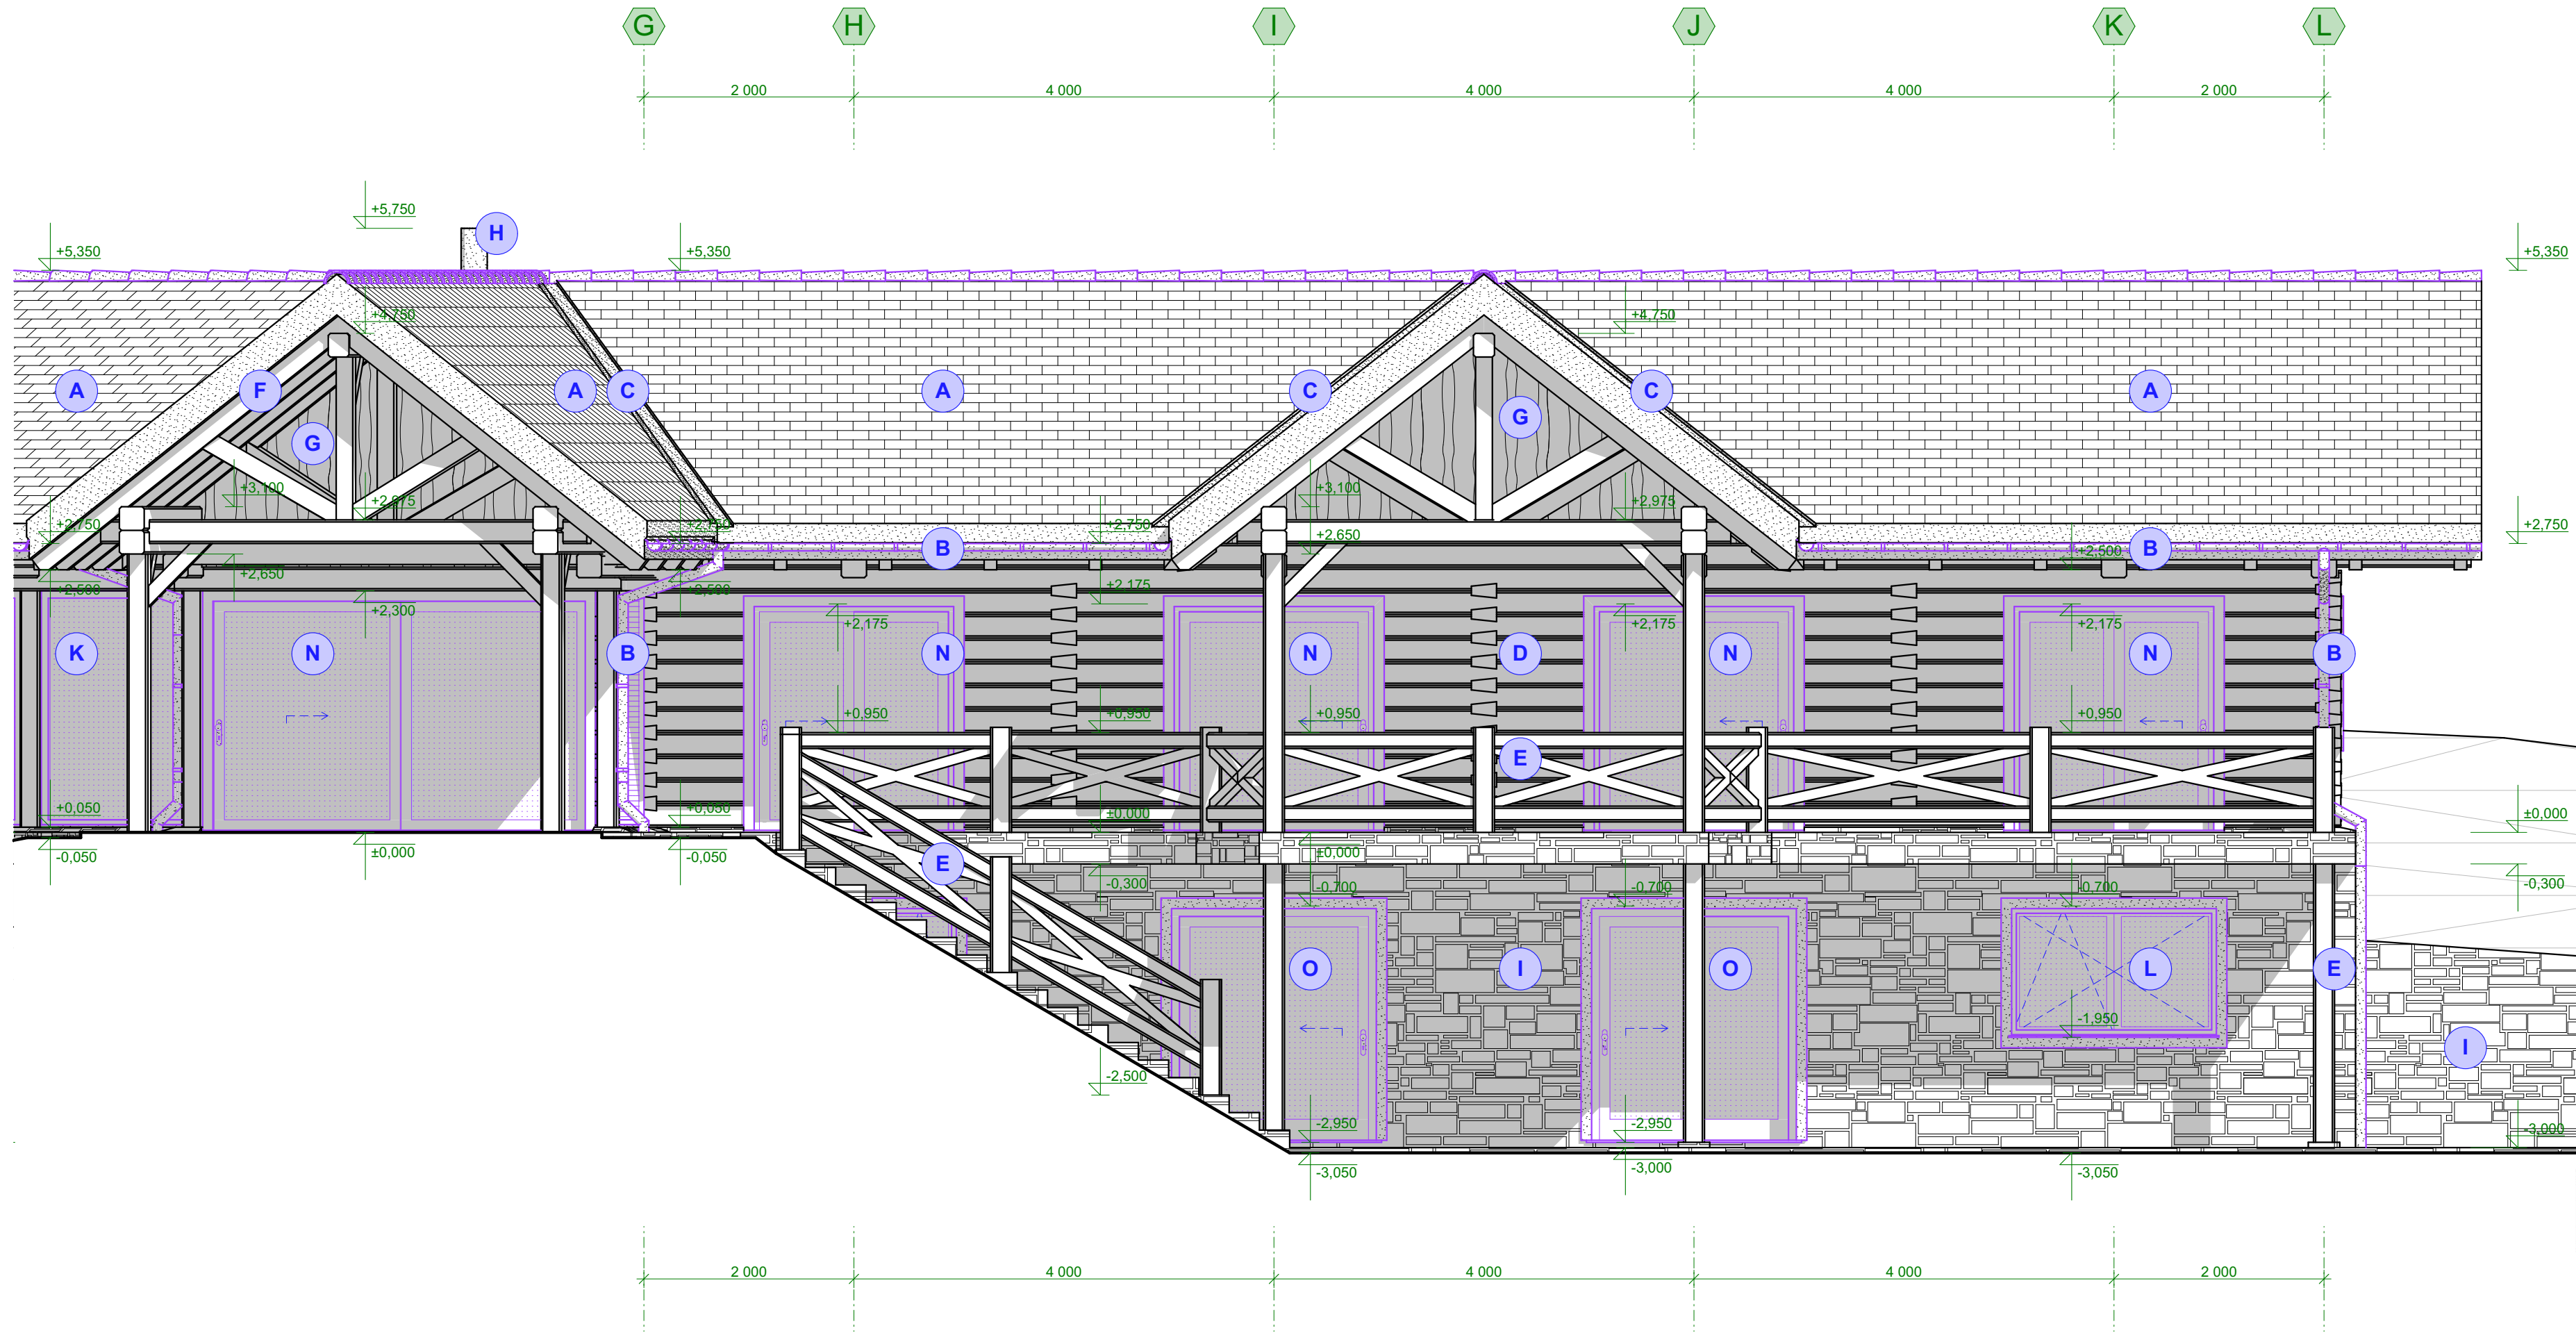

LEGENDA POVRCHOVÝCH ÚPRAV

OZNAČENÍ	NÁZEV
A	STŘEŠNÍ KRYTINA - SKLÁDANÁ, BRAMAC TEGALIT STAR, BARVA EBENOVÉ ČERNÁ, VČETNÉ PŘÍSLUŠENSTVÍ
B	KLEMPÍŘSKÉ PRVKY - LINDAB RAINLINE VČETNÉ PŘÍSLUŠENSTVÍ
C	BARVA BRIDLICOVÉ ŠEDÁ, ŽLAB 150, SVOD 100 MM
D	KLEMPÍŘSKÉ PRVKY - HLINÍK (SYSTÉM BRAMAC), V BARVĚ KRYTINY
E	LEMOVÁNÍ, OPLECHOVÁNÍ ATIKY, KOMÍNŮ, ÚZLABÍ,...
F	FASÁDA - DŘEVĚNÁ ROUBENÁ KONSTRUKCE, RYBINOVÝ SPOJ
G	SMRK, LEPENÝ PROFIL S VLOŽENOU IZOLACÍ
H	FASÁDA/ZÁBRADLÍ/SLOUPY - DŘEVĚNÁ KONSTRUKCE, HRANĚNÉ PRVKY
I	SMRK, LEPENÝ PŘÍPADNĚ MASIVNÍ PROFIL, SERÍZNUTÉ HRANY
J	KROV - DŘEVĚNÁ KONSTRUKCE, HRANĚNÉ PRVKY
K	SMRK, MASIVNÍ PROFIL
L	OBLOŽENÍ Z PŘEKLÁDANÝCH NESÁMOVANÝCH FOŠEN NA VÝŠKU, BOROVICE, TL. 20+30 mm
M	KOMÍN SCHIEDEL PERMETER 50, VČETNÉ PŘÍSLUŠENSTVÍ
N	BARVA BRIDLICOVÉ ČERNÁ
O	FASÁDA - KAMENNÉ ZDIVO / OBKLAD - TLOUŠTKA OBKLADU MAX. 30 MM, BARVA TMAVÉ ŠEDÁ, UPRAVÍ SE DLE KONKRÉTNÍHO VÝROBCE OBKLADŮ
P	OKNO - OTEVÍRAVÉ / SKLOPNÉ, TROJSKLO, DŘEVĚNÁ ŠAMBRÁNA
Q	DŘEVO - BARVA PŘÍRODNÍ, VČETNÉ OPLECHOVÁNÍ
R	OKNO - FIX, TROJSKLO, UV FILTR, BEZPEČNOSTNÍ (CONEX)
S	DŘEVO - BARVA PŘÍRODNÍ, VČETNÉ OPLECHOVÁNÍ
T	OKNO - OTEVÍRAVÉ / SKLOPNÉ, TROJSKLO, KAMENNÁ ŠAMBRÁNA
	DŘEVO - BARVA PŘÍRODNÍ, VČETNÉ OPLECHOVÁNÍ
	DVEŘE - JEDNOKŘIDLÉ, OTOČNÉ, PLNÉ, VSTUPNÍ, BEZPEČNOSTNÍ
	DŘEVO - BARVA PŘÍRODNÍ, VNĚJŠÍ OBLOŽKA (DŘEVĚNÁ ŠAMBRÁNA)
	DVEŘE - POSUVNÉ, TROJSKLO, SNÍŽENÝ PRÁH, BEZPEČNOSTNÍ (CONEX)
	HLINÍK - BARVA V IMITACI DŘEVA, 4x DŘEVĚNÁ ŠAMBRÁNA
	DVEŘE - POSUVNÉ, TROJSKLO, SNÍŽENÝ PRÁH, BEZPEČNOSTNÍ (CONEX)
	HLINÍK - BARVA V IMITACI DŘEVA, VNĚJŠÍ OBLOŽKA (KAM. ŠAMBRÁNA)
	VRATA GARÁŽOVÁ - SEKČNÍ, HLINÍK, SYSTÉM LHF VČETNÉ PŘÍSLUŠEN.,
	BARVA RÁMU I LAMEL V IMITACI DŘEVA, KAMENNÁ ŠAMBRÁNA
	PROSTUP - ODVĚTRÁNÍ KANALIZACE
	BARVA BRIDLICOVÉ ŠEDÁ, VČETNÉ PŘÍSLUŠENSTVÍ A OPLECHOVÁNÍ
	PROSTUP - ODTAH VZDUCHOTECHNIKY
	BARVA ANTRACIT, VČETNÉ PŘÍSLUŠENSTVÍ A OPLECHOVÁNÍ
	STŘEŠNÍ VÝLEZ - GXL 610/460 (VELUX)
	BARVA BRIDLICOVÉ ŠEDÁ, OPLECHOVÁNÍ TITAN ZINEK
	STOUPACÍ PLOŠINA UNI (SYSTÉM BRAMAC)
	BARVA BRIDLICOVÉ ČERNÁ

3D SCHÉMA POHLEDU P5

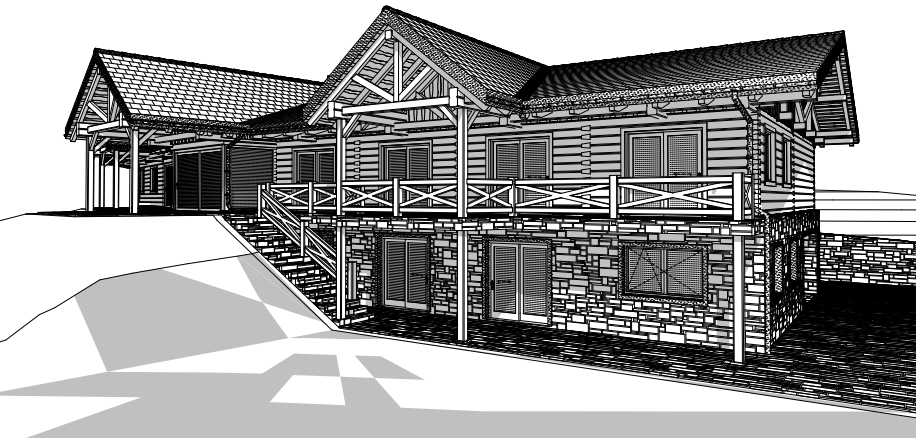

POZNÁMKA

- VENKOVNÍ OSVĚTLENÍ, HROMOSVOD A DALŠÍ DETAILY VE VÝKRESECH NEZNAČENY, PODROBNOSTI - VIZ DÍLČÍ ČÁST PROJEKTOVÉ DOKUMENTACE
- PODROBNOSTI K OKNŮM A DVEŘİM JSOU SOUČÁSTÍ TEXTOVÉ ČÁSTI D1.02 (INFORMACE NAPŘ. O STÍNÍCÍCH FOLIÍ, MŘÍŽÍCH, ŽALUZIÍCH ATD.)
- VÝŠKOVÉ KÓTY JSOU SKLADEBNÉ, NEZAHRNŮJÍ NAPŘ. OBKLADY NEBO ŠAMBRÁNY KOLEM OTVORŮ (PATRNĚ NAPŘ. U NADPRAŽÍ OKEN)


SPECIFIKA DŘEVOSTAVBY

- PROJEKT PŘEDSTAVUJE ROVNOMĚRNOST PRVKŮ (IDEÁLNÍ STAV), VZHEDEM K MATERIÁL. SPECIFIKUM MŮŽE DOJÍT K DROBNÝM ZMĚNÁM, A TO PRAVĚ Z DŮVODU REALNÝCH ROZMĚRŮ JEDNOTLIVÝCH DŘEVĚNÝCH PRVKŮ
- PROJEKT PŘEDSTAVUJE VZHLED A ROZMĚRY OBJEKTU PŘED POČÁTKEM SEDÁNÍ
- ZAŘIZOVACÍ PŘEDMĚTY NESMÍ BÝT OSAZENY DO DŘEVĚNÉ STĚNY, V PŘÍPADĚ NUTNOSTI VLASTNÍ NOSNÁ K-CE (SLOUPEK) A DOSTATEČNÝ ODSUP
- VŠECHNY SVISLÉ KONSTRUKCE NESMÍ BÝT DOZDÍVÁNY AŽ K NOSNÝM DŘEVĚNÝM PRVKŮM, NUTNÁ DILATACE
- VŠECHNY KONSTRUKCE, PROCHÁZEJÍCÍ PŘES VÍCE PODLAŽÍ NUTNO DILATOVAT, JDE PŘEDEVŠÍM O KOMINY, OKAPOVÉ ROURY, VNITŘNÍ INSTALACE APOD.
- OTVORY V ROUBENCE JE TŘEBA SPECIÁLNĚ UPRAVIT - NUTNÁ DILATACE U NADPRAŽÍ VYPLNĚNÁ MINERÁLNÍ VÁTOUV TL. 20 MM A SPEC. TRÁM U OSTĚNÍ.
- ARETACE (V PODLAŽE) BUDOU VOLNĚ PŘÍSTUPNÉ PO DOBU SEDÁNÍ A DOTVAR. STAVBY
- DÉLKY TRÁMŮ JSOU UVEDENY CELKOVĚ ČI OSOVĚ, NENÍ ZOHLEDNĚNO PŘEPLÁTOVÁNÍ ANI JINÉ TESAŘSKÉ SPOJE. U SLOUPŮ NEJSOU ODEČTENY ARETACE
- VŠE DOPORUČENO KONZULTOVAT S DODAVATELEM DŘEVĚNÝCH K-ČÍ A UZPŮSOBIT DLE JEHO ZVYKLOSTÍ (TESAŘSKÉ SPOJE, ZPŮSOB ARETACE,...)

INFORMACE

- VÝKRESOVÁ DOKUMENTACE JE ZPRACOVÁNA V ROZSAHU POTŘEBNÉM PRO ZÍSKÁNÍ STANOVISEK DOSS A ÚČATNÍKŮ RÍZENÍ, PRO STAVEBNÍ ÚŘAD BUDE DOPLNĚNA DLE VYHLÁŠKY 499/2006 (DLE AKTUÁLNÍHO ZNĚNÍ).
- SAMOSTATNĚ JSOU ŘEŠENY DÍLČÍ PROJEKTY PROFESÍ A SPECIALIZACÍ.
- V PŘÍPADĚ NEJASNOSTÍ MEZI STAVEBNÍ ČÁSTÍ PROJEKTU A PROJEKTU POŽÁRNĚ BEZPEČNOSTNÍHO ŘEŠENÍ JE PŘV VŽDY PRIORITY
- PŘI REALIZACI JAKÉKOLI DÍLČÍ ČÁSTI OBJEKTU JE NUTNÉ POUŽÍVAT KOMPLETNÍ DOKUMENTACI VČETNĚ VŠECH PŘÍLOH!
- SPECIFIKACE PŘEDEVŠÍM KLEMPÍŘSKÝCH, ZÁMEČNICKÝCH A TRUHLÁŘSKÝCH VÝROBKŮ SE UPŘESNÍ V DALŠÍ FÁZI DOKUMENTACE DLE POTŘEB INVESTORA A DODAVATELE
- PODROBNOSTI K BAREVNOSTI POVRCHŮ SE UPŘESNÍ PŘED POČÁTKEM VÝSTAVBY DLE POŽADAVKŮ INVESTORA A DOTČENÝCH ORGÁNŮ
- ROZMÍSTĚNÍ A TVAR NÁBYTKU, ŘEŠENÍ KUCHYŇSKÉ LINKY ATD. JE VYKRESLENO POUZE ORIENTAČNĚ, NENÍ SOUČÁSTÍ ZADÁNÍ, NUTNO UPŘESNIT S DODAVATELEM PŘED REALIZACÍ STAVBY
- 3D SCHÉMATA MAJÍ POUZE ILUSTRATIVNÍ CHARAKTER PRO LEPŠÍ ORIENTACI, NĚKTERÉ DETAILY, TEXTURY A BARVY NEMUSÍ ODPOVÍDAT SKUTEČNOSTI
- DOPRAVNÍ A TECHNICKÁ INFRASTRUKTURA ZNAČENA POUZE ORIENTAČNĚ, BUDE ZPRACOVÁNO SAMOSTATNĚ

SCHÉMA 1: 1 000

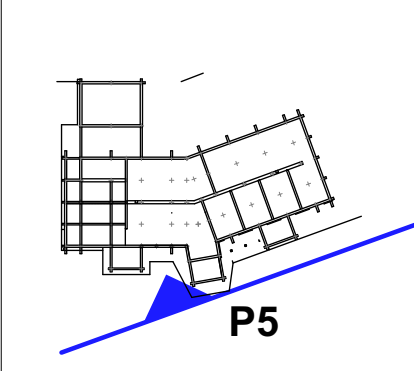

±0,000 = 316,6 m

SOUŘADNÝ SYSTÉM:	S-JTSK
VÝŠKOVÝ SYSTÉM:	BpV
HLAVNÍ PROJEKTANT Ing. VLADAN HENEK, MBA.	MÍSTO STAVBY OSVĚTIMANY - ST.226
VYPRACOVAL Ing. VLADAN HENEK, MBA.	Č.P.162, OSVĚTIMANY, OKRES UHERSKÉ HRADIŠTĚ
KONTROLOVAL Ing. SVATAVA HENKOVÁ, CSc.	STAVEBNÍK/INVESTOR Ing. VRATISLAV MYNÁŘ
NÁZEV DÍLA RD OSVĚTIMANY - Č.P.162 PŘESTAVBA RODINNÉHO DOMU	ZÁSTUPCE INVESTORA LUBOŠ KRĚMEČEK
NÁZEV VÝKRESU D2. STAVEBNÍ ČÁST - VÝKRESY (NOVÝ STAV) P5 POHLED JIHOVÝCHODNÍ	DATUM 9.1.2020
	STUPEŇ DSP+DŮŘ
	FORMÁT 4x A4
	ZAKÁZKOVÉ Č. 1905
	DIGITÁLNÍ ZPRACOVÁNÍ ARCHICAD 22
	PARÉ
	MĚŘITKO
	ČÍSLO VÝKRESU D2.12