


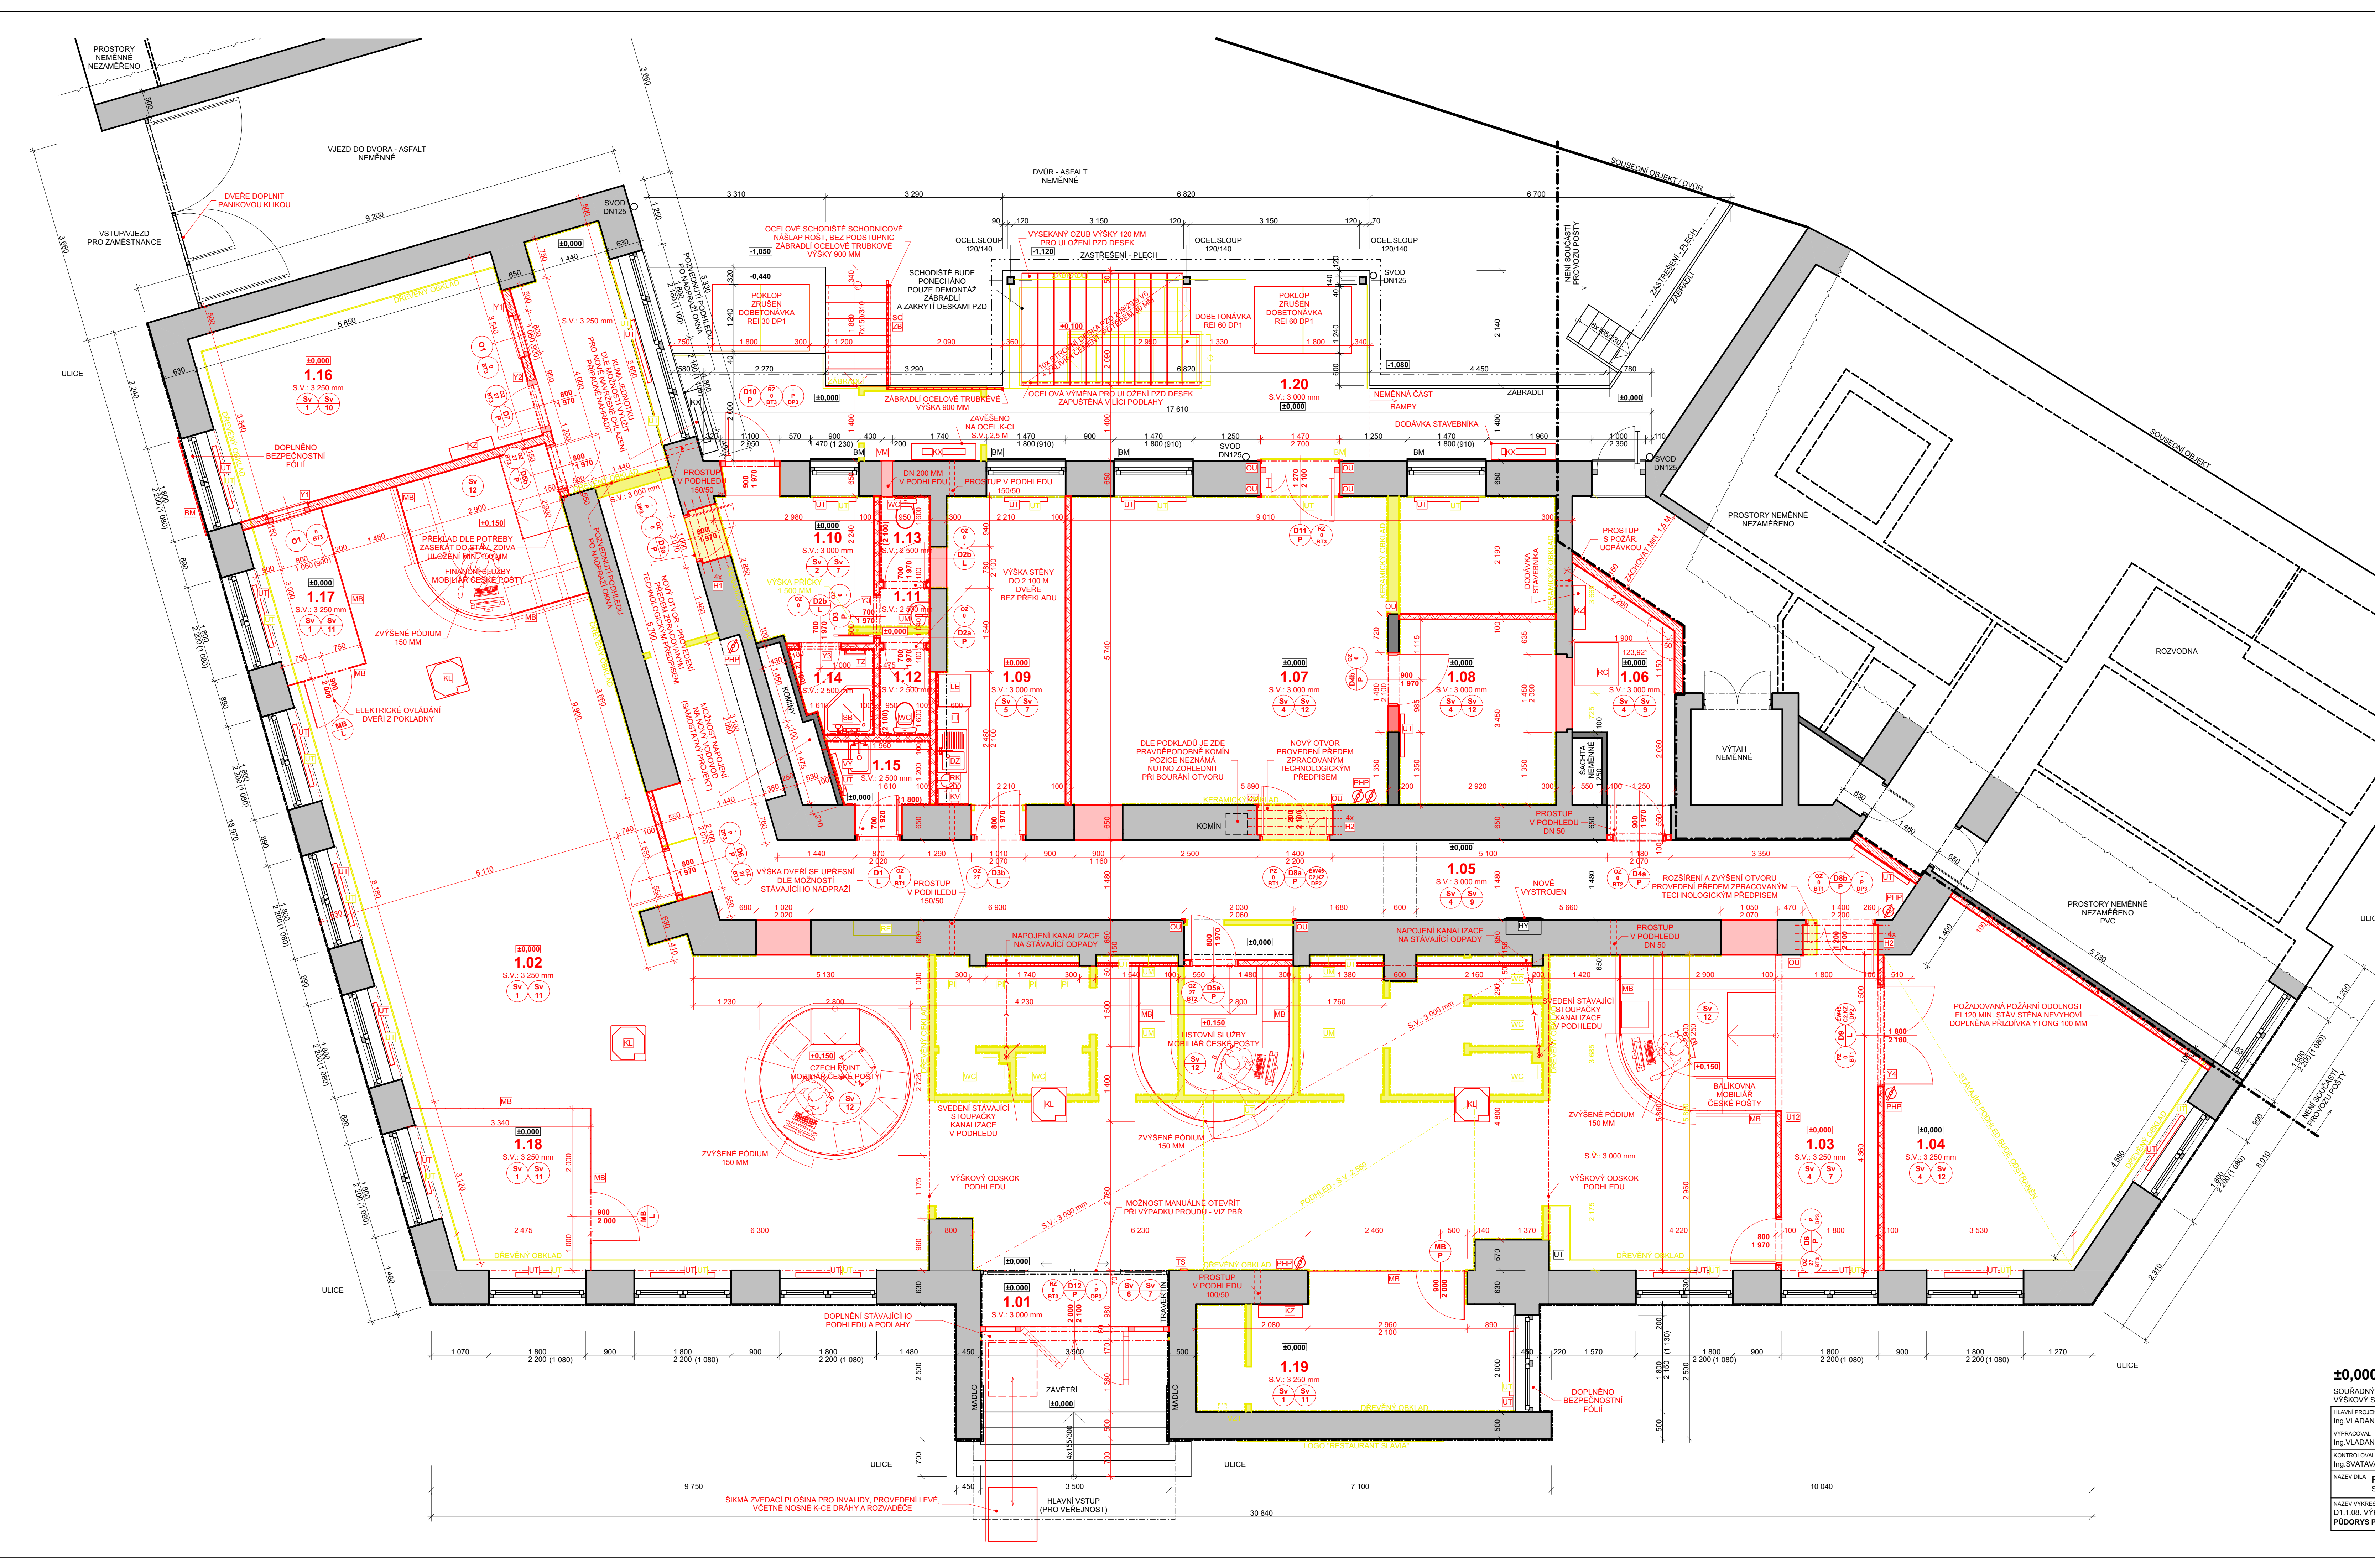

LEGENDA MÍSTNOSTI		
C.	NÁZEV MÍSTNOSTI	PLOCHA (m2)
1.01	ZÁVĚRÍ	3,43
1.02	HALA S PŘEPÁŽKAMI	185,03
1.03	CHODBA	10,84
1.04	BALÍKOVÝ SKLAD	29,60
1.05	CHODBA	55,50
1.06	SERVER	7,06
1.07	VÝPRAVNA	41,85
1.08	SKLAD TISKOPISŮ + SPISOVNA	10,03
1.09	DENNÍ MÍSTNOST, KUCHYNSKÝ KOUT	13,55
1.10	ŠATNA	7,45
1.11	PŘEDSÍŇKA	0,94
1.12	WC	1,45
1.13	WC	1,48
1.14	SPRCHA	2,06
1.15	UKLIDOVÁ KOMORA	2,53
1.16	POKLADNA	20,85
1.17	DISKRETNÍ BOX	4,75
1.18	JEDNAČÍ MÍSTO	9,27
1.19	KANCELÁŘ VEDOUCÍ	13,68
1.20	RAMPA	33,87
		455,02 m²

LEGENDA REKONSTRUKCÍ	
OZNAČENÍ	NÁZEV
	KONSTRUKCE A PRVKY PŮVODNÍ - NEMĚNNÉ
	V PŘÍPADĚ POTŘEBY DOČASNĚ DEMONTOVANÉ NEBO SANOVANÉ
	BOURANÉ
	KONSTRUKCE A PRVKY PŮVODNÍ
	KONSTRUKCE A PRVKY
	NAVRHOVANÉ
SKLADBY SENDVIČOVÝCH K-CÍ	
OZNAČENÍ	NÁZEV
	SENDVIČOVÉ KONSTRUKCE - VODOROVNÉ
	PODLAHY, STŘEŠNÍ, PODLAHY...
	SENDVIČOVÉ KONSTRUKCE - ŠIKMÉ
	STŘEŠNÍ...
	SENDVIČOVÉ KONSTRUKCE - SVISLÉ
	SOŠLOVÉ ZDVO, STĚNY...
VIZ TEXTOVÁ ČÁST DOKUMENTACE - SKLADBY VRSTEV	

POZNÁMKA

- POUZE INFORMATIVNÍ - DOPLŇKOVÝ VÝKRES, POZNÁMKY - VIZ OSTATNÍ PODORYSY

INFORMACE

- VÝKRESOVÁ DOKUMENTACE SLOUŽÍ PRO STAVEBNÍ ŘÍZENÍ, JE ZPRACOVÁNA V ROZSAHU ZÁDAVACÍ DOKUMENTACE
- NEZÁVISLE NA ZADÁNÍ PRO ČESKOU POŠTU JE ZPRACOVÁN PROJEKT VYTÁPĚNÍ CELE BUDOVY (STAVEBNÍ MÍSTO KROMĚŘÍZ), NUTNO ZKORDINOVAT PŘI VYSTAVĚ
- ROZSAH ZMĚN MŮŽE BYT DOPLŇEN V ZÁVISLOSTI NA NOVĚ ZJIŠTĚNÝCH SKUTECNO-STECH OBJEVENÝCH PŘI STAVEBNÍCH ÚPRAVÁCH
- V PŘÍPADĚ NEJISTOTY MEZI STAVEBNÍ ČÁSTÍ PROJEKTU A PROJEKTU POŽÁRNĚ BEZPEČNOSTNÍHO ŘEŠENÍ JE PŘÍR VŽDY PRIORITY
- PŘI REALIZACI JAKÉKOLI DÍLČÍ ČÁSTI OBJEKTU JE NUTNÉ POUŽÍVAT KOMPLETNÍ DOKUMENTACI VČETNĚ VŠECH PŘÍLOH
- PODROBNOSTI K BAREVNOSTI POVRCHŮ SE UPŘESNÍ PŘED POČÁTKEM VYSTAVBY DLE POŽADAVKŮ INVESTORA, INTERIÉROVÉHO ARCHITEKTA, PŘÍPADNĚ DOSS
- DALŠÍ POTŘEBNÉ INFORMACE - VIZ TEXTOVÁ ČÁST DOKUMENTACE A ZPRÁVY A+B

±0,000 = 206,00 m

SOUŘADNÝ SYSTÉM: MÍSTNÍ BpV

VÝŠKOVÝ SYSTÉM: MÍSTNÍ BpV

HLAVNÍ PROJEKTANT: Ing. VLADAN HENEK, MBA.

VÝPRAVČOVÁ: Ing. VLADAN HENEK, MBA.

KONTROLA: Ing. SVATAVA HENKOVÁ, CSc.

NÁZEV DÍLA: POŠTA KROMĚŘÍZ 2

NÁZEV VÝKRESU: D1.1.08. VÝKRESOVÁ ČÁST - REKONSTRUKCE

POŠTA KROMĚŘÍZ 2

STAVEBNÍ ÚPRAVY V PRÍZEMÍ

STAVBA INVESTOR: KPT. JAROSLAV ŠIL, KROMĚŘÍZ, OKRES KROMĚŘÍZ

STAVBA INVESTOR: ČESKÁ POŠTA, s.p.

ZÁSTUPCE INVESTORA: RUDOLF ONDŘEJKA

JAKÁKOVÉ C. 2105

DATUM: 23.07.2021

STUPEŇ: DSP

FORMÁT: 10x A4

PROJEKT: STAVEBNÍ PRACOVNÍ ARCHIVACÍ 24

PARÉ: .

MĚRITKO: 1:50

ČÍSLO VÝKRESU: D1.1.08

KONTAKT: +420 605 680 408

www.stam-projekt.cz